



Filippo Montagnani
Geometra
Viale Matteotti n° 196
50052 - Certaldo - Firenze
Tel./Fax: 0571663218 Mobile: 3318209647
E-mail: info@artek-studio.191.it
C.F.: MNTFPP82D08D612J - P.iva: 05570730480

Roberta Faraoni
Ingegnere
Viale Romana n° 14
50052 - Certaldo - Firenze
Tel.: 3280984965
E-mail: roberta.faraoni@libero.it
C.F.: FRNRR173B63G752E - P.iva: 05541950480

COMUNE DI CERTALDO

COMMITTENTE	Montagnani Luciano, Montagnani Ilio, Stefani Simonetta, Niccolini Iolanda	DATA	02/03/2009
PROGETTO	Piano di Recupero con demolizione e delocalizzazione di volumetria esistente	SCALA	1 : 100
UBICAZIONE	Comune di Certaldo, Loc. Podere la Croce, Via Casale n° 99-101-102-103	TAVOLA	5
OGGETTO	Fabbricato A - Stato Sovrapposto - Pianta Piano Terra, Primo e Copertura, Sezione 1, 2, 3 e 4		

SOSTITUISCE TAVOLA PRECEDENTE


geometra Filippo Montagnani
la committenza
Ingegnere Roberta Faraoni

Alfano C
Simone Stefani
Effieolini Poloni


Per Montagnani Snc
Alfano C

COMUNE DI CERTALDO
elaborato
INTEGRATO
in data **13 MAR 2009**


Allegato 9/17 alla deliberazione
n. 43 / CC del 22.04.09

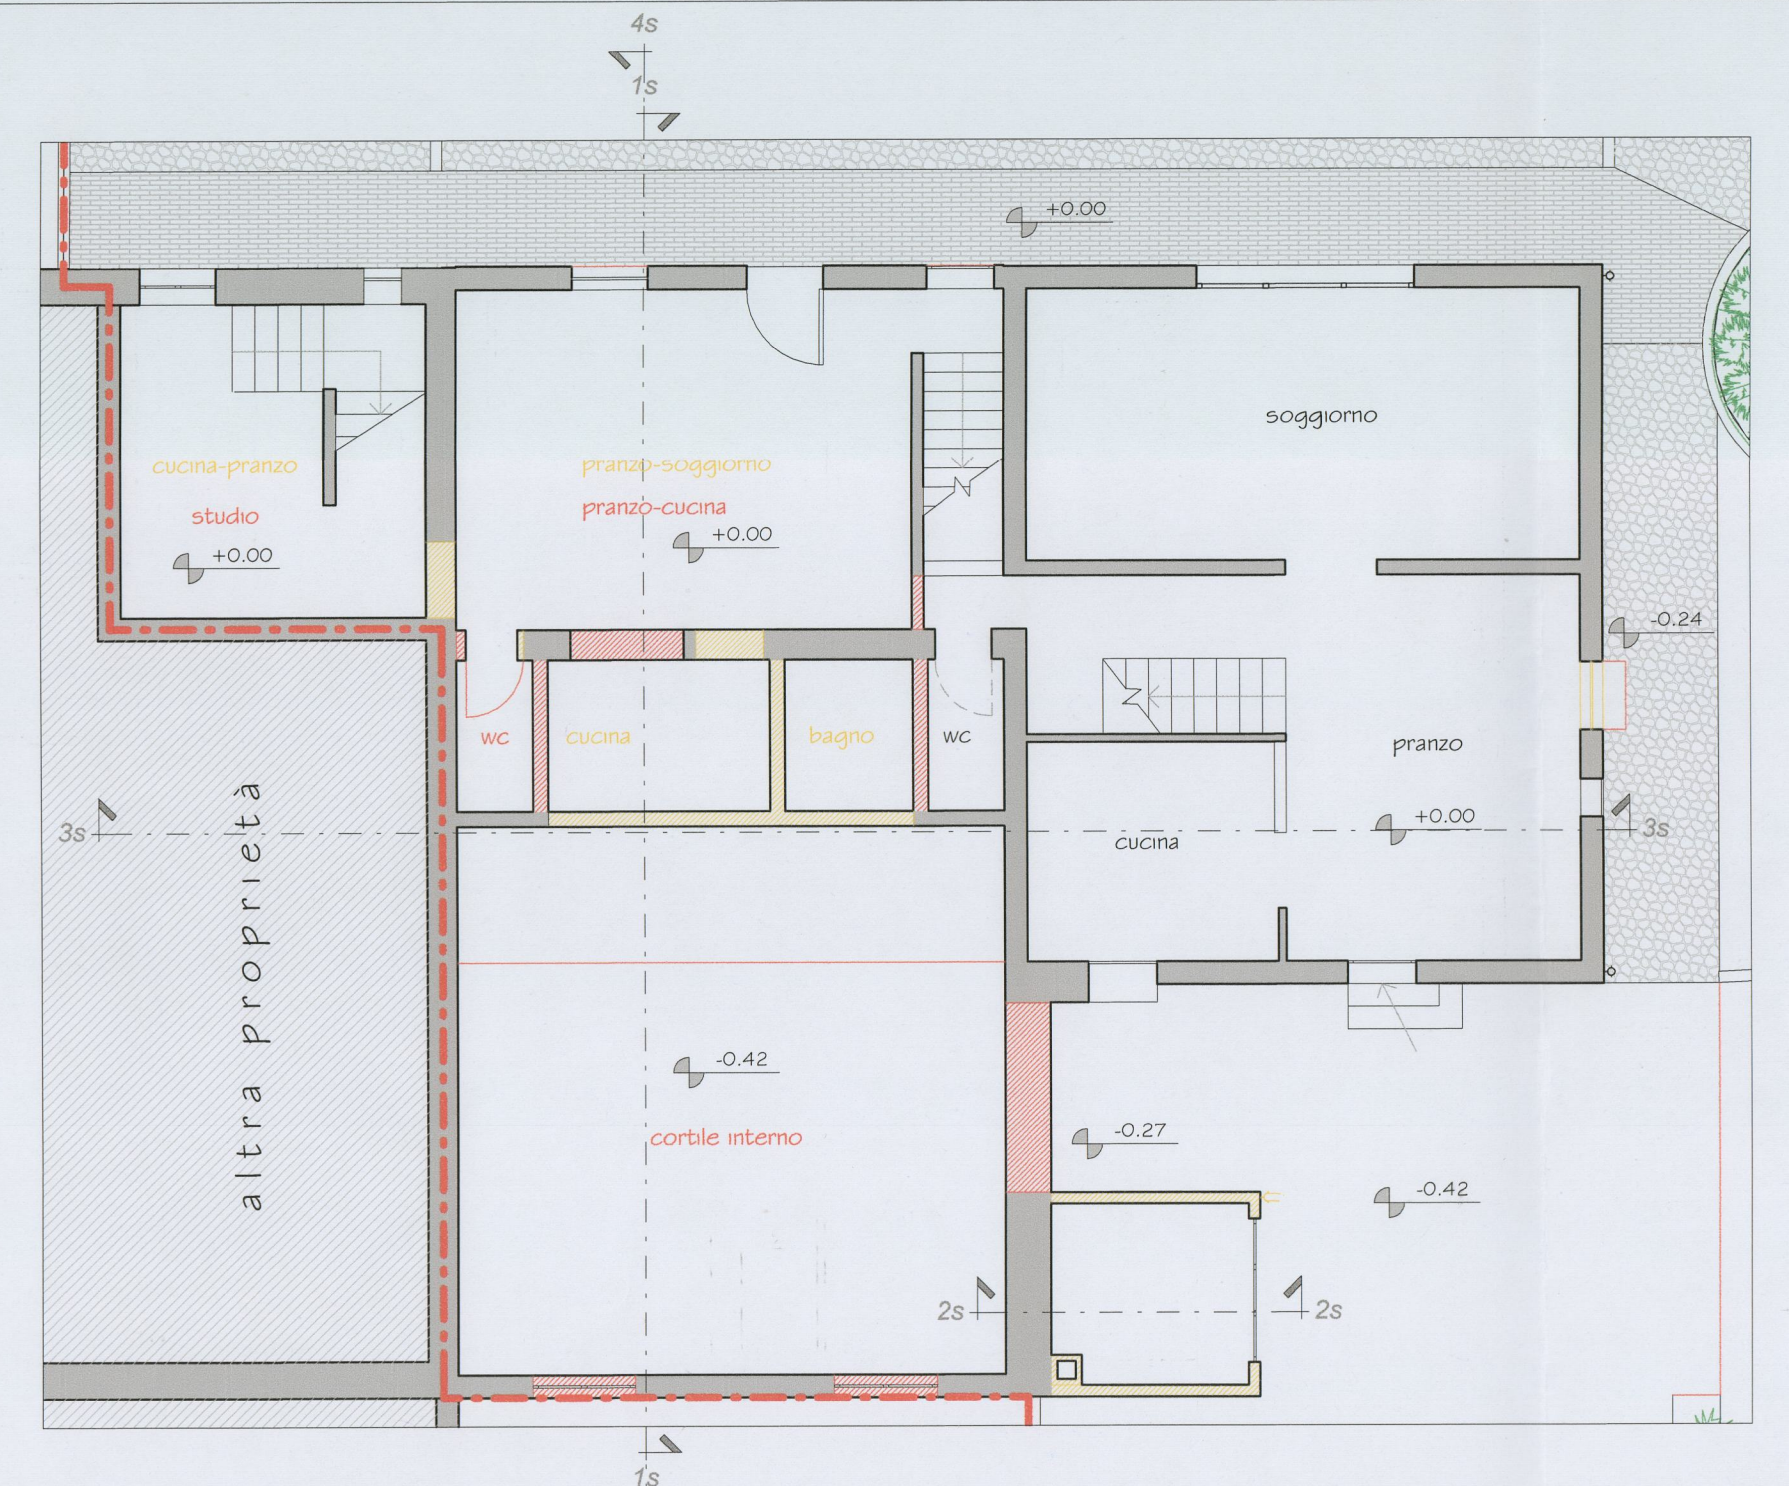


○ Pianta Piano Terra

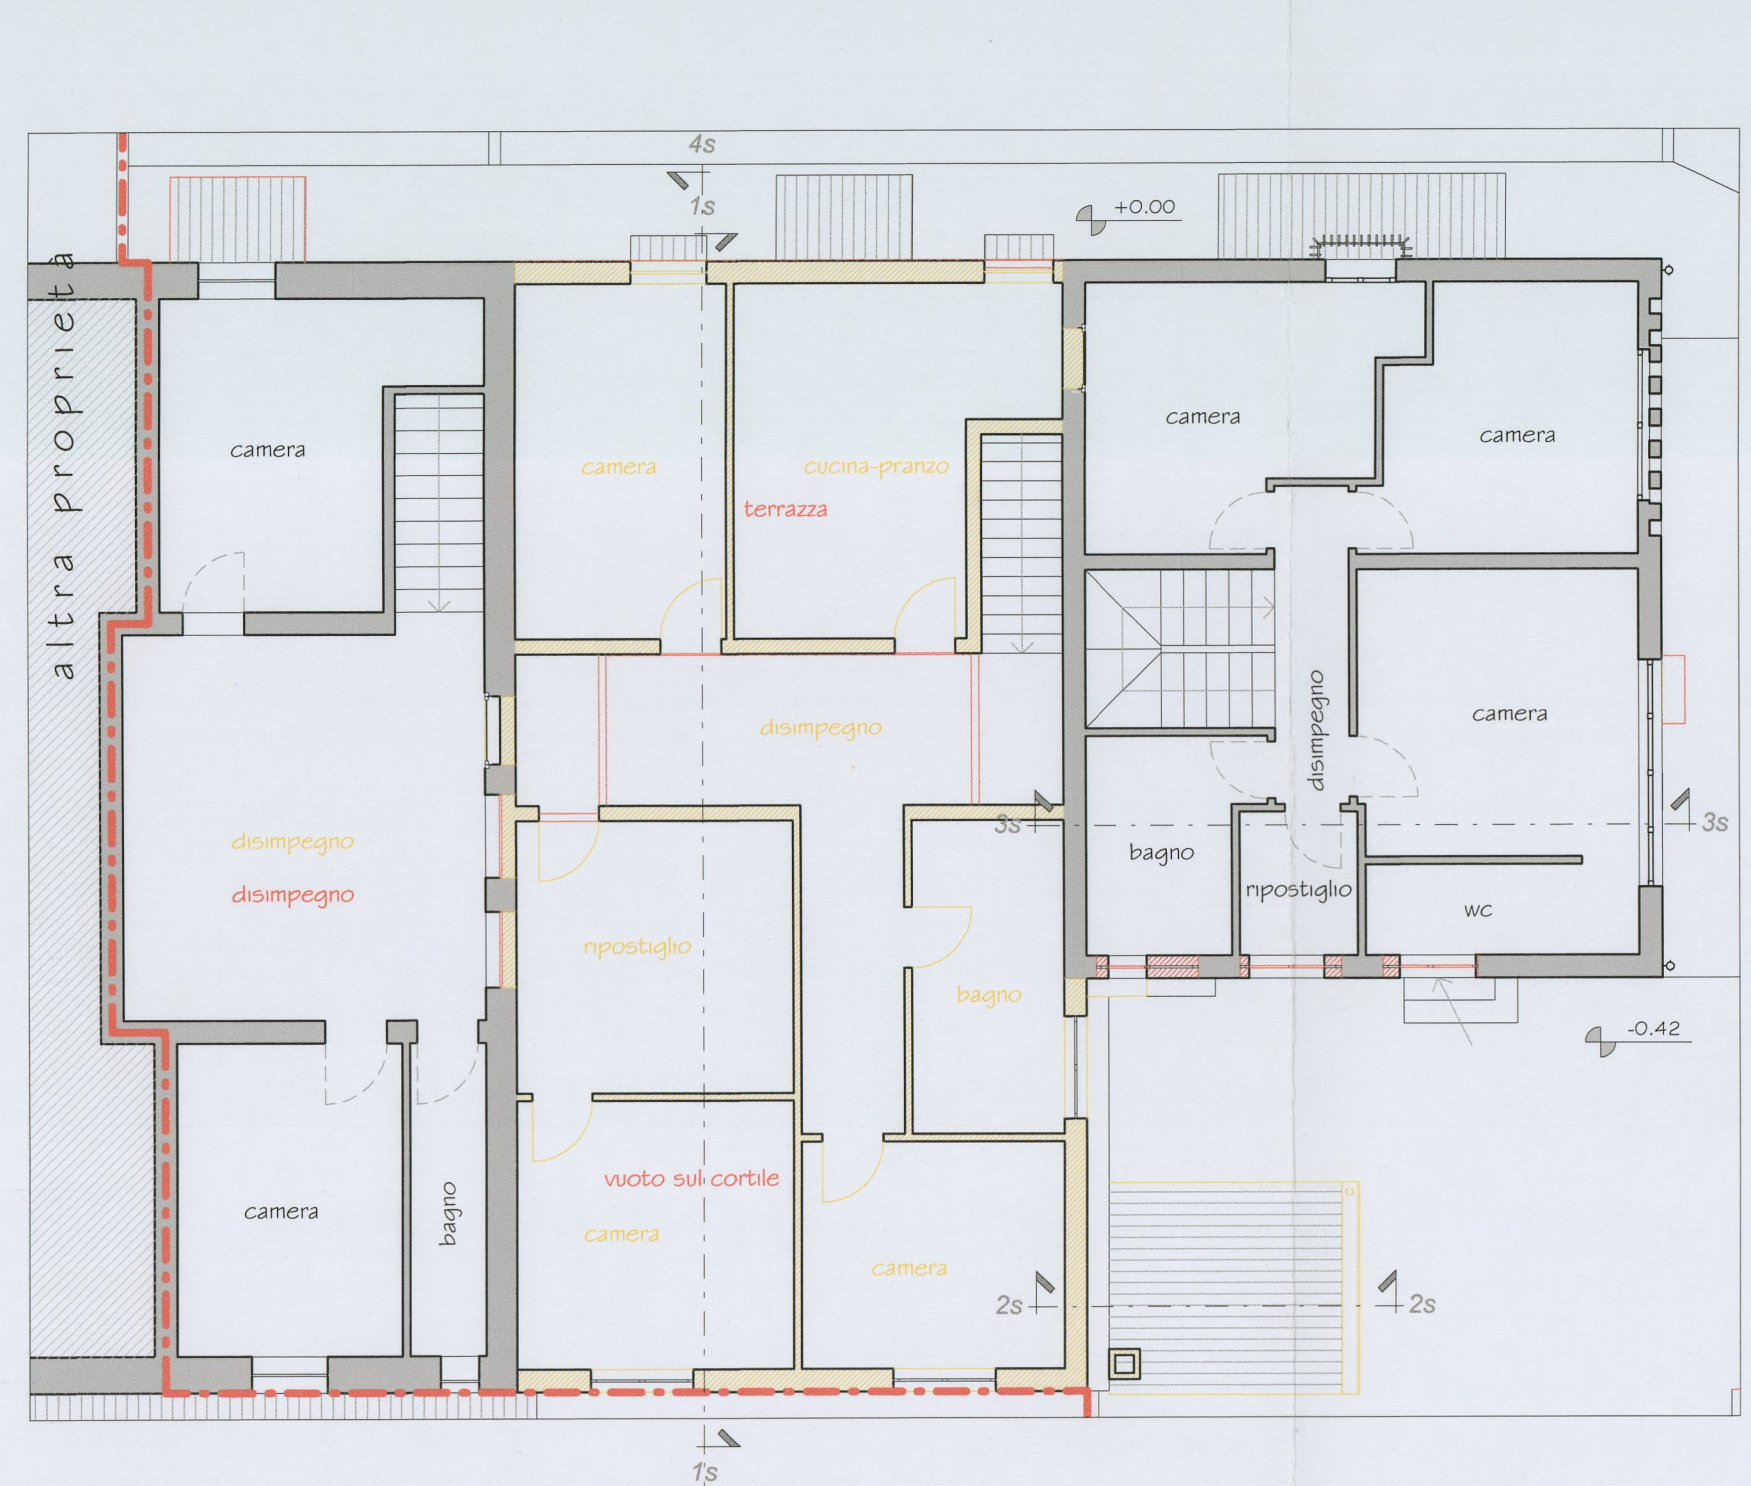


○ Pianta Piano Primo

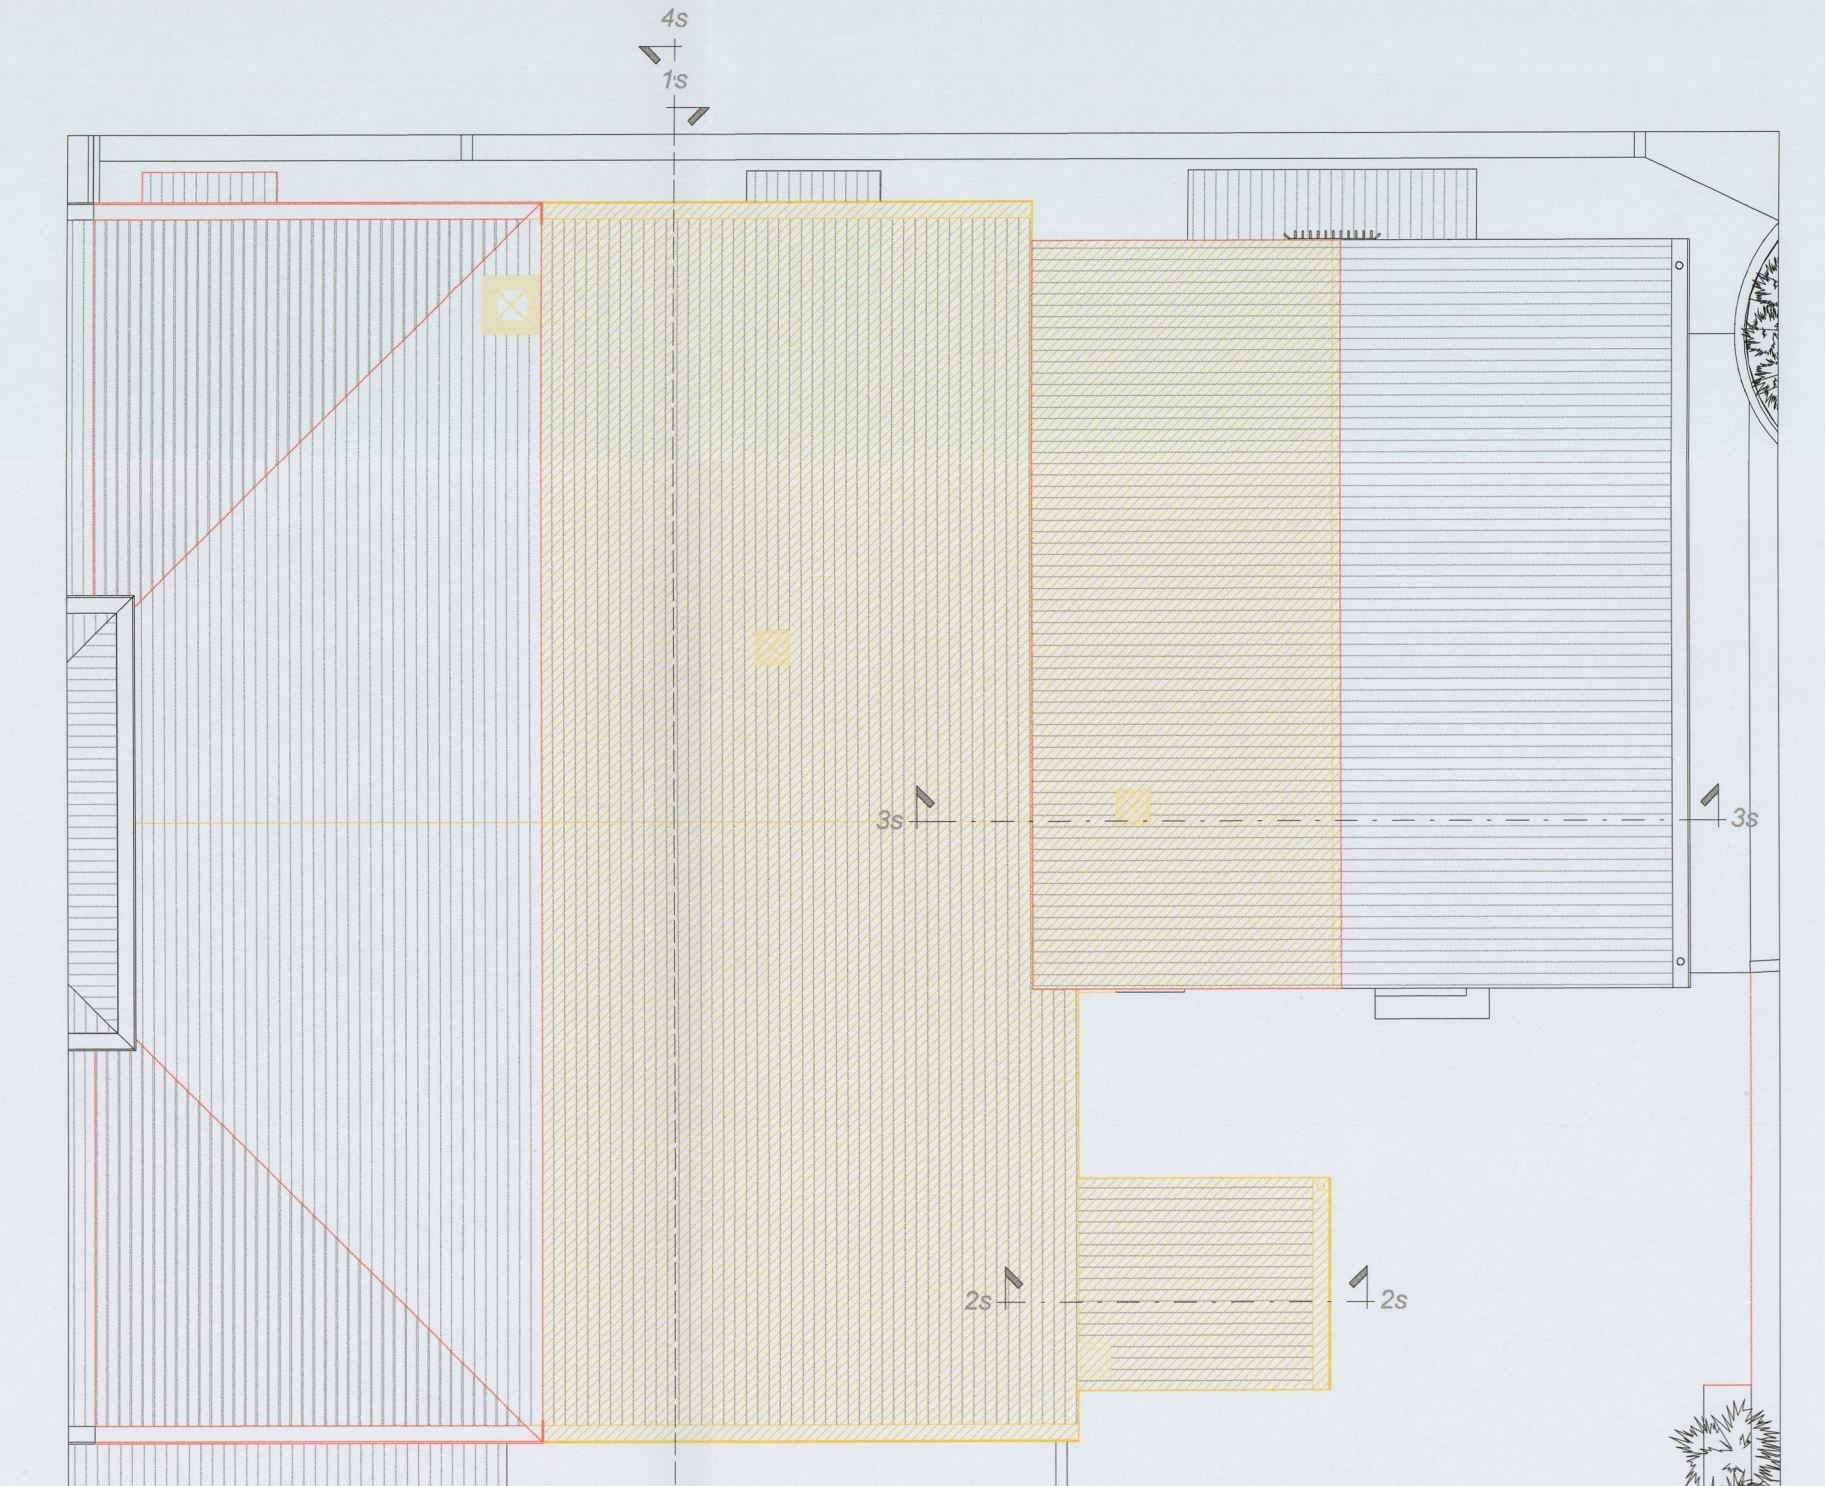


○ Pianta Piano Coperture

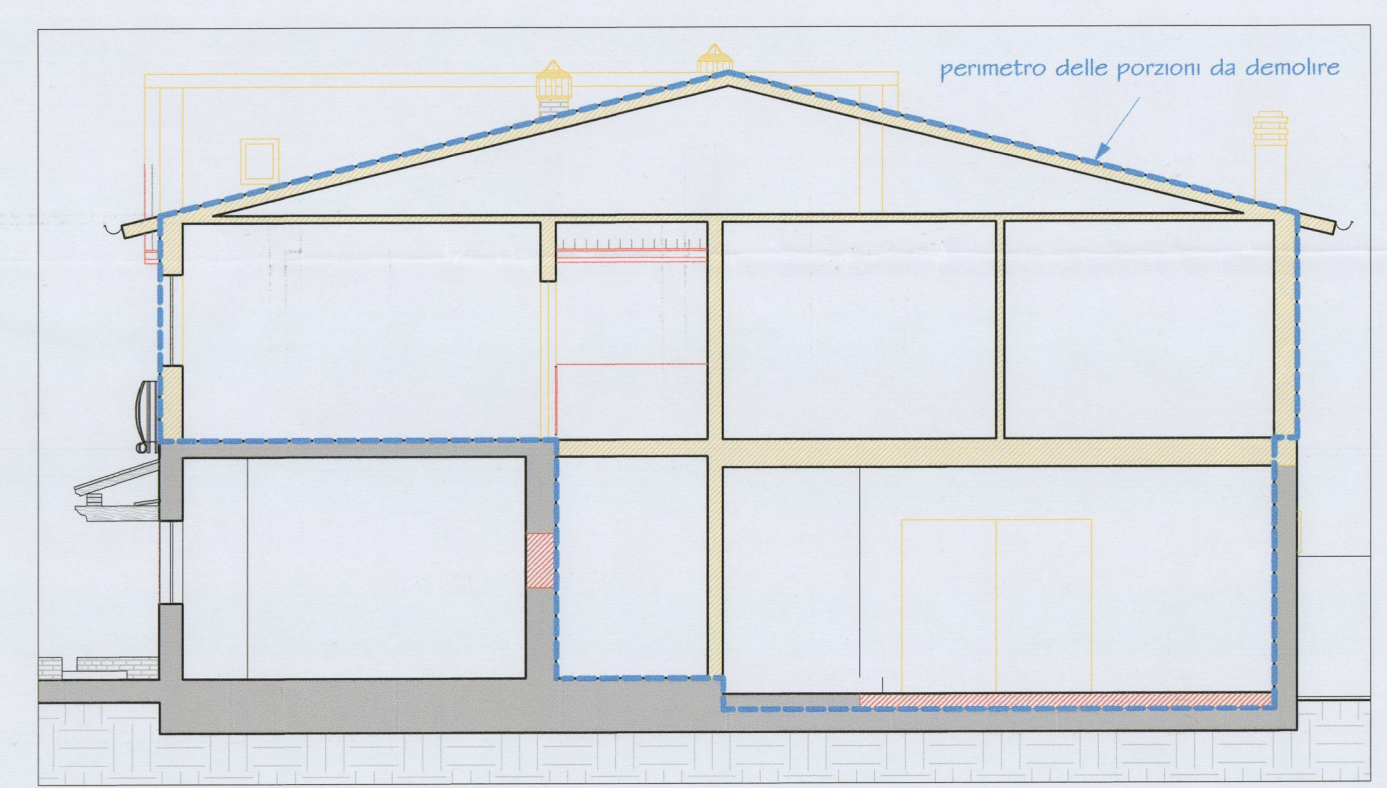


○ Sezione 1s

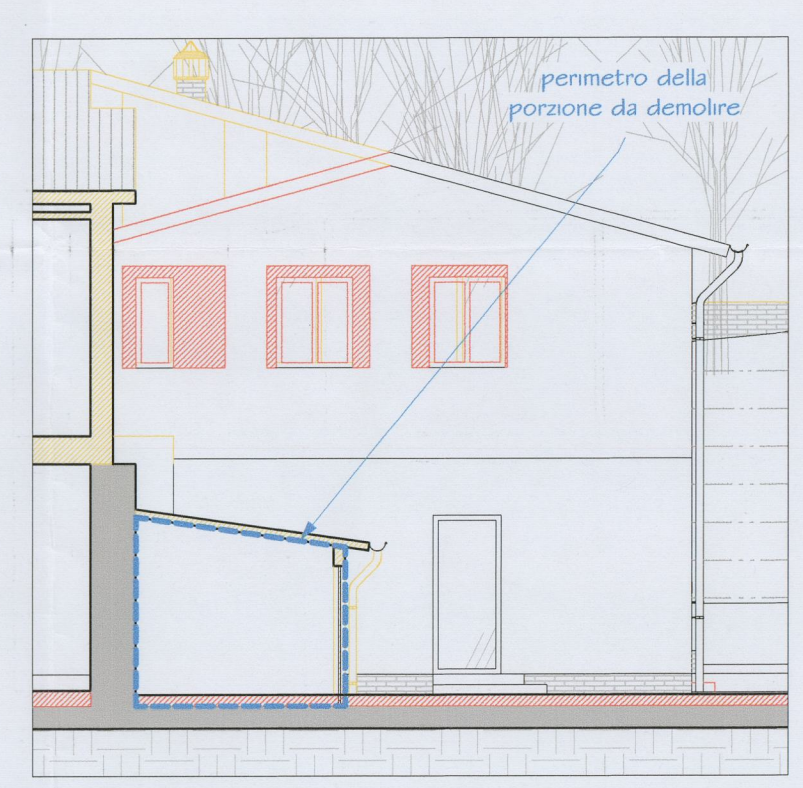

○ Sezione 2s

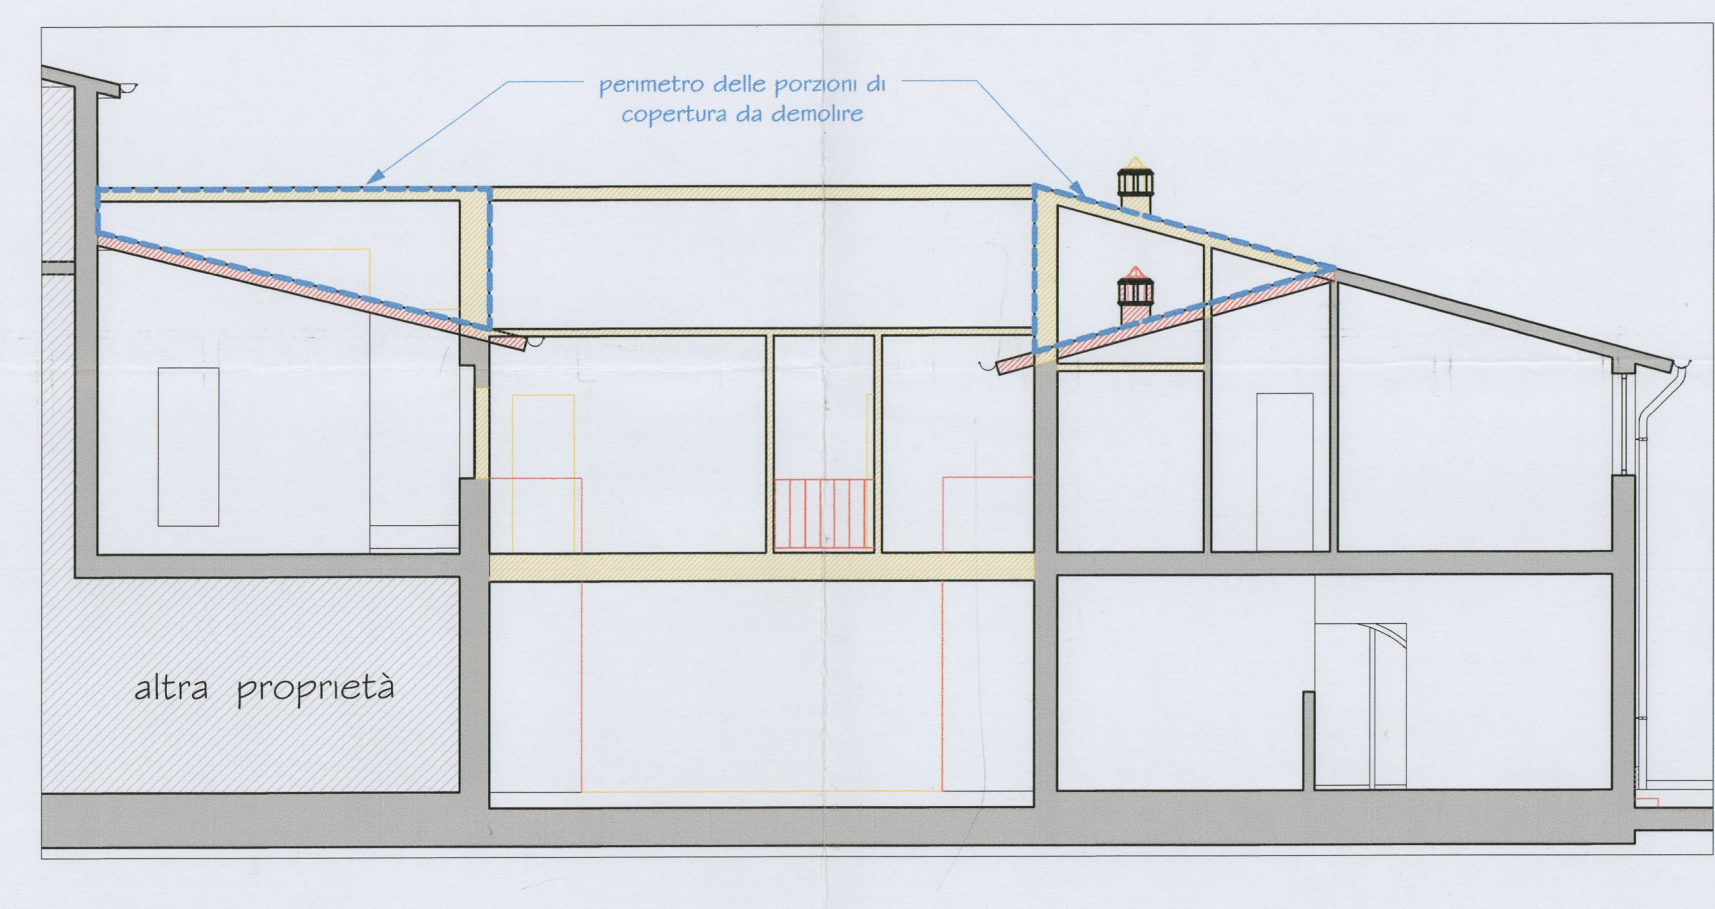

○ Sezione 3s

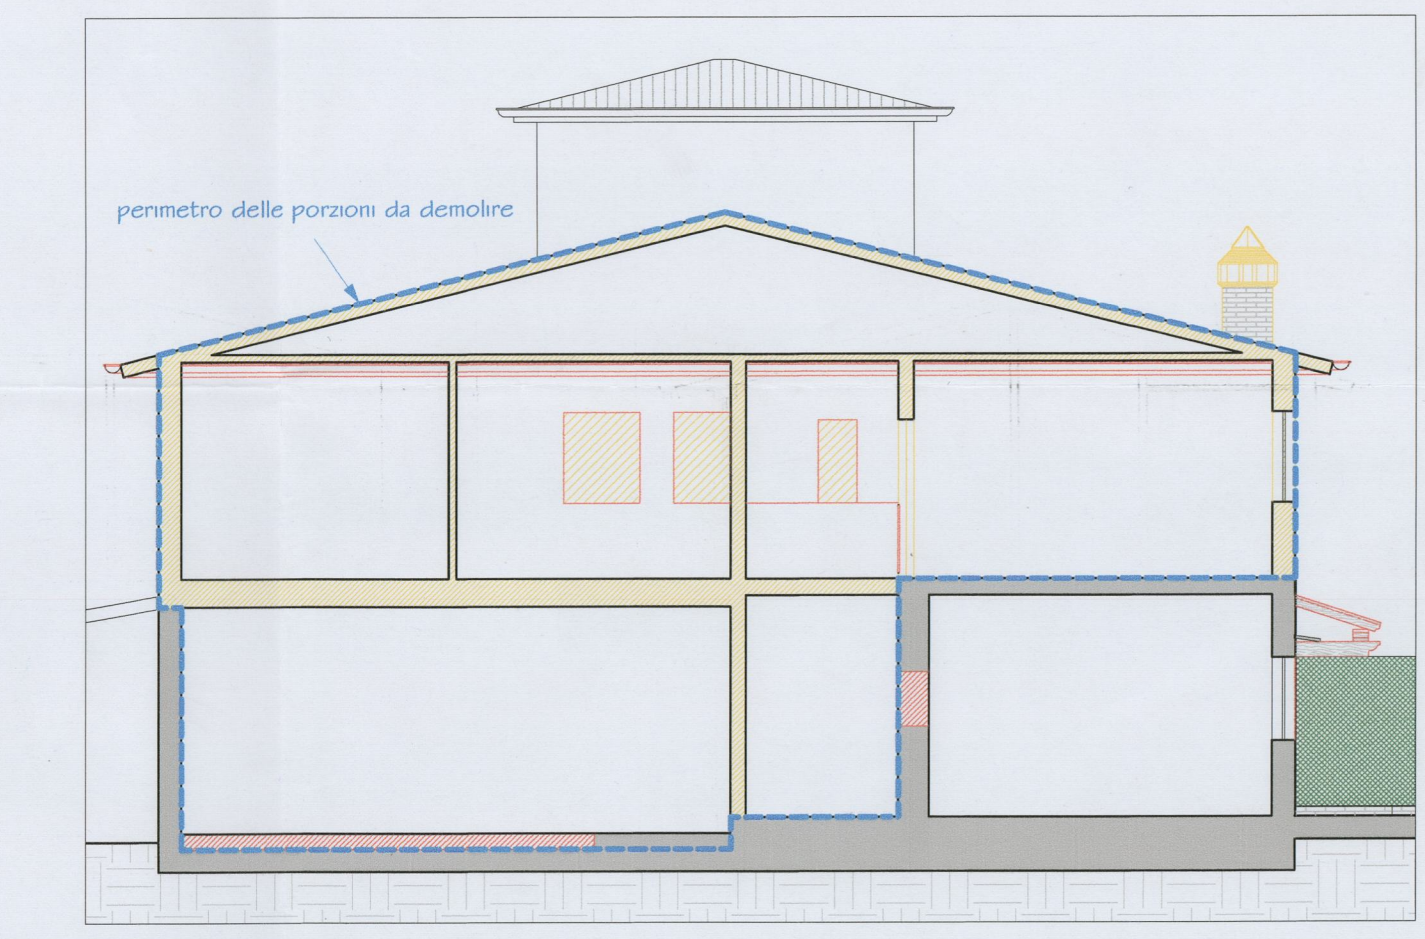

○ Sezione 4s