

PIANO DI LOTTIZZAZIONE IN VARIANTE AL PIANO ADOTTATO  
CON DELIBERA CONSILIARE N.92 DEL 30/09/2004  
Zona di P.R.G. "53CF" misto residenziale-commerciale

COMUNE DI CERTALDO  
Via Cherubini


Committente  
Contini Franco ed altri

STATO DI PROGETTO  
VERIFICA ART. 39 DEL R.U.

IL COMMITTENTE		IL TECNICO	
DATA	Gennaio 2015	TAV.	11
SCALA	1:500	PARTELLA	1188
FOGLIO	39		

L:\Clienti\Contini\INTEGRAZIONE FEBBRAIO 2015\AVANTI GENNAIO 2015.dwg data di stampa 09/09/2015  
50052 CERTALDO / Fi via Trento, 2 - TEL 0571/664877 Fax 0571/665038  
50021 BARBERINO VAL D'ELSA / Fi via Francesco da Barberino, 8 TEL e FAX 055/8075300  
P. tel. 0558888884 e-mail: info@studiotecnico.com

## STATO AUTORIZZATO

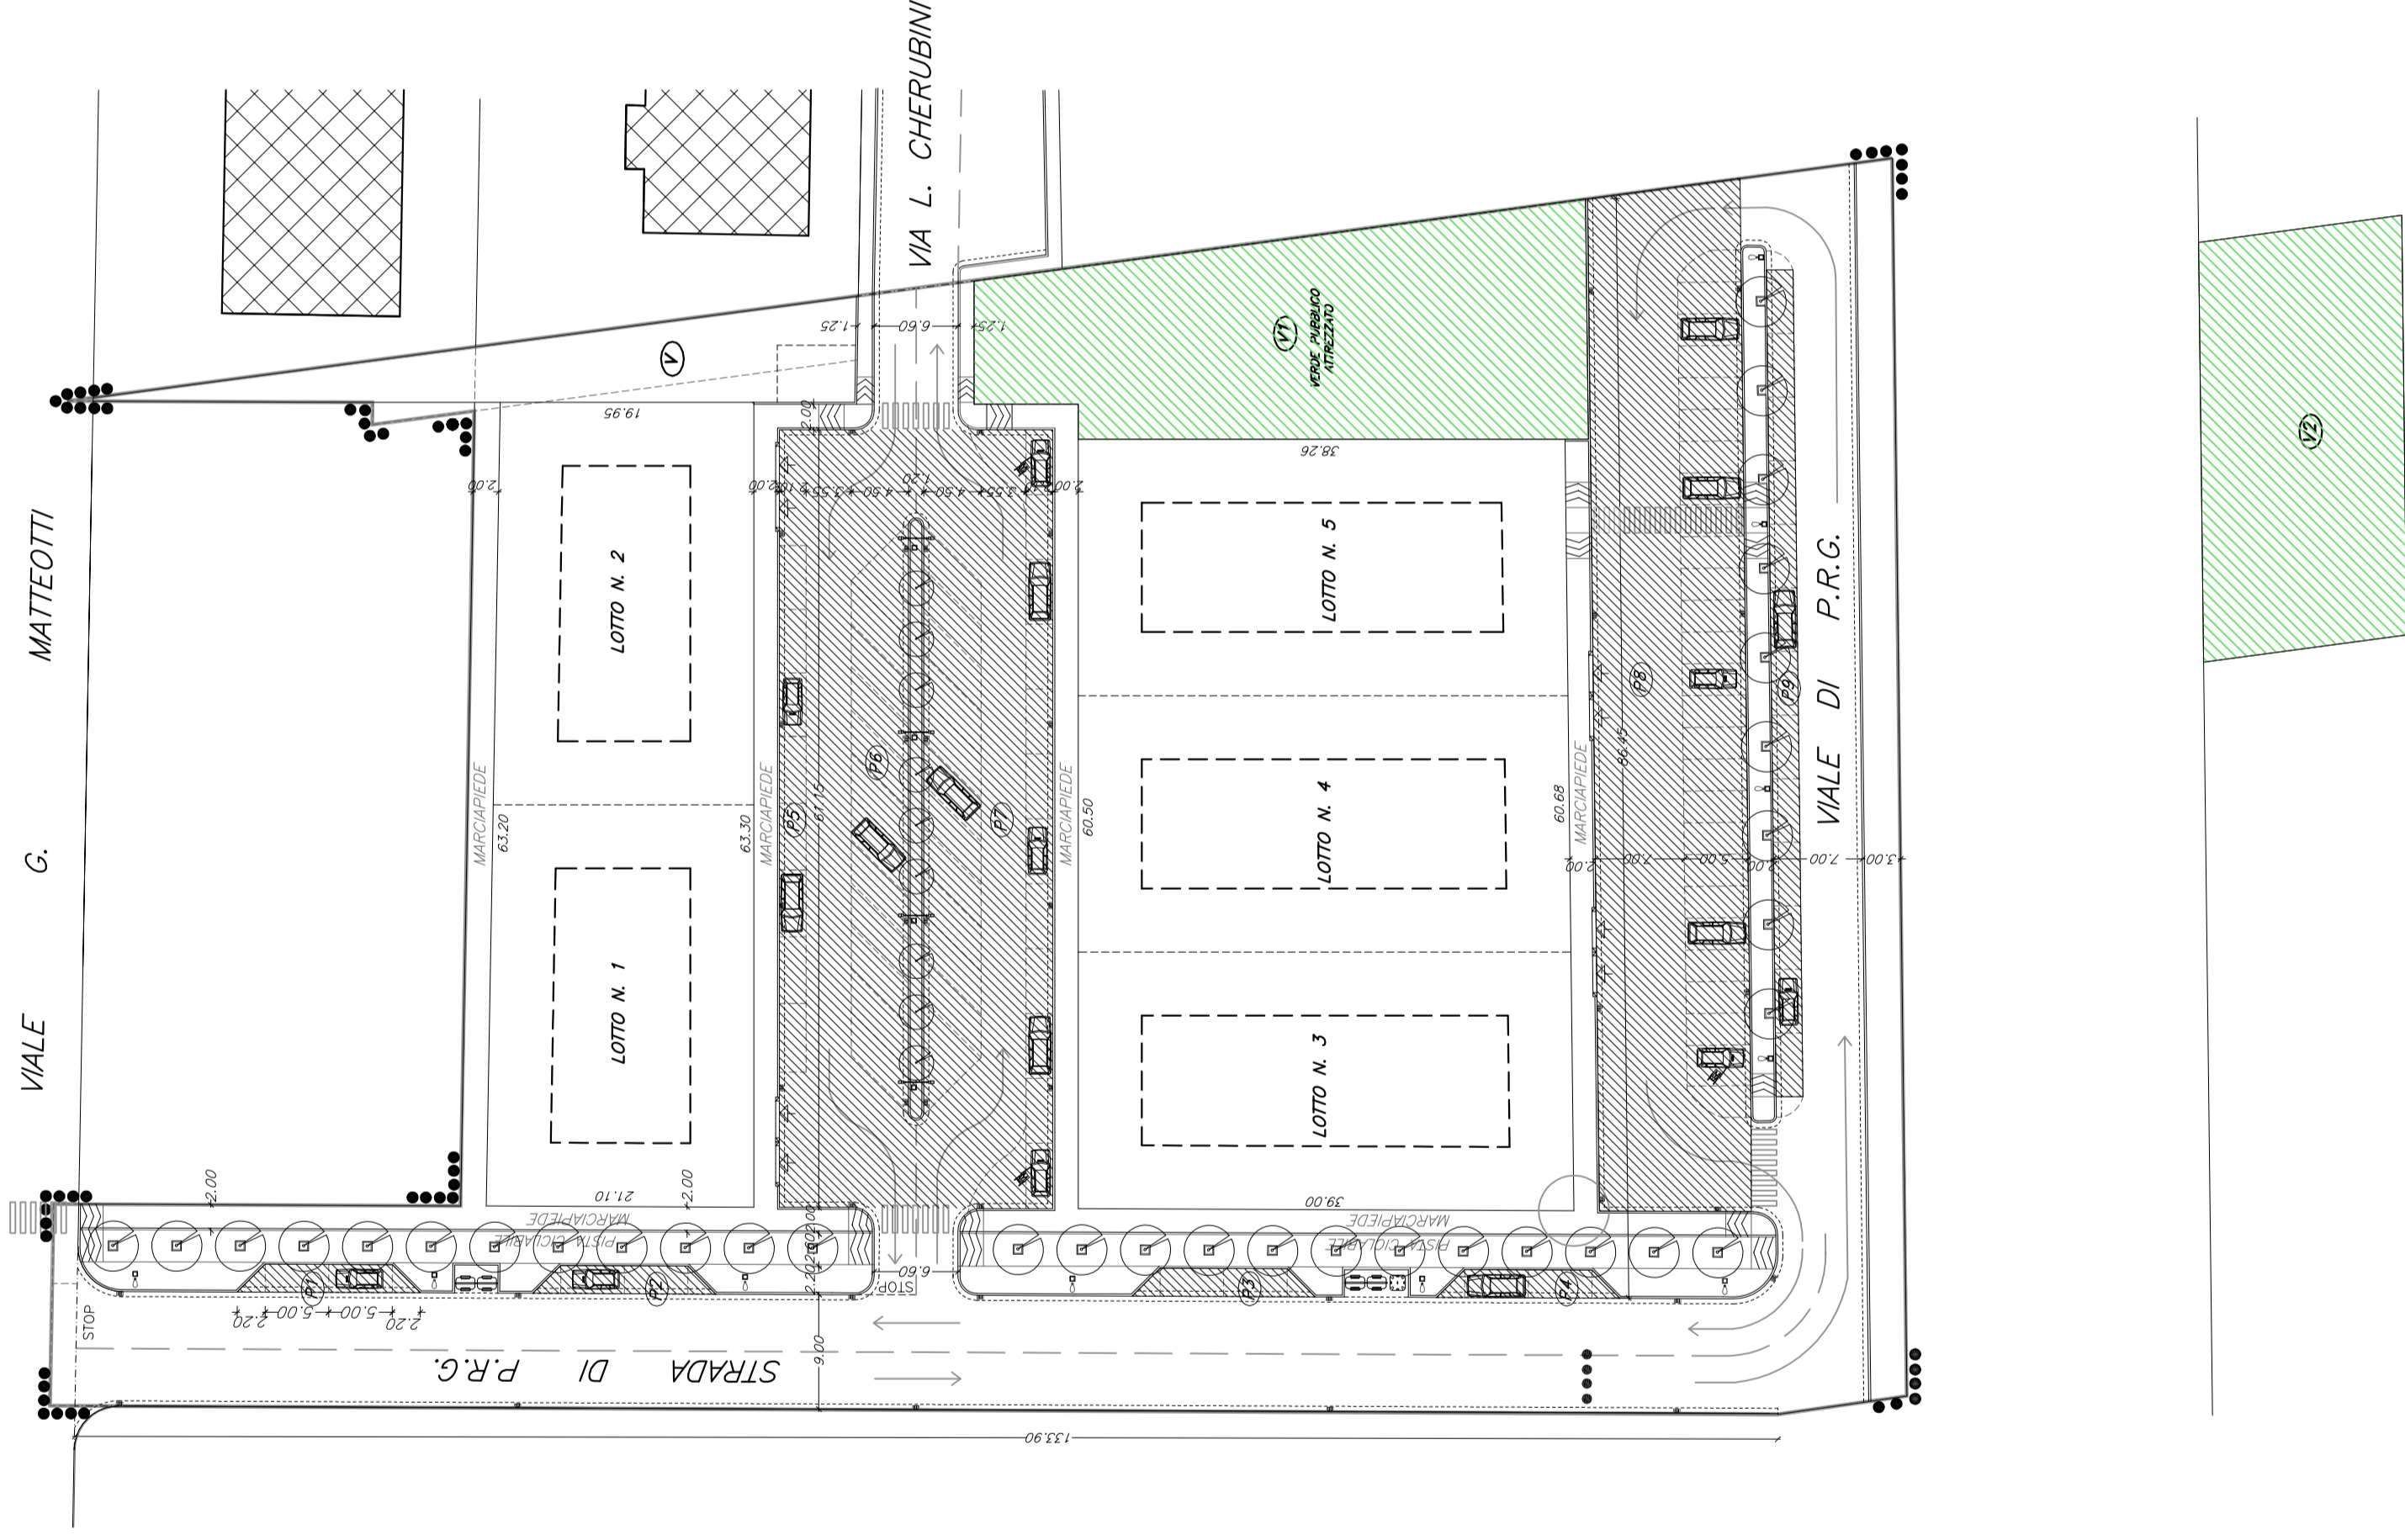

VERIFICA ART. 39 DEL R.U.		
STATO AUTORIZZATO	STATO DI VARIANTE	VERIFICA
(P1-P2-P3-P4) 107,36 + (P6) 237,26 + (P7) 821,68 + (P8) 965,10 + (P9) 574,42 + area a parcheggio più strada (V1) 758,90 + (V2) 152,45 <b>TOT. mq. 4.152,45</b>	P8 (stretto)=(64,05+64,90)/ 7,00/2=mq. 451,33 (P1 o P7) 1.562,30 + (P8) 451,33 + (P9A) 1.651,05 + (P9) 574,42 + area a parcheggio più strada <b>TOT. mq. 4.333,66</b>	mq. 4.333,66 > mq. 4.152,45

## STATO DI VARIANTE

