PIANTA AREA ESTERNA GENERALE – "IMPIANTO DI ILLUMINAZIONE PUBBLICA"

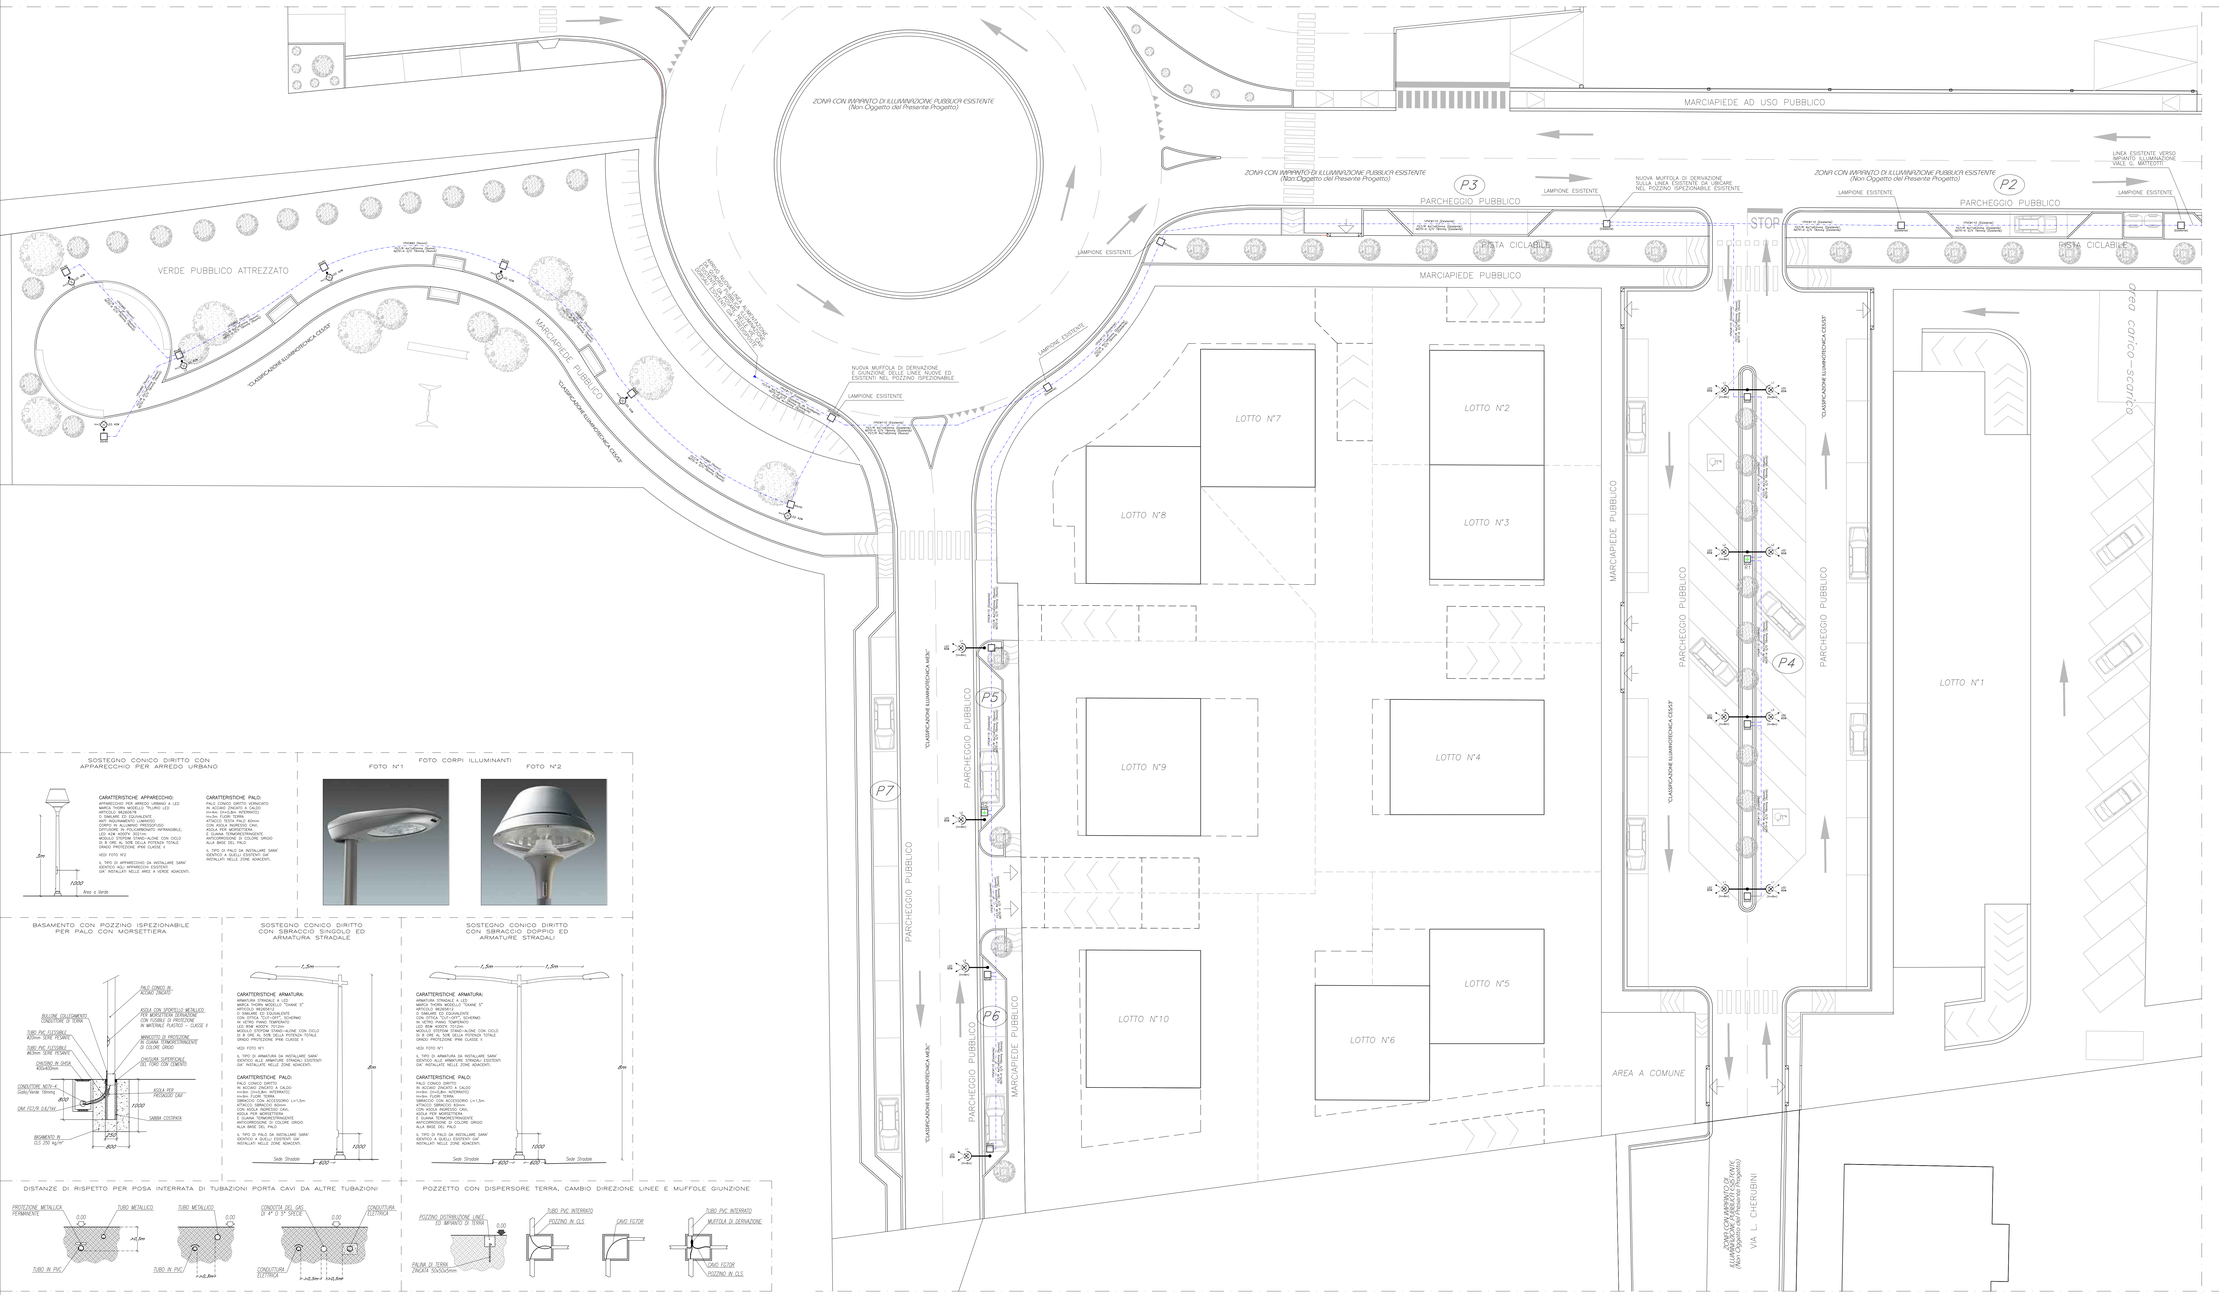

SOSTEGNO CONICO DIRITTO CON APPARECCHIO PER ARREDO URBANO

CARATTERISTICHE APPARECCHIO:
APPARECCHIO PER ARREDO URBANO A LED MARCA THORN MODELLO "FLURO LED" O EQUIVALENTE
O SIMILARE ED EQUIVALENTE
ANTI INQUINAMENTO LUMINOSO
CORPO IN ALLUMINIO PRESSOFUSO
DIFFUSORE IN POLICARBONATO INFRANGIBILE
LED 40W 4000K 3521lm
GRADO DI PROTEZIONE IP66 CLASSE I
ALIMENTAZIONE 230V 50/60Hz CON CICLO DI 8 ORE AL 50% DELLA POTENZA TOTALE
GRADO PROTEZIONE IP66 CLASSE II

VEDI FOTO N°2

IL TIPO DI APPARECCHIO DA INSTALLARE SARA' IDENTICO A QUELLI ESISTENTI GIA' INSTALLATI NELLE AREE A VERDE ADIACENTI.

CARATTERISTICHE PALO:
PALO CONICO DIRITTO VERNICIATO IN ACCIAIO ZINCATO A CALDO
MARCA THORN MODELLO "TIANE S"
H=3m FUORI TERRA
ATTACCO TESTA PALO 60mm
CON ASOLA INGRESSO CAVI, ASOLA PER MORSETTIERA
E GUARNIZIONE TERMOESPANSIVA
PROTEZIONE ANTICORROSIVA CON GRIGIO ALLA BASE DEL PALO

IL TIPO DI PALO DA INSTALLARE SARA' IDENTICO A QUELLI ESISTENTI GIA' INSTALLATI NELLE ZONE ADIACENTI.

FOTO CORPI ILLUMINANTI

FOTO N°1

FOTO N°2

BASAMENTO CON POZZINO ISPEZIONABILE PER PALO CON MORSETTIERA

SOSTEGNO CONICO DIRITTO CON SBRACCIO SINGOLO ED ARMATURA STRADALE

CARATTERISTICHE ARMATURA:
ARMATURA STRADALE A LED
MARCA THORN MODELLO "TIANE S"
O SIMILARE ED EQUIVALENTE
CON OTTICA "CUT-OFF", SCHERMO
IN VETRO PIANO TEMPERATO
LED 85W 4000°K 10710lm
MODULO STEPDIM STAND-ALONE CON CICLO DI 8 ORE AL 50% DELLA POTENZA TOTALE
GRADO PROTEZIONE IP66 CLASSE II

VEDI FOTO N°1

IL TIPO DI ARMATURA DA INSTALLARE SARA' IDENTICO ALLE ARMATURE STRADALI ESISTENTI GIA' INSTALLATE NELLE ZONE ADIACENTI.

CARATTERISTICHE PALO:
PALO CONICO DIRITTO
IN ACCIAIO ZINCATO A CALDO
MARCA THORN MODELLO "TIANE"
H=8m FUORI TERRA
SBRACCIO CON ACCESSORIO L=1,5m
ATTACCO TESTA PALO 60mm
CON ASOLA INGRESSO CAVI, ASOLA PER MORSETTIERA
E GUARNIZIONE TERMOESPANSIVA
PROTEZIONE ANTICORROSIVA CON GRIGIO ALLA BASE DEL PALO

IL TIPO DI PALO DA INSTALLARE SARA' IDENTICO A QUELLI ESISTENTI GIA' INSTALLATI NELLE ZONE ADIACENTI.

SOSTEGNO CONICO DIRITTO CON SBRACCIO DOPPIO ED ARMATURE STRADALI

CARATTERISTICHE ARMATURA:
ARMATURE STRADALE A LED
MARCA THORN MODELLO "TIANE S"
O SIMILARE ED EQUIVALENTE
CON OTTICA "CUT-OFF", SCHERMO
IN VETRO PIANO TEMPERATO
LED 85W 4000°K 10710lm
MODULO STEPDIM STAND-ALONE CON CICLO DI 8 ORE AL 50% DELLA POTENZA TOTALE
GRADO PROTEZIONE IP66 CLASSE II

VEDI FOTO N°1

IL TIPO DI ARMATURA DA INSTALLARE SARA' IDENTICO ALLE ARMATURE STRADALI ESISTENTI GIA' INSTALLATE NELLE ZONE ADIACENTI.

CARATTERISTICHE PALO:
PALO CONICO DIRITTO
IN ACCIAIO ZINCATO A CALDO
MARCA THORN MODELLO (SIMILARE)
H=8m FUORI TERRA
SBRACCIO CON ACCESSORIO L=1,5m
ATTACCO TESTA PALO 60mm
CON ASOLA INGRESSO CAVI, ASOLA PER MORSETTIERA
E GUARNIZIONE TERMOESPANSIVA
PROTEZIONE ANTICORROSIVA CON GRIGIO ALLA BASE DEL PALO

IL TIPO DI PALO DA INSTALLARE SARA' IDENTICO A QUELLI ESISTENTI GIA' INSTALLATI NELLE ZONE ADIACENTI.

DISTANZE DI RISPETTO PER POSA INTERRATA DI TUBAZIONI PORTA CAVI DA ALTRE TUBAZIONI

POZZETTO CON DISPERSORE TERRA, CAMBIO DIREZIONE LINEE E MUFFOLE GIUNZIONE

LEGENDA

SIMBOLO	DESCRIZIONE
□	POZZETTO ISPEZIONABILE CON CHIUSINO IN GHISA CARRABILE – (Dwarf 40 Elements)
— — —	TUBAZIONE FLESSIBILE CORRUGATA PORTACAVI INTERRATA DISTRIBUZIONE ILLUMINAZIONE PUBBLICA
+	DISPERSORE INTERZONALE IN ACCIAIO ZINCATO A CROCE 50x50x5 L=2m
⟵	PALO DI SOSTEGNO IN ACCIAIO ZINCATO CONICO DIRITTO H=8m FUORI TERRA E SBRACCIO SINGOLO
⟵	PALO DI SOSTEGNO IN ACCIAIO ZINCATO CONICO DIRITTO H=8m FUORI TERRA E SBRACCIO DOPPIO
•	PALO DI SOSTEGNO IN ACCIAIO ZINCATO CONICO DIRITTO H=3m FUORI TERRA
	ARMATURA STRADALE A LED 85W 4000°K 7012lm IN CLASSE II IP66 – (Vedi Foto N°1)
	APPARECCHIO PER ARREDO URBANO A LED 3m 40W 4000°K 3521lm – (Vedi Foto N°2)

STUDIO PROGETTAZIONE ELETTRICA
ASSOCIAZIONE PROFESSIONALE
di Per. Ind. Turchi Paolo, Per. Ind. Angeli Maurizio e Per. Ind. Pini Tommaso
Via Canovaggio, 31 - 50028 Tavarnelle Val di Peso (FI)
Tel.: 055-8071064 - Fax: 055-7606687 - e-mail: info@studiope.eu

COMUNE DI CERTALDO

Oggetto :
PROGETTO AMPLIAMENTO IMPIANTO ELETTRICO DI ILLUMINAZIONE PUBBLICA, A SERVIZIO DELLA NUOVA LOTTIZZAZIONE "RESIDENZIALE-COMMERCIALE" IN ZONA DI P.R.G. "S3CP" CON PARCHEGGIO, STRADE DI VIABILITA' SECONDARIA ED AREE A VERDE PUBBLICO, UBICATE NEL COMUNE DI CERTALDO (FI).

Contenuto Tavola :
PIANTA AREA ESTERNA
DISTRIBUZIONE IMPIANTO ILLUMINAZIONE PUBBLICA
CONVIVE CON DORSALI LINEE DI COLLEGAMENTO,
CORPI ILLUMINANTI E PARTICOLARI DI MONTAGGIO.

Cod. Cliente : C199 | Lavoro : 01
Documento : 101_0 | Tavola : 101
Scala : 1:150

Rev. :	Data :	Titolo :	Disegnatore :
0	11/2014	Emissione per Costruzione	Tommaso Pini

Note :
N.B. : L'esatto posizionamento degli apparecchi, sarà definito in fase d'opera.

Proprietà
Sig. Cantini Franco
Via della Regiona, 149C
50058 - Certaldo (FI)

Tecnico
Pini Per. Ind. Tommaso

A termini delle vigenti Leggi sul diritto d'autore questo disegno non potrà essere copiato, riprodotto o comunicato ad altre persone o ditte senza l'autorizzazione dello scrivente.