

Studio Tecnico Associato

Per.Ind. Roberto Bandinelli
Geom. Alberto Morandi
Per.Ind. Ilio Baragatti
Geom. Massimo Calosi
Geom. Lorenzo Poggesi
Dott. Ing. Patrizio Lisi



OGGETTO: PIANO DI LOTTIZZAZIONE IN VARIANTE AL PIANO ADOTTATO CON DELIB. C.C. N. 92 DEL 30/09/2004 - AREA 5.3CF1 del P.R.G. MISTA RESIDENZIALE – COMMERCIALE.
PIANO URBANISTICO ATTUATIVO Prot. n. 2089 presentato il 05/02/2014 Pratica n. 041/2014.

PROPRIETA': Sig. CANTINI FRANCO e altri

Elenco Particelle già cedute al comune;
Elenco Particelle di proprietà comunale da cedere ai lottizzanti;
Elenco nuove Particelle da cedere al comune;

Con l'occasione Porgiamo Cordiali Saluti

Certaldo, lì 04 Febbraio 2015

I Tecnici

Dott. Ing. Patrizio LISI

Per. Ind. Roberto BANDINELLI

50052 CERTALDO (Firenze) – Via Trento, 2 – Tel 0571/664877 Fax 0571/665038 (ric. aut.)
50021 BARBERINO VAL D' ELSA (Firenze) – Via Francesco da Barberino, 8 – Tel e Fax 055/8075300

✉: studioassociatobmbc@libero.it info@studiobmbcp.com

c.f. e p.iva 04386680484

ELENCO PARTICELLE GIA' CEDUTE AL COMUNE


PROPRIETA': Comune di Certaldo

Foglio n. 39

Particelle n. 1188-1189-1194-1197

Particelle n. 1208-1210-1203

Teritorio Servizi Catastali - Direttore DOTT. ING. COSTA FRANCESCO LUCIANO

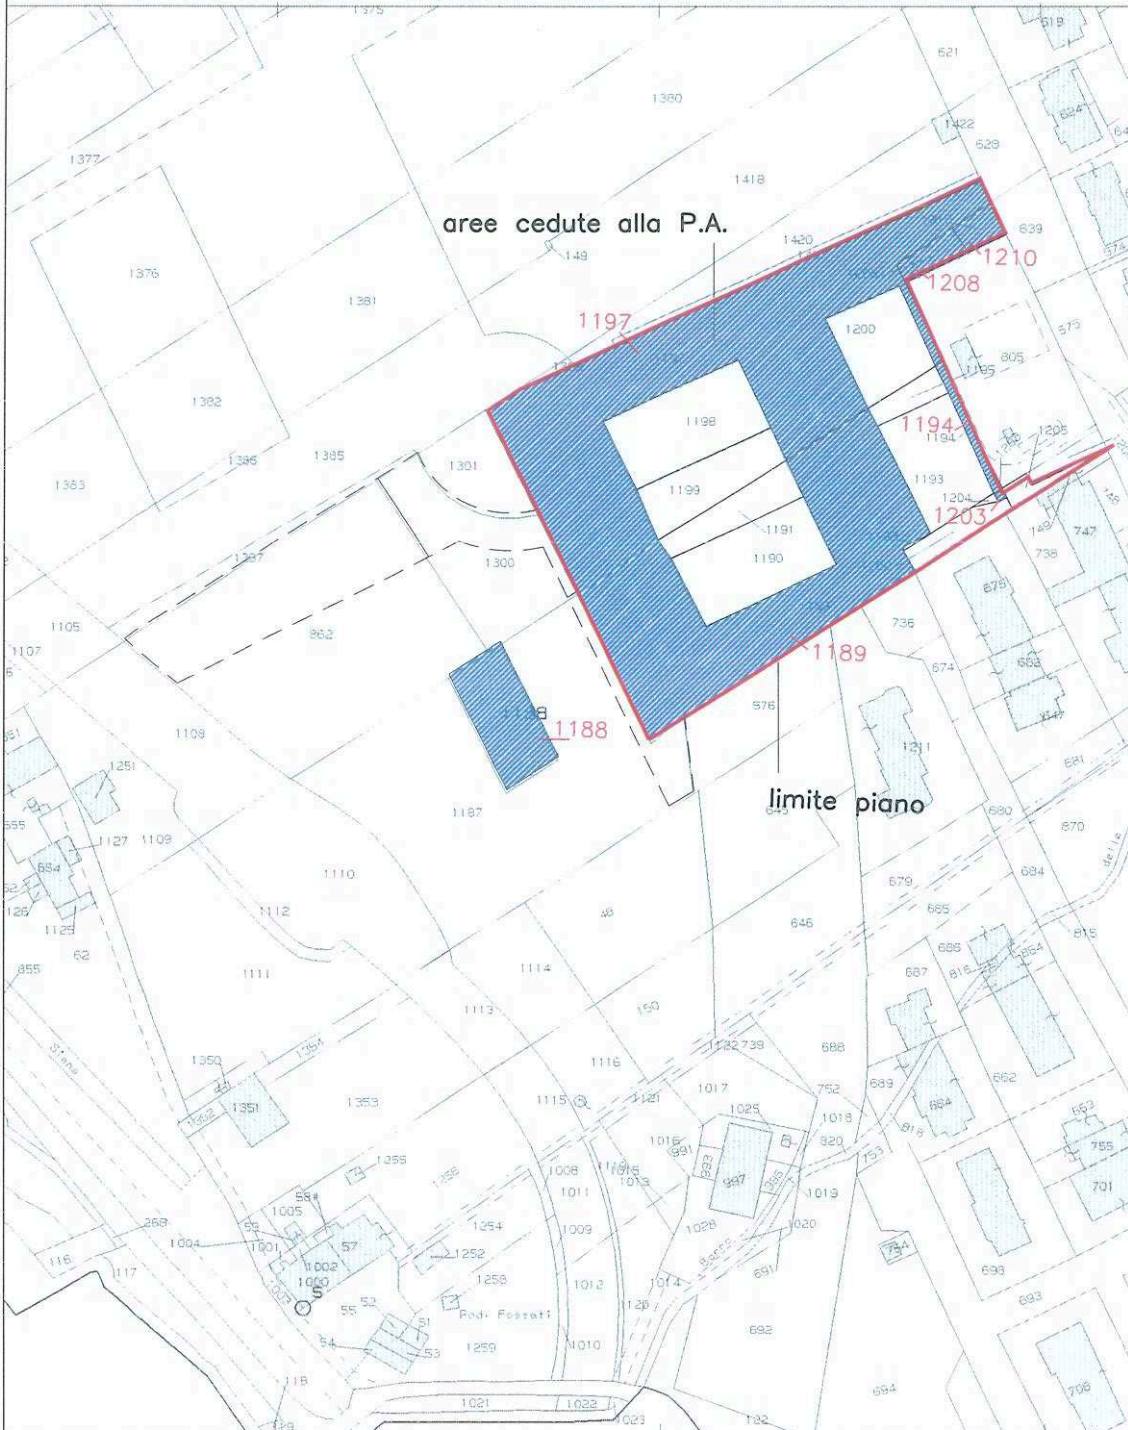

ELENCO NUOVE PARTICELLE DA CEDERE AL COMUNE


PROPRIETA': **Comune di Certaldo**

Foglio n. **39**

Porzione Particella n. 862 di mq.1600,00 circa
Porzione Particella n.1300 di mq. 583,00 circa
Porzione Particella n.1187 di mq. 320,00 circa

TOTALE mq. 2503,00 circa

territorio Servizi Catastali - Direttore DOTT. ING. COSTA FRANCESCO LUCIANO

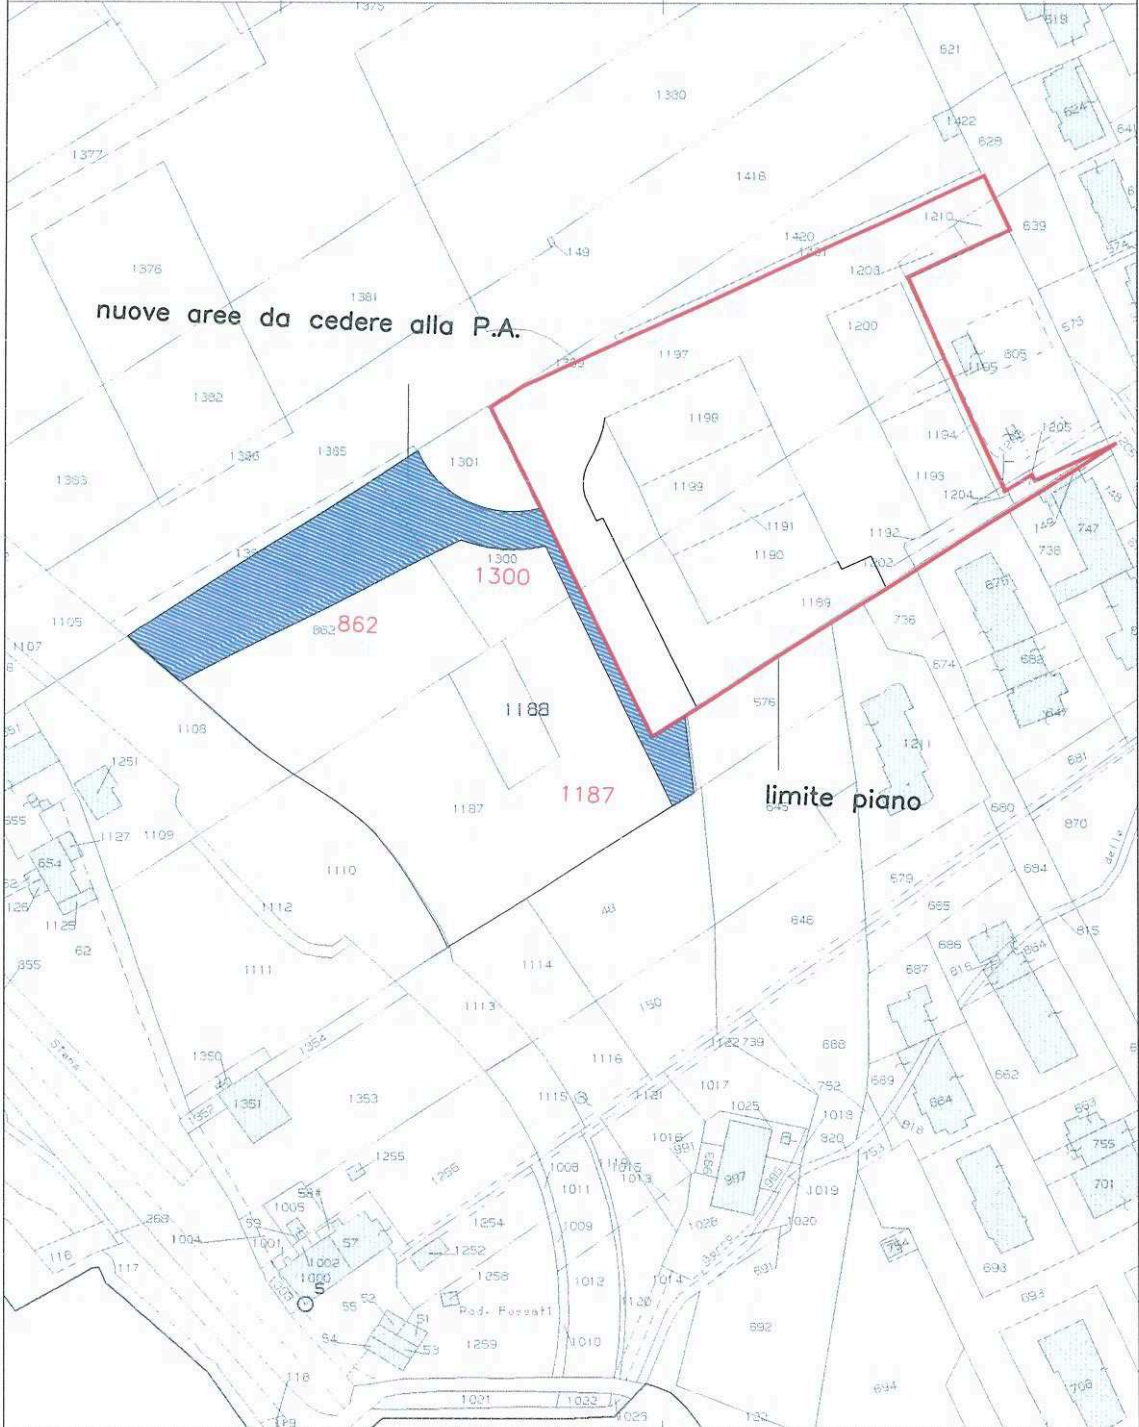

ELENCO PARTICELLE DI PROPRIETA' COMUNALE DA CEDERE AI LOTTIZZANTI

PROPRIETA': Comune di Certaldo

Foglio n. 39

Porzione Particella n.1189	di mq.1245,00 circa
Porzione Particella n.1197-A	di mq. 368,00 circa
Porzione Particella n.1197-B	di mq. 47,00 circa
Particella n.1188	di mq. 528,00 circa
Particella n.1194	di mq. 76,00 circa
Particella n.1203	di mq. 2,00 circa

TOTALE mq. 2266,00 circa

territorio Servizi Catastali - Direttore DOTT. ING. COSTA FRANCESCO LUCIANO

