

tipo di opere
PIANO DI LOTTIZZAZIONE IN VARIANTE AL PIANO ADOTTATO
CON DELIBERA CONSILIARE N.92 DEL 30/09/2004
Zona di P.R.G. "53CF" misto residenziale-commerciale




località
COMUNE DI CERTALDO
Via Cherubini

committente
Cantini Franco ed altri

oggetto del disegno
STATO DI PROGETTO
STRALCIO DI PRG, ESTRATTO DI MAPPA, RU, SUPERFICI

IL COMMITTENTE	IL TECNICO	DATA	INVA.
		GENNAIO 2014	1
		SCALA	1:2000
		FOGLIO	39
		PARTICELLA	1188

L'Opera (CANTINI) INTERAZIONE FEBBRAIO 2015 (CANTINI GENNAIO 2015) inv. data di stampa 08/05/2015
50052 CERTALDO / FI via Trento, 2 - TEL 0571/664877 Fax 0571/665038
50021 BARBERINO VAL D'ELSA / FI via Francesco da Barberino, 8 TEL e FAX 055/8075300
P. IVA 04589620505 e-mail info@studioassociato.com

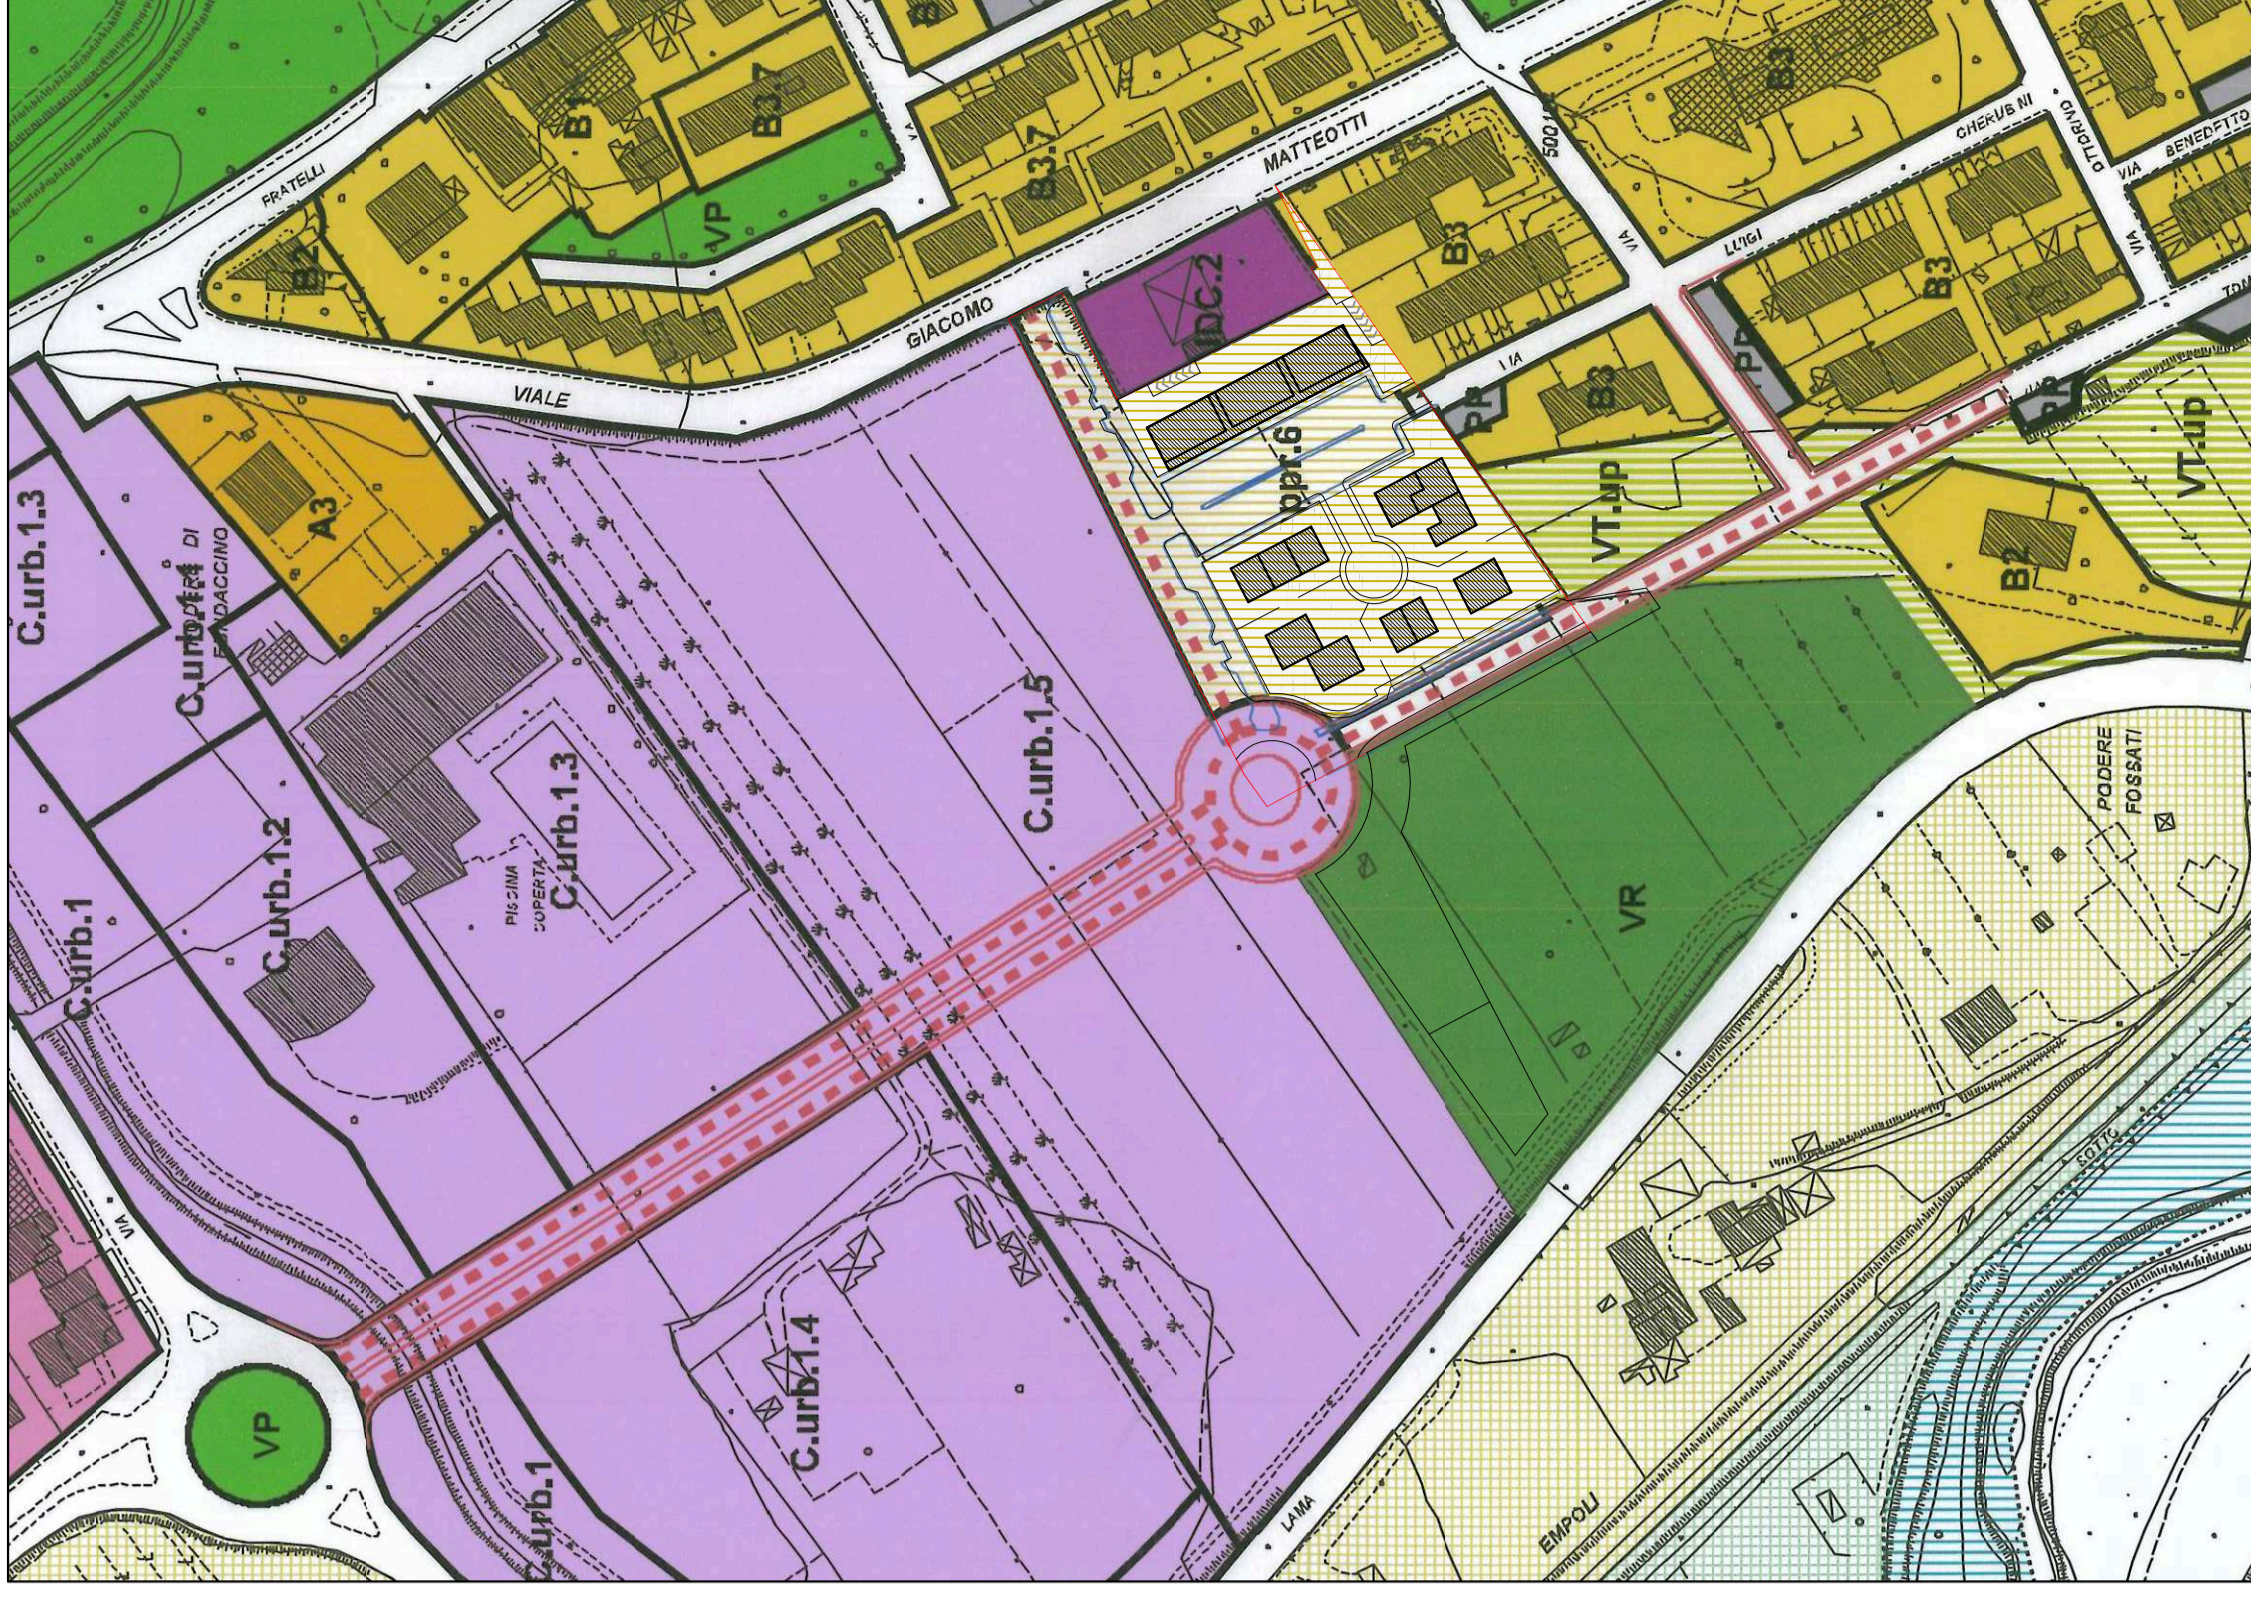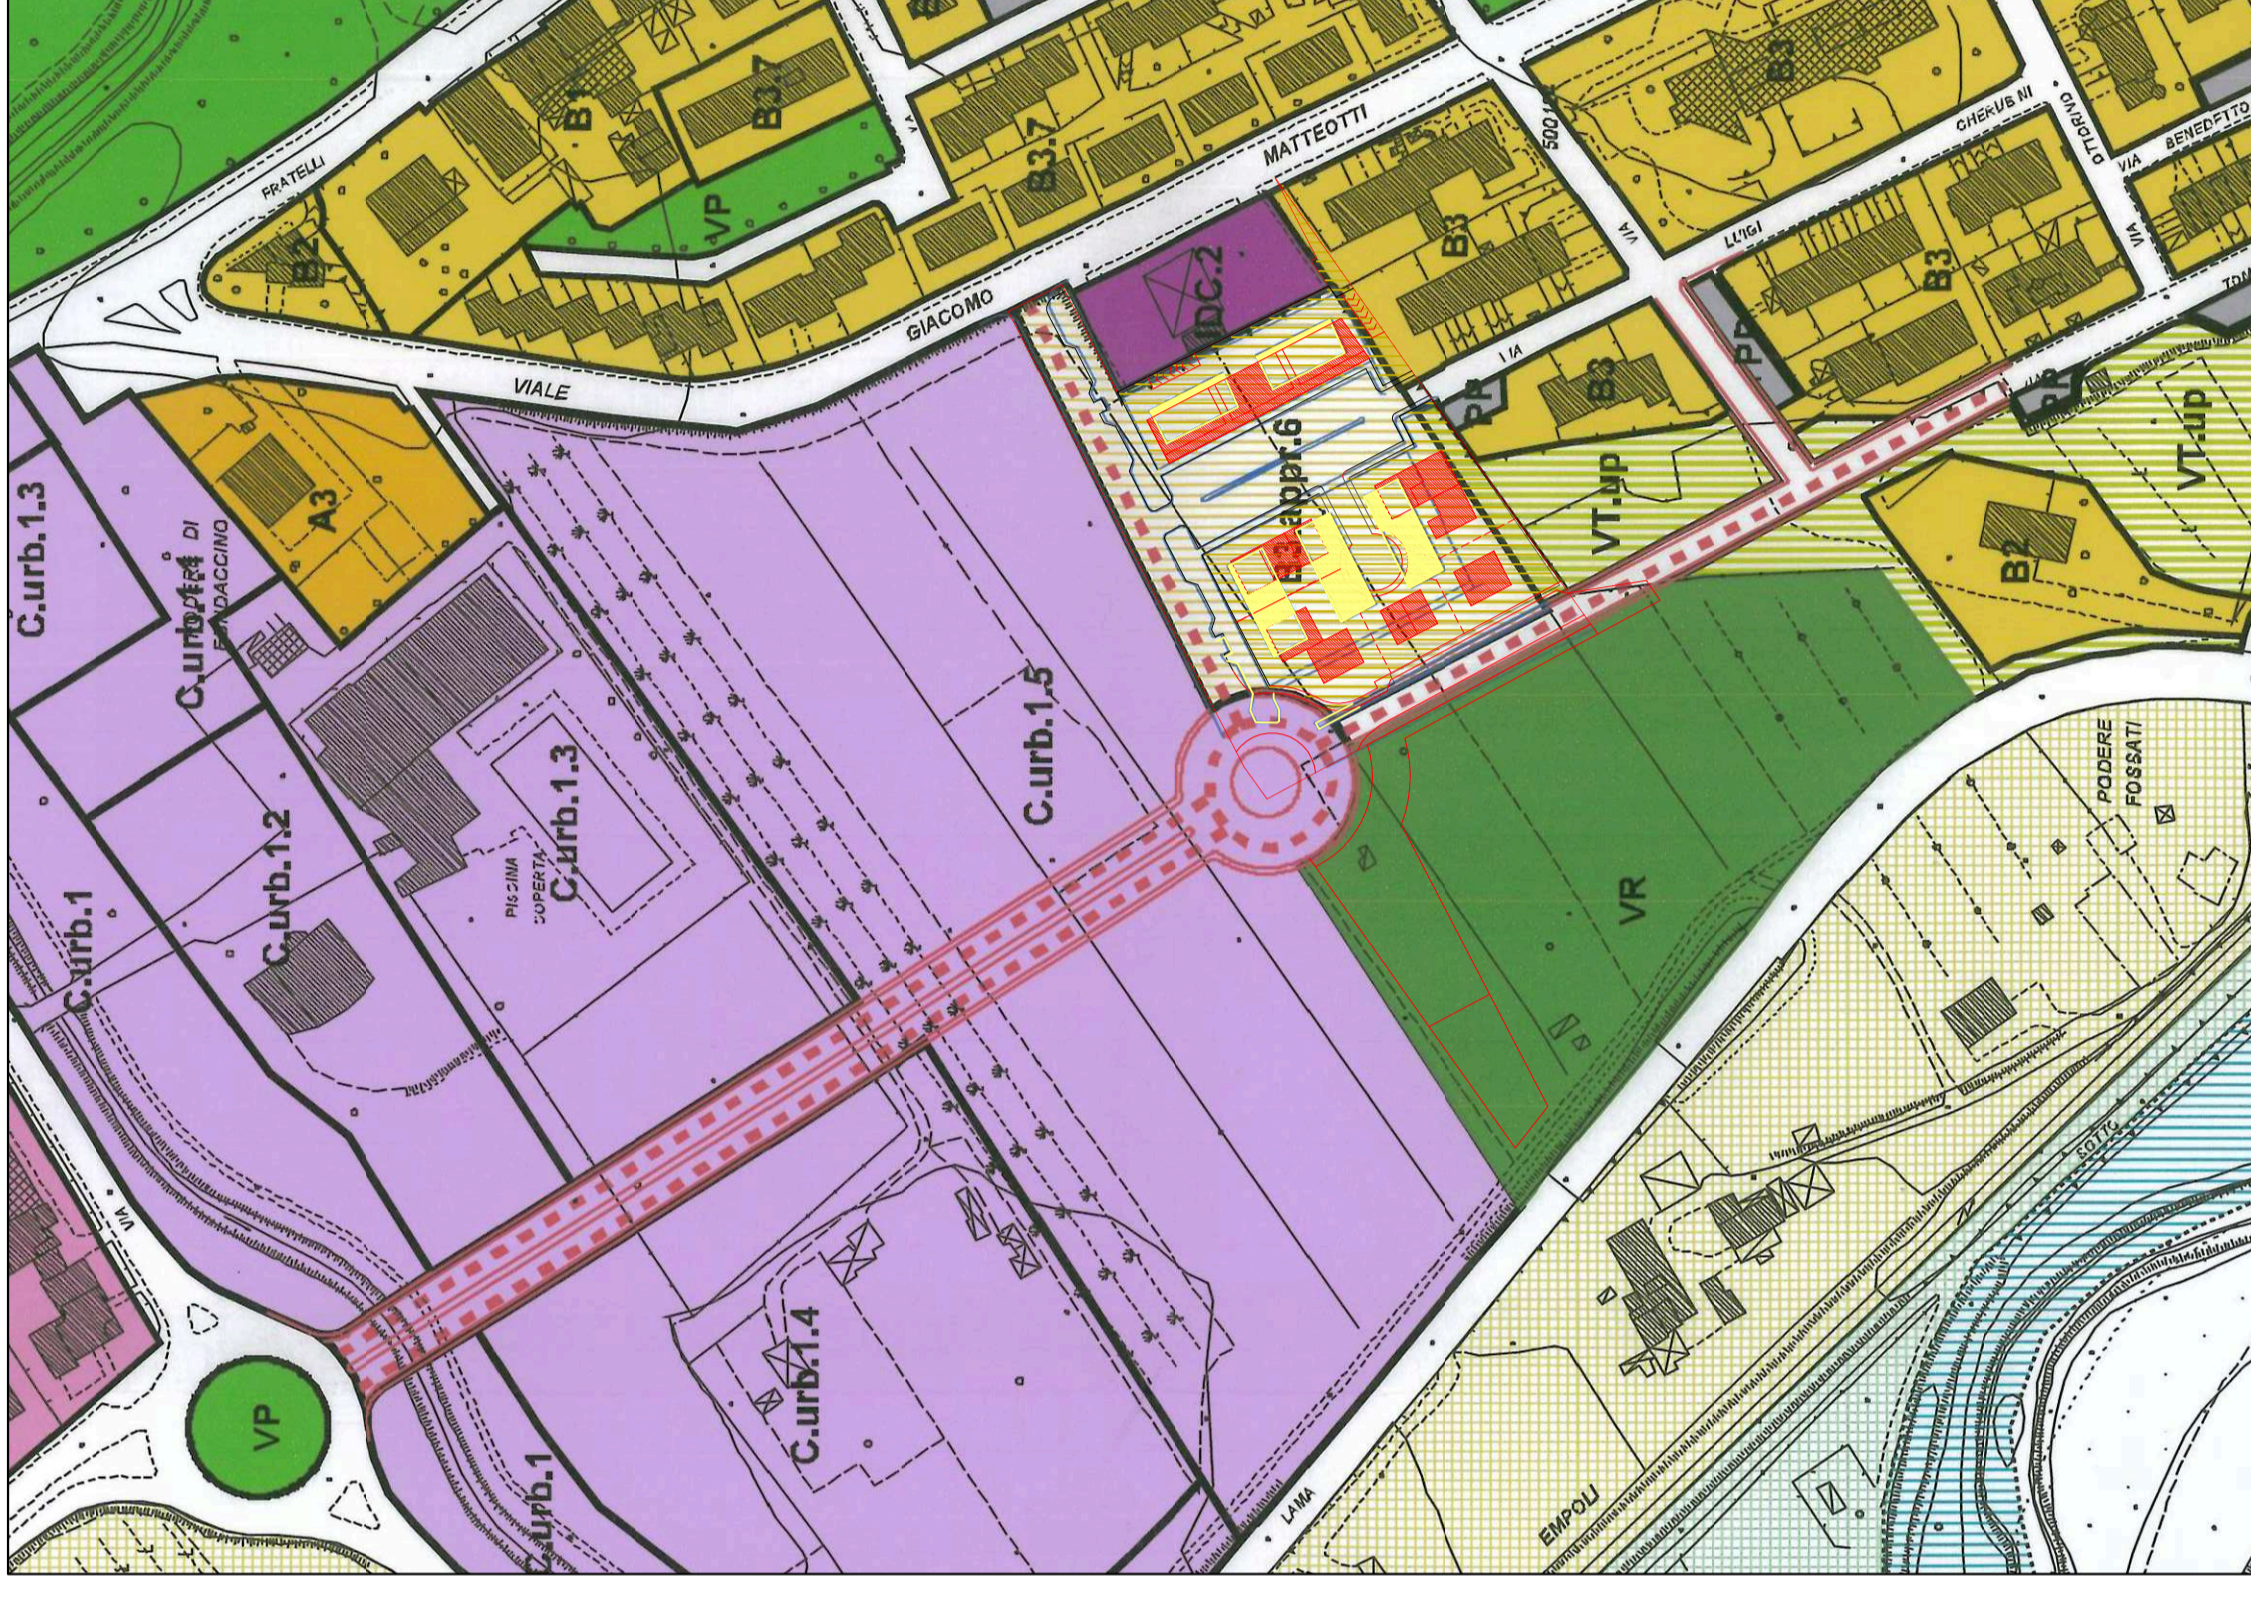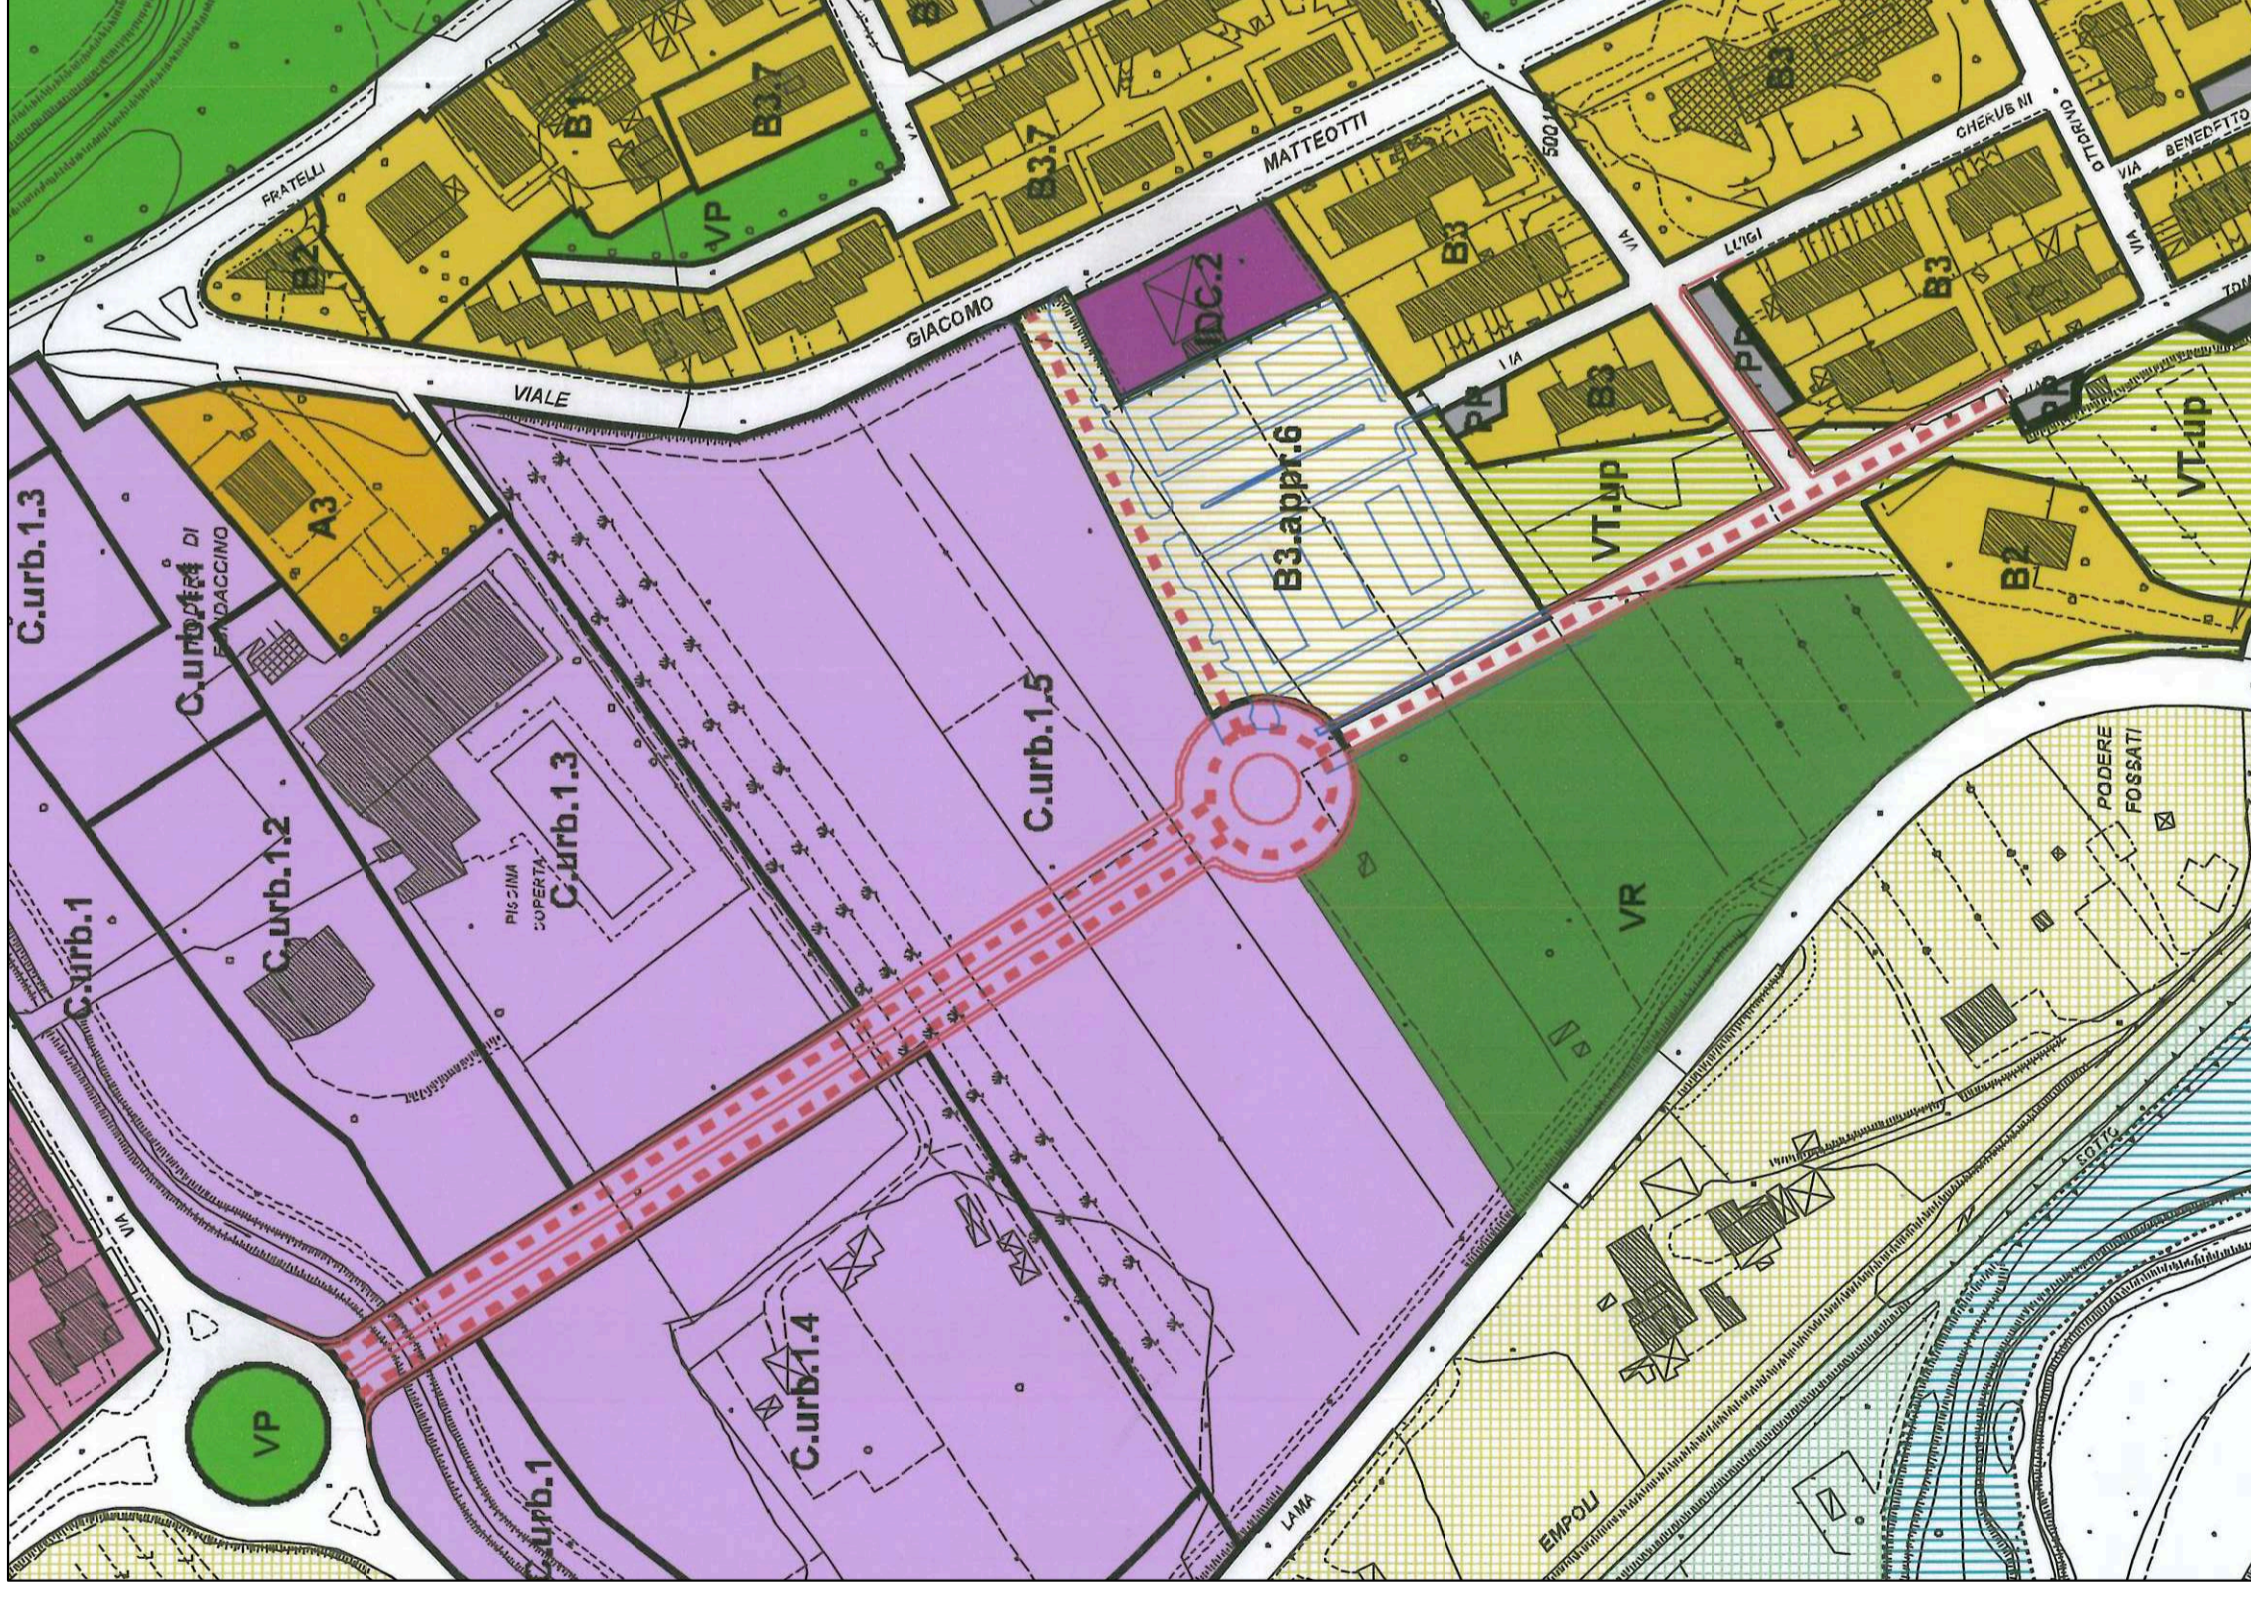

ESTRATTO R.U.


SOVRAPPOSIZIONE AL PIANO DI LOTTIZZAZIONE



INSERIMENTO PIANO DI LOTTIZZAZIONE




ESTRATTO DI P.R.G.

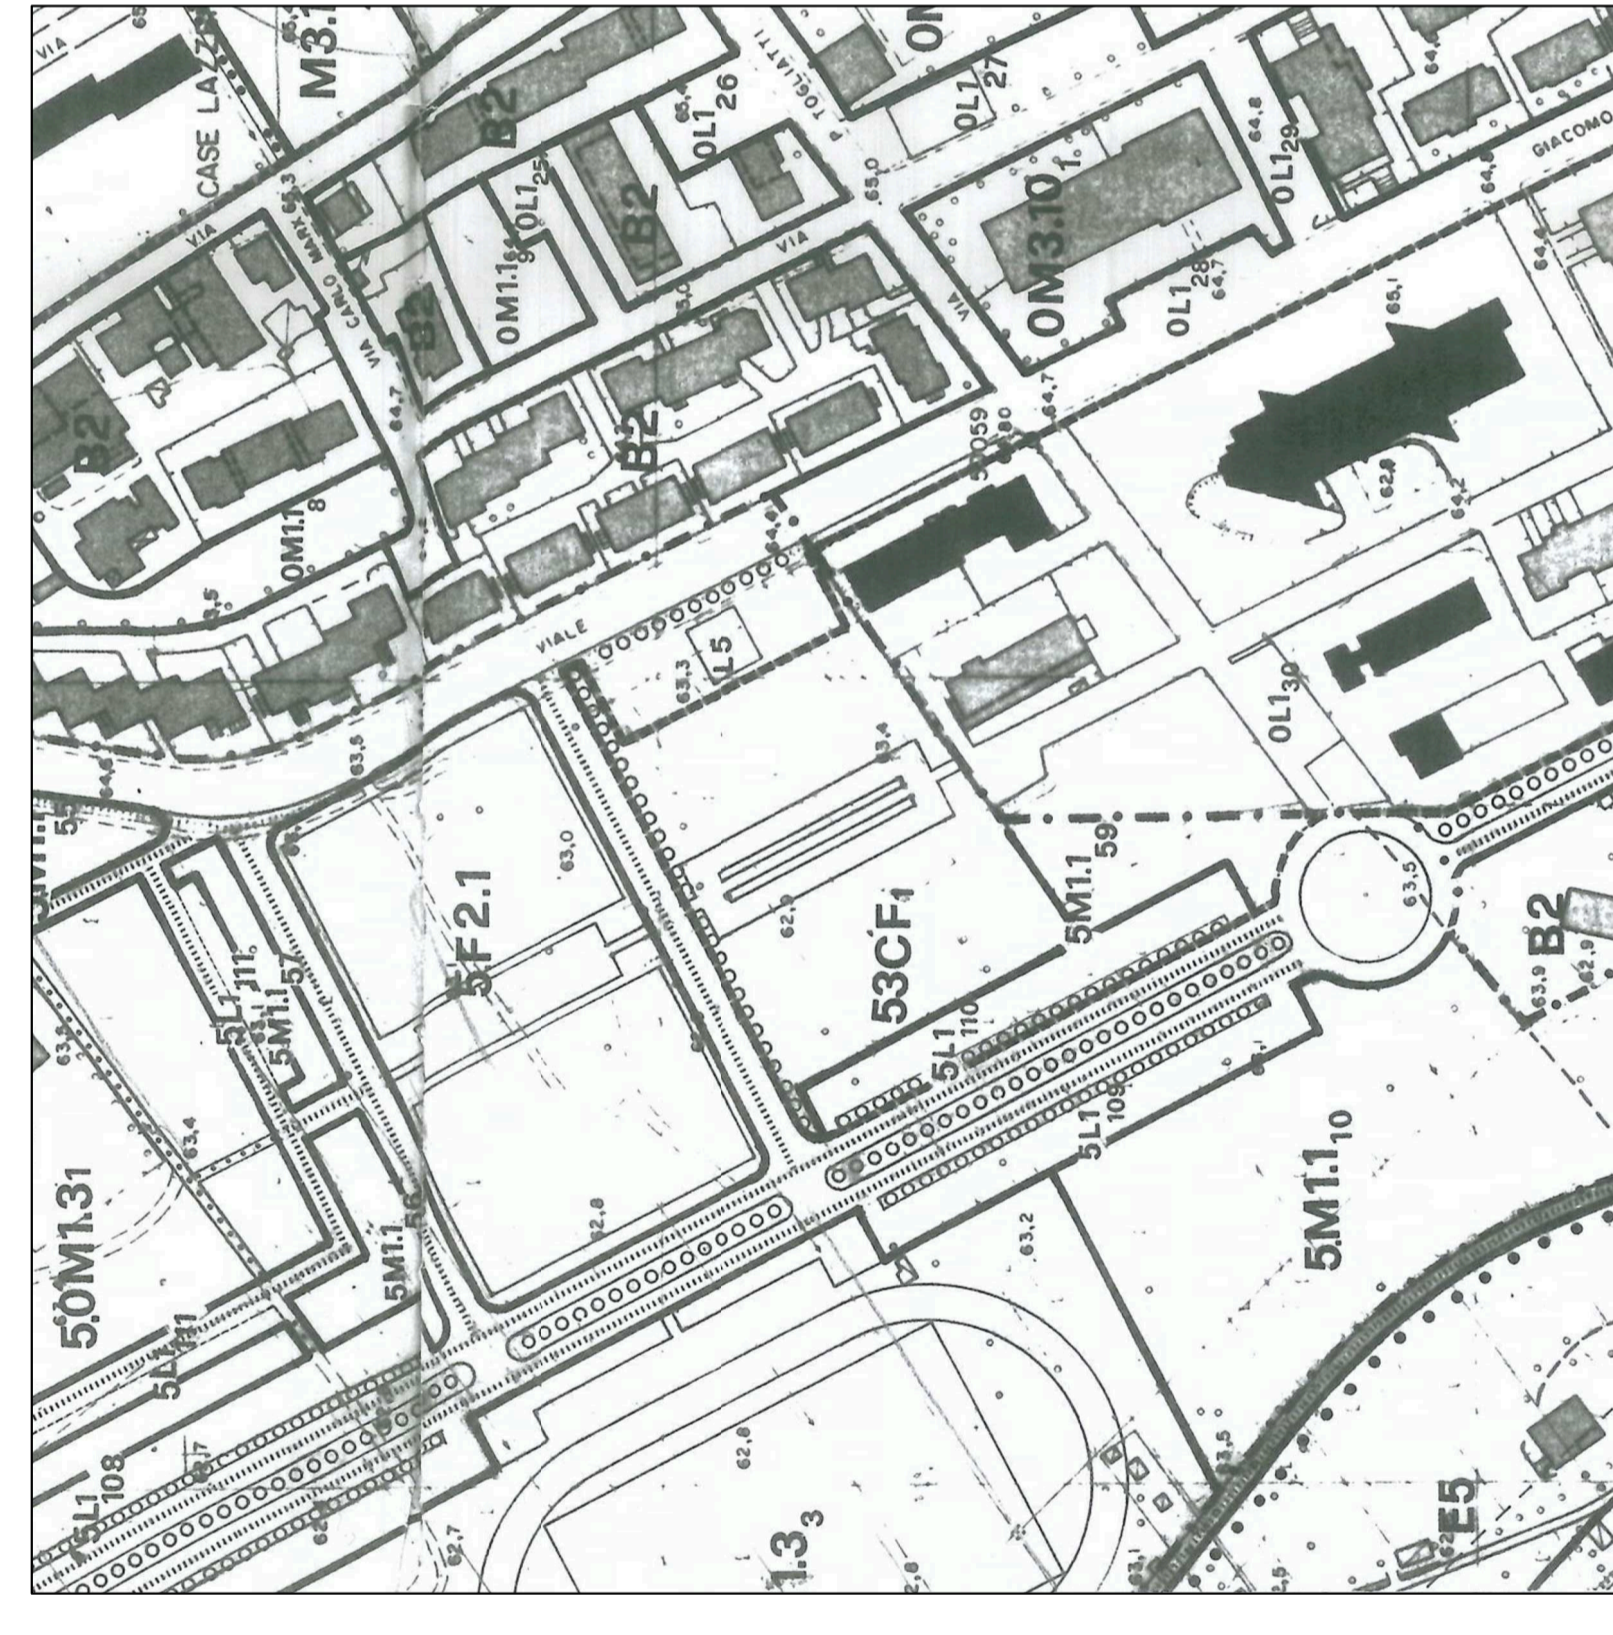

ELENCO PROPRIETARI E PIANO PARTICELLARE DELLE PARTI OGGETTO DI INTERVENTO	
PROPRIETA': Cantini Alberto, Cantini Grazia	
Foglio n. 39	Porzione Particella n. 1187
PROPRIETA': Cantini Alberto, Cantini Grazia	
Foglio n. 39	Particelle n. 1190-1191-1192
Foglio n. 39	Particelle n. 1193-1195
PROPRIETA': Cantini Franco, Cantini Anna Maria, Cantini Franco	
Foglio n. 39	Particelle n. 1198-1199-1200
Foglio n. 39	Porzione Particella n. 1300
PROPRIETA': Baschini Renzo, Ciacchi Carla	
Foglio n. 39	Particella n. 1202-1204
PROPRIETA': Santini Luca, Magazzini Rosanna, Santini Silvia	
Foglio n. 39	Particella n. 1205
PROPRIETA': Comune di Certaldo	
Foglio n. 39	Particelle n. 1188-1189-1194-1197
Foglio n. 39	Particelle n. 1208-1210-1203
PROPRIETA': Cantini Franco, Cantini Anna Maria, Cantini Franco, Cantini Brunetto	
Foglio n. 39	Porzione Particella n. 862
PARTICELLA DA CEDERE GRATUITAMENTE ALLA PUBBLICA AMMINISTRAZIONE	
PROPRIETA': Cantini Alberto, Cantini Grazia	
Foglio n. 39	Porzione Particella n. 1187



ESTRATTO CATASTALE ATTUALE

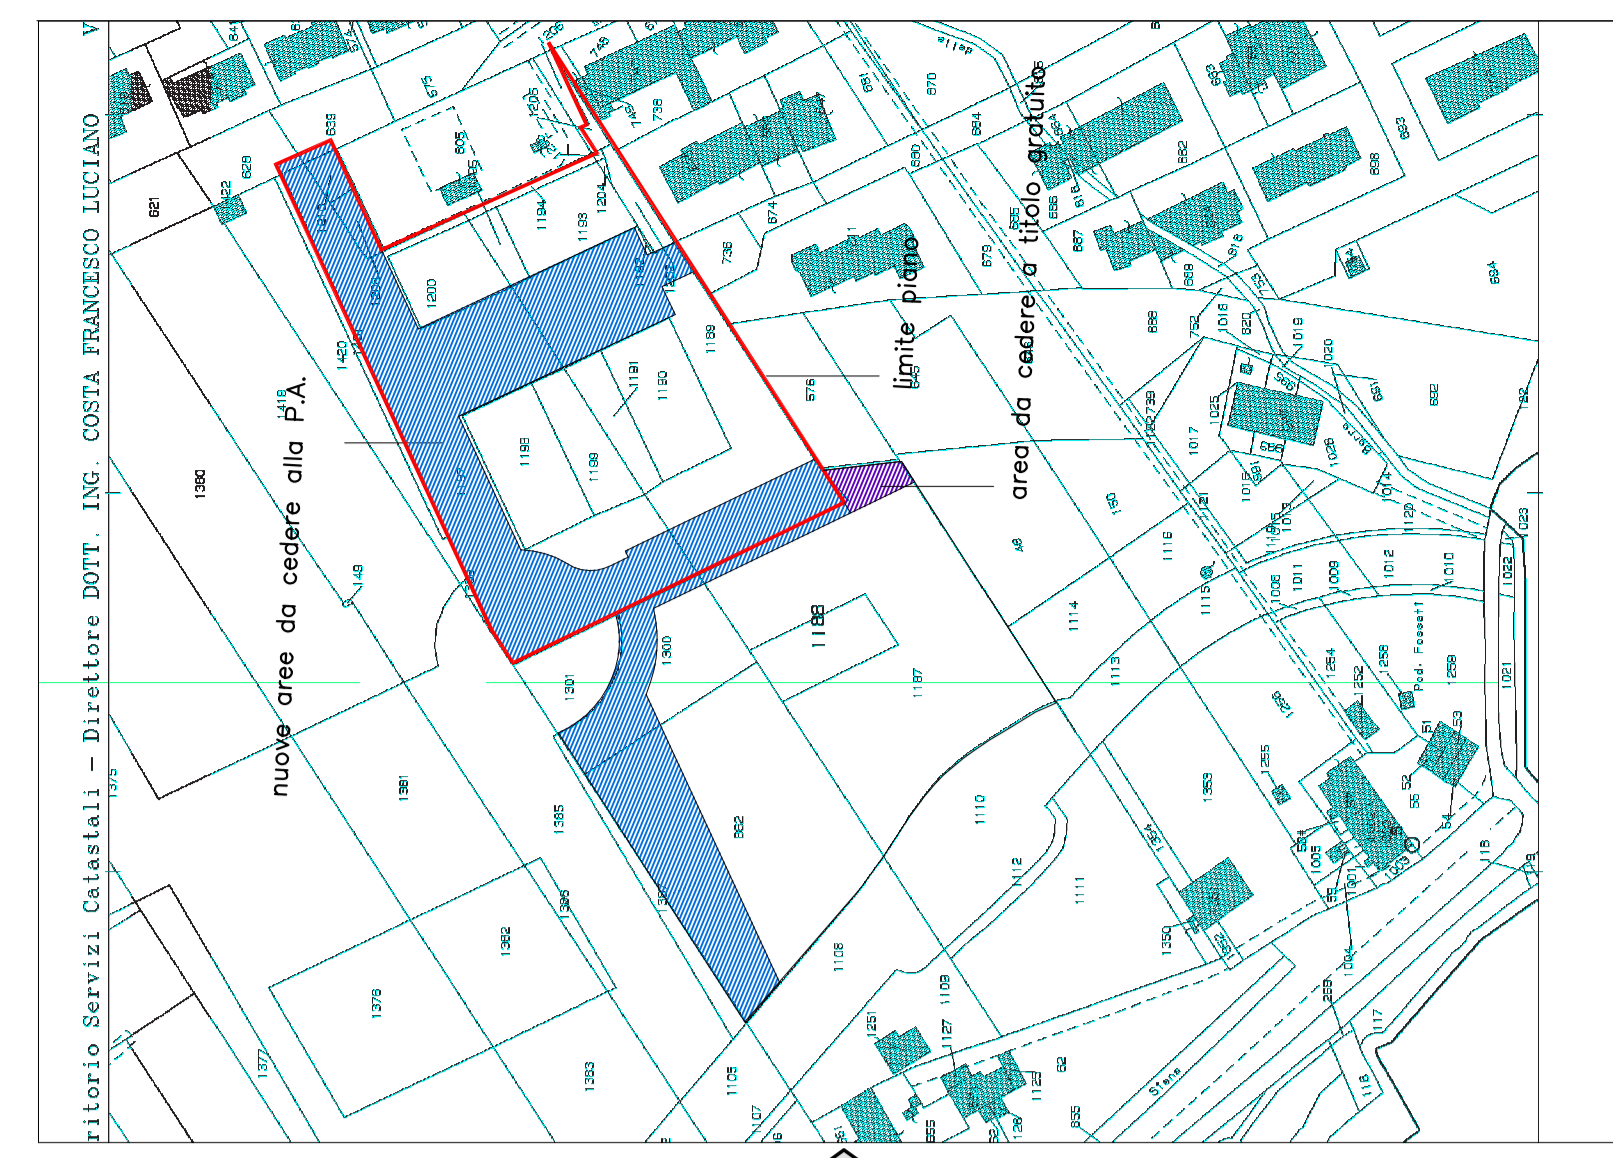

ESTRATTO CATASTALE PROGETTO