

PIANO DI RECUPERO SACRIPANTI

LOCALITA' POGGETTO
CERTALDO


RICHIEDENTI: SACRIPANTI ETTORE

POLI DANIELA

Ettore Sacripanti
Daniela Poli

PROGETTO: Ristrutturazione urbanistica e Cambio d'uso ex annessi agricoli

OGGETTO: PROGETTO DI MASSIMA.
PIANTE, PROSPETTI, SEZIONI

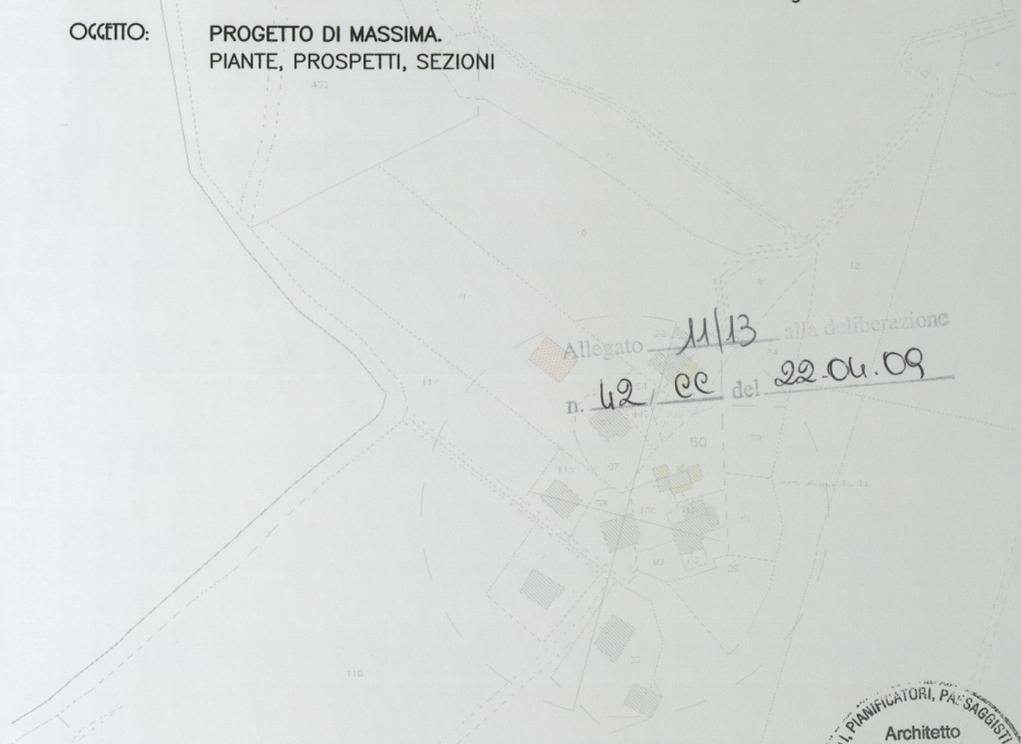


PROGETTAZIONE: Arch. Alessandra Zingoni
COLLABORAZIONE: Geom. Ugo Corsoni

Alessandra Zingoni




SCALA 1/200


Via Sasso, 22, San Miniato, PI, Tel. 3206625410, e-mail: alessandra.zingoni@alice.it
Via Pistelli, 14, Castelfiorentino, FI, Tel. e fax 0571/61527, e-mail: corsoni@nautilo.it
Alessandra Zingoni architetto
Ugo Corsoni geometra

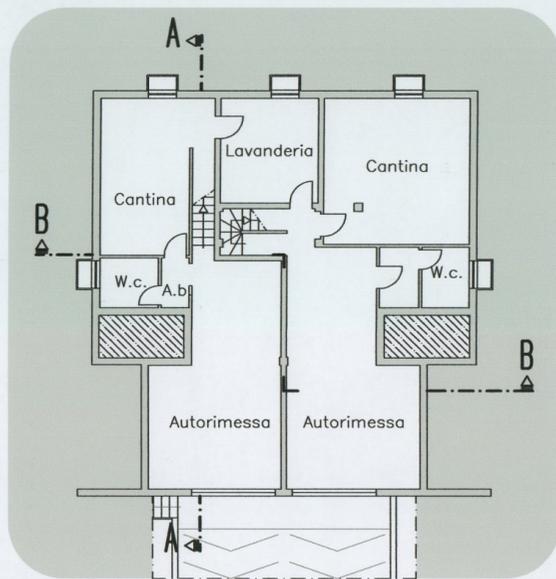


PIANO INTERRATO

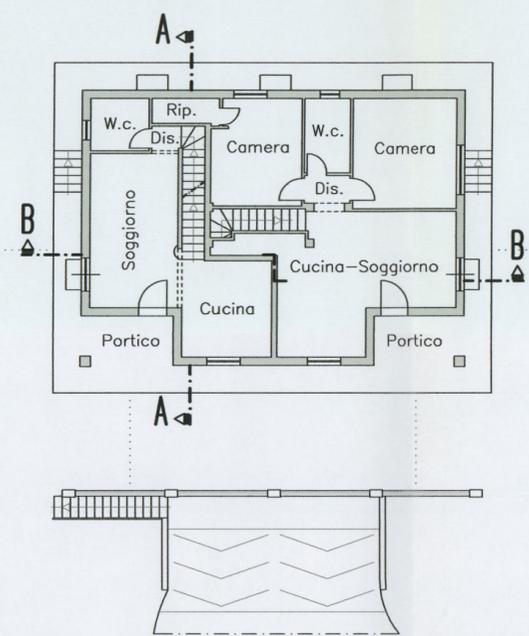


PIANO TERRA-SEMINTERRATO

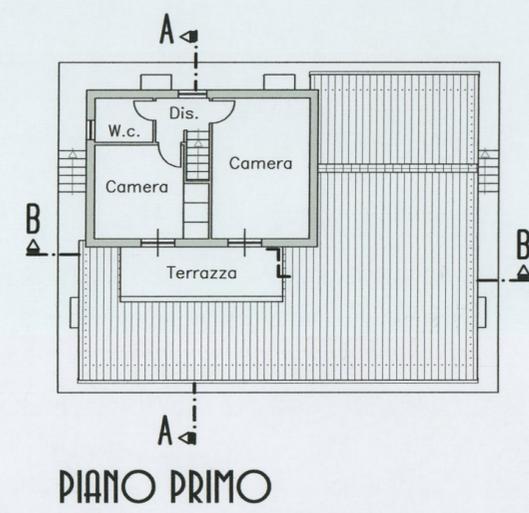


PIANO PRIMO

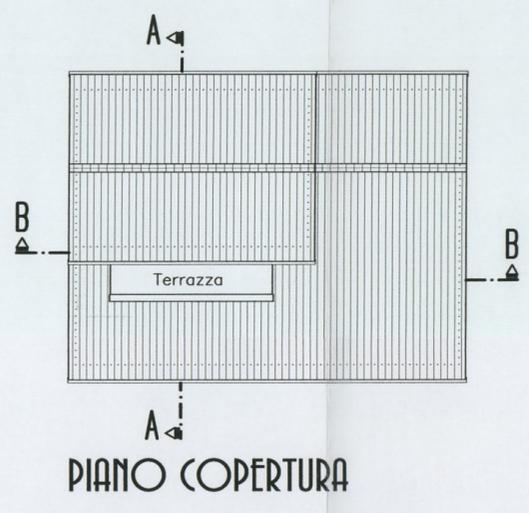


PIANO COPERTURA

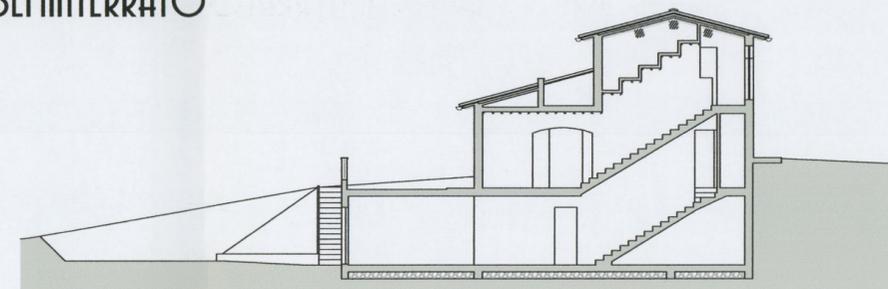


SEZIONE A-A

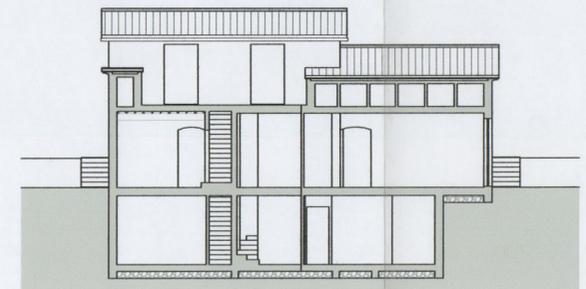


SEZIONE B-B

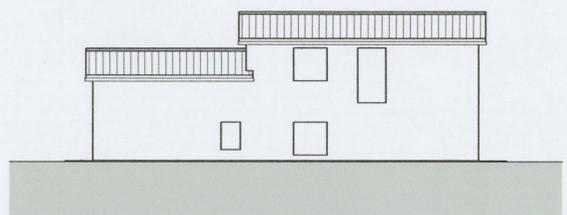


PROSPETTO NORD-EST

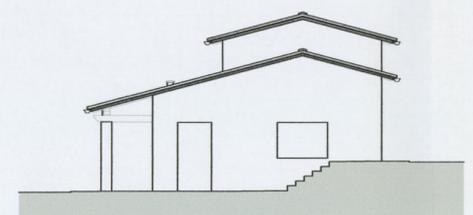

PROSPETTO SUD-EST

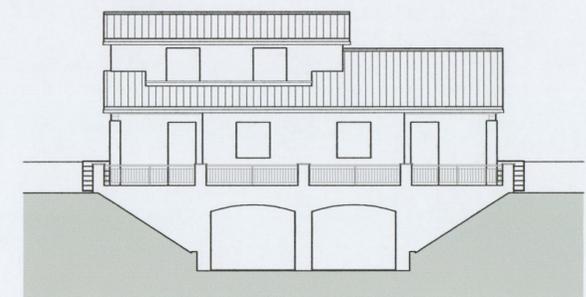

PROSPETTO SUD-OVEST

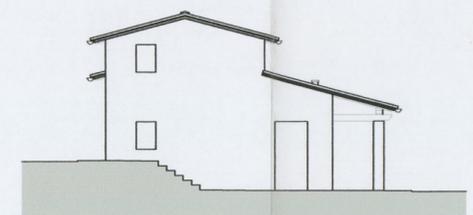

PROSPETTO NORD-OVEST