

PIANO DI RECUPERO SACRIPANTI

LOCALITA' POGGETTO
CERTALDO

RICHIEDENTE: SACRIPANTI ETTORE
POLI DANIELA

Esami Shore
Fori Dule

PROGETTO: Ristrutturazione urbanistica e Cambio d'uso ex annessi agricoli
OGGETTO: SISTEMAZIONI PLANOALTIMETRICHE ATTUALI:
PIANO QUOTATO
PROFILI ALTIMETRICI

Allegato 313 alla deliberazione
n. 42 cc del 22.01.09

PROGETTAZIONE: Arch. Alessandra Zingoni
COLLABORAZIONE: Geom. Ugo Corsoni

Alessandra Zingoni




Via Sasso, 22, San Miniato, PI, Tel. 3206625410, e-mail: alessandra.zingoni@alice.it
Via Platelli, 14, Castelfiorentino, FI, Tel. e fax 0571/61527, e-mail: corsoni@nuovo.it
Alessandra Zingoni architetto
Ugo Corsoni geometra


TAV. 5



PLANIMETRIA GENERALE
EQUIDISTANZA CURVE DI LIVELLO m 0.50

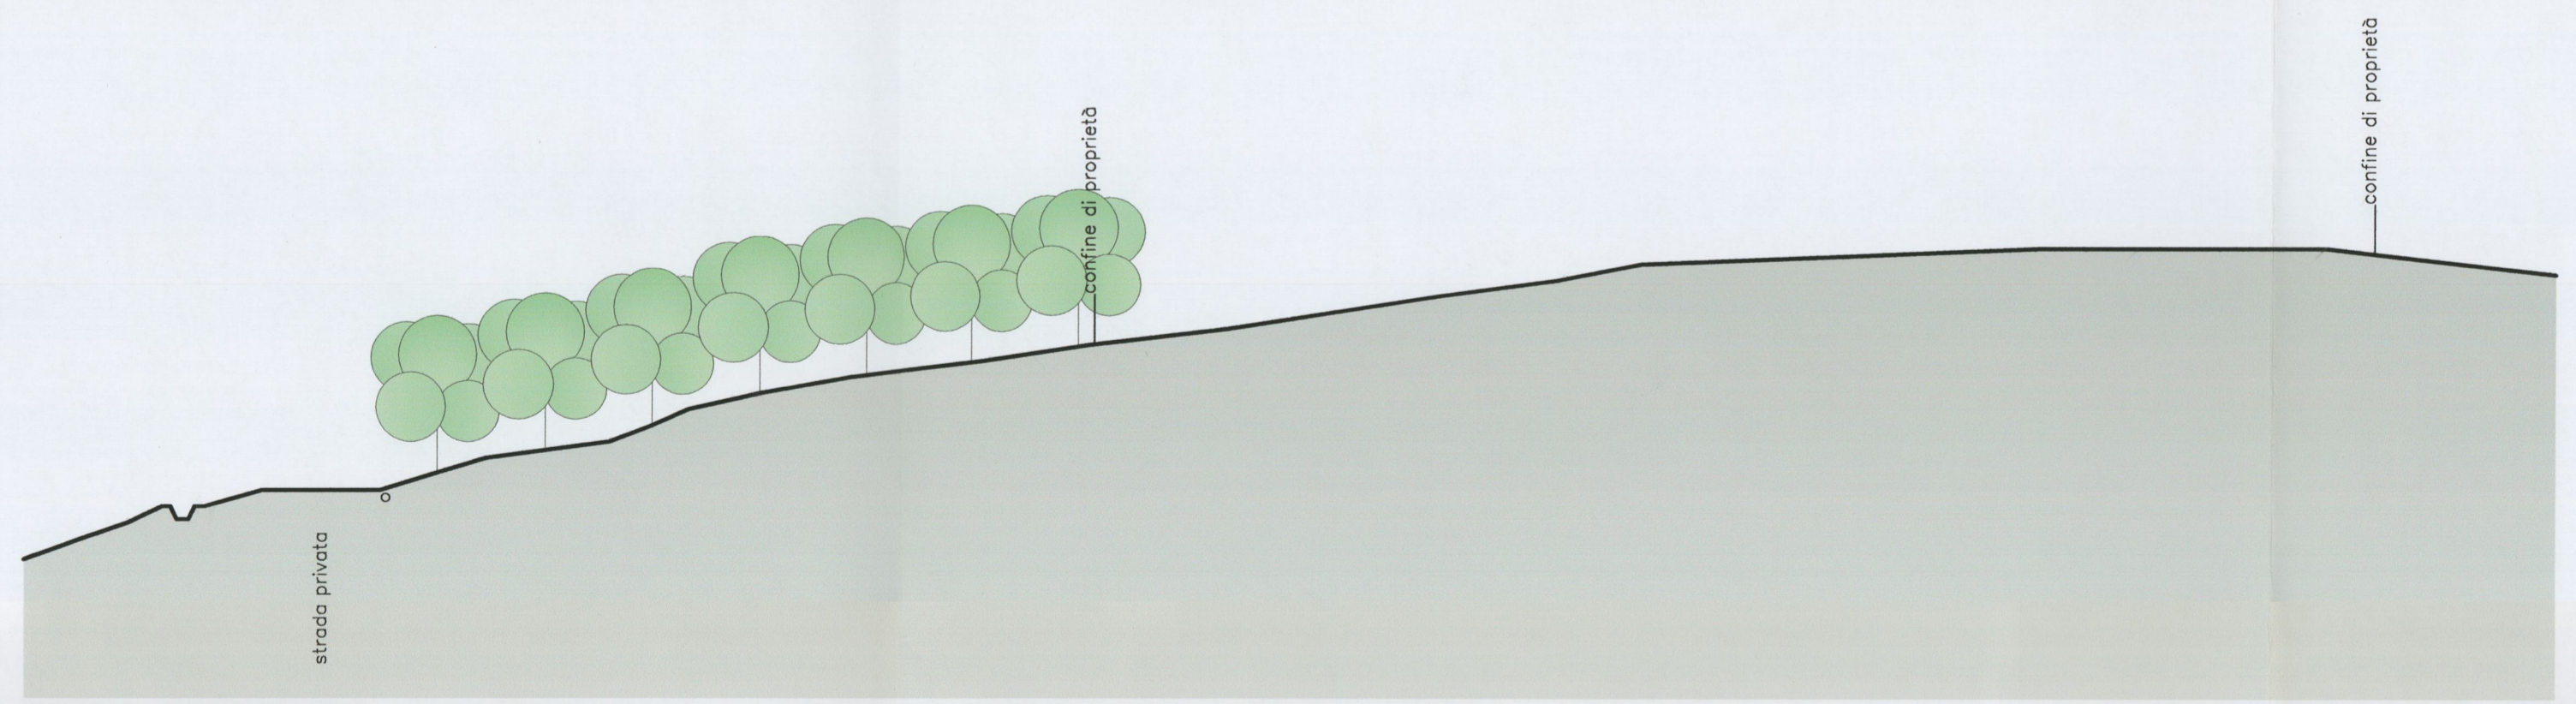

SEZIONE AMBIENTALE A-A

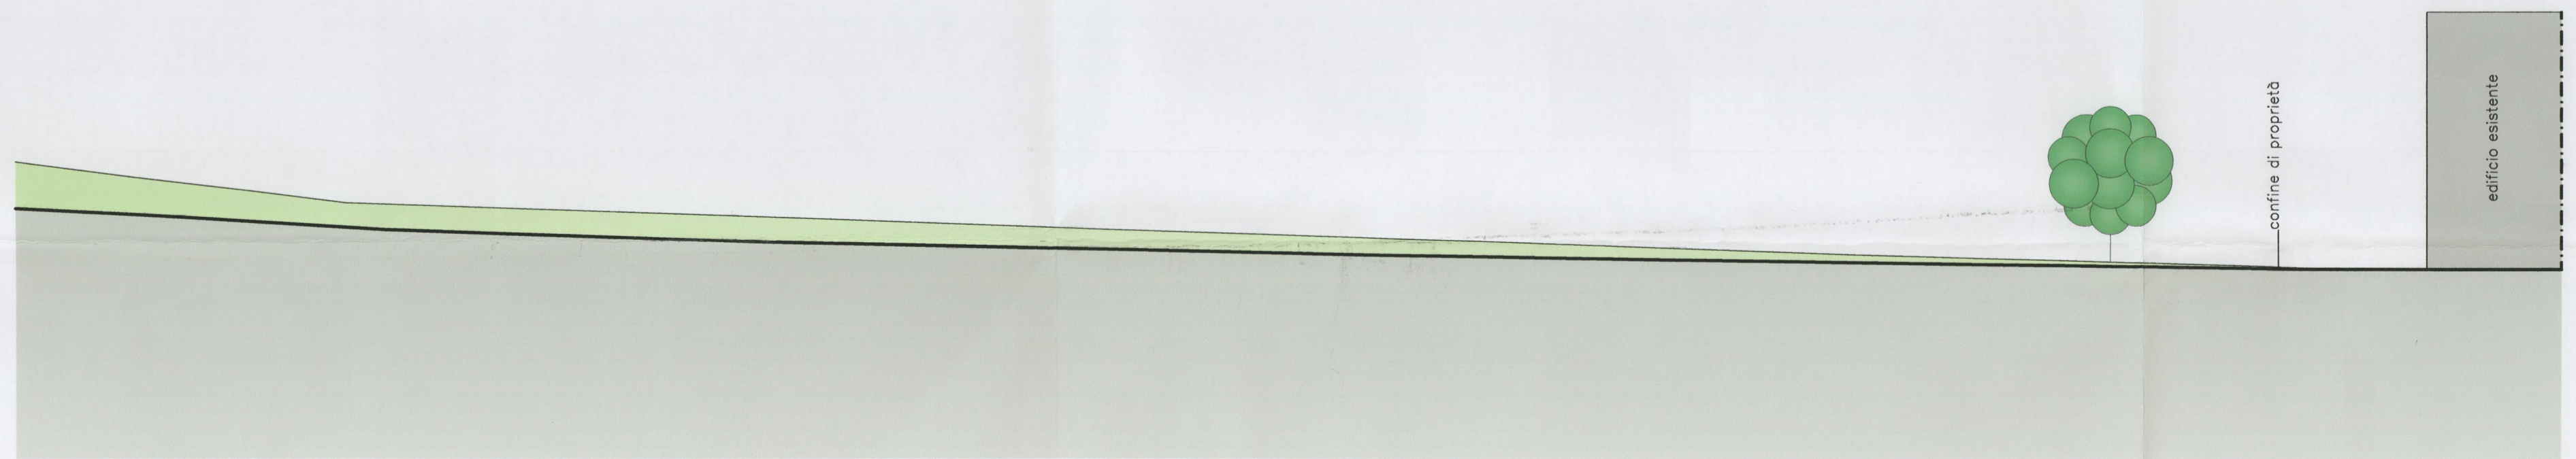

SEZIONE AMBIENTALE B-B