

PIANO DI RECUPERO SACRIPANTI

LOCALITÀ DOGGETTO
CERTALDO

RICHIEDENTI:

SACRIPANTI ETTORE
POLI DANIELA

*Sacr. Ettore
Poli Daniela*

PROGETTO:

Ristrutturazione urbanistica e Cambio d'uso ex annessi agricoli

OGGETTO:

IPOTESI DI SISTEMAZIONI PLANOALTIMETRICHE DI PROGETTO:
PIANO QUOTATO
PROFILI ALTIMETRICI

Allegato 8/13 alla deliberazione
n. 42 cc del 22.01.09

PROGETTAZIONE:

Arch. Alessandra Zingoni

COLLABORAZIONE:

Geom. Ugo Corsoni

Alessandra Zingoni




SCALA 1/200

TAV. 6


Via Sasso, 22, San Miniato, PI, Tel. 0577/61527, e-mail: alessandra.zingoni@alice.it
Via Pistelli, 14, Castelfiorentino, PI, Tel. e fax 0577/61527, e-mail: corsoni@nuovo.it
Alessandra Zingoni architetto
Ugo Corsoni geometra



PLANIMETRIA GENERALE
EQUIDISTANZA CURVE DI LIVELLO m 0.50

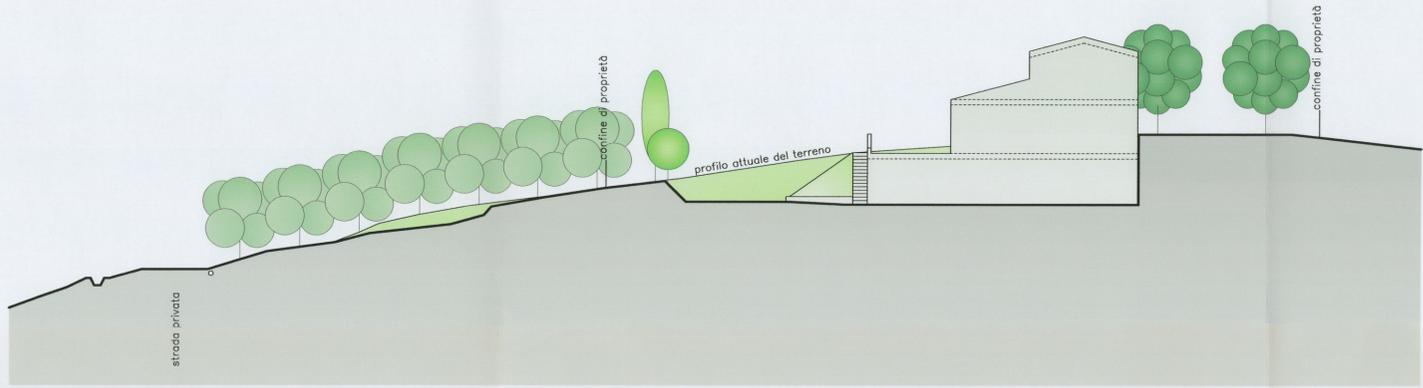

SEZIONE AMBIENTALE A-A

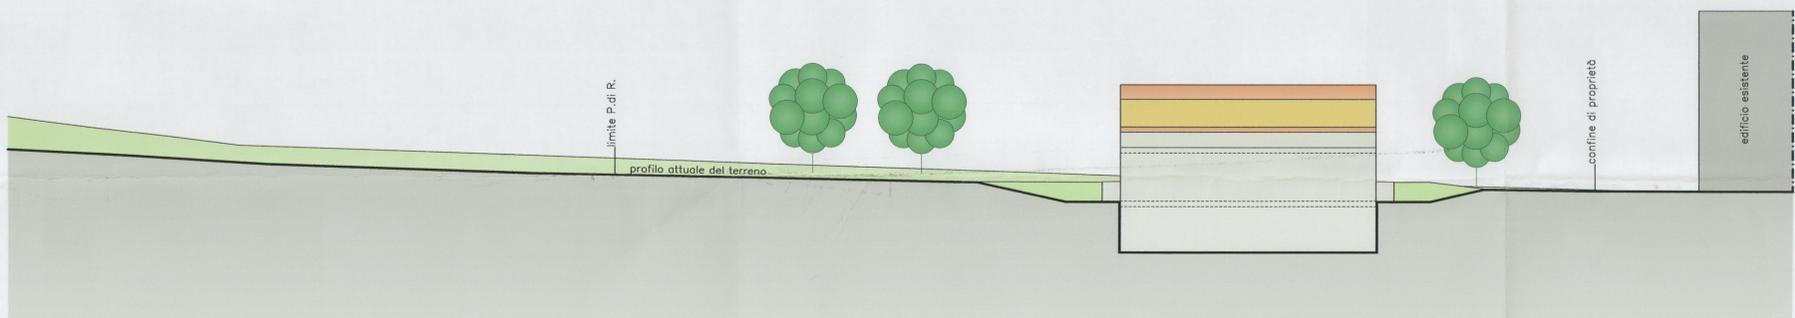

SEZIONE AMBIENTALE B-B