

PIANO DI RECUPERO SACRIPANTI

LOCALITÀ POGGETTO
CERTALDO

RICHIEDENTI: SACRIPANTI ETTORE
POLI DANIELA

*Gonifanti Ettore
Poli Daniela*

PROGETTO: Ristrutturazione urbanistica e Cambio d'uso ex annessi agricoli
OGGETTO: SISTEMAZIONI PLANOALTIMETRICHE SOVRAPPOSTE.
PIANO QUOTATO
PROFILI AMBIENTALI

Allegato 9/13 alla deliberazione
n. 42 cc del 22.04.09


PROGETTAZIONE: Arch. Alessandra Zingoni
COLLABORAZIONE: Geom. Ugo Corsoni

Alessandra Zingoni




SCALA 1/200


TAV. 7

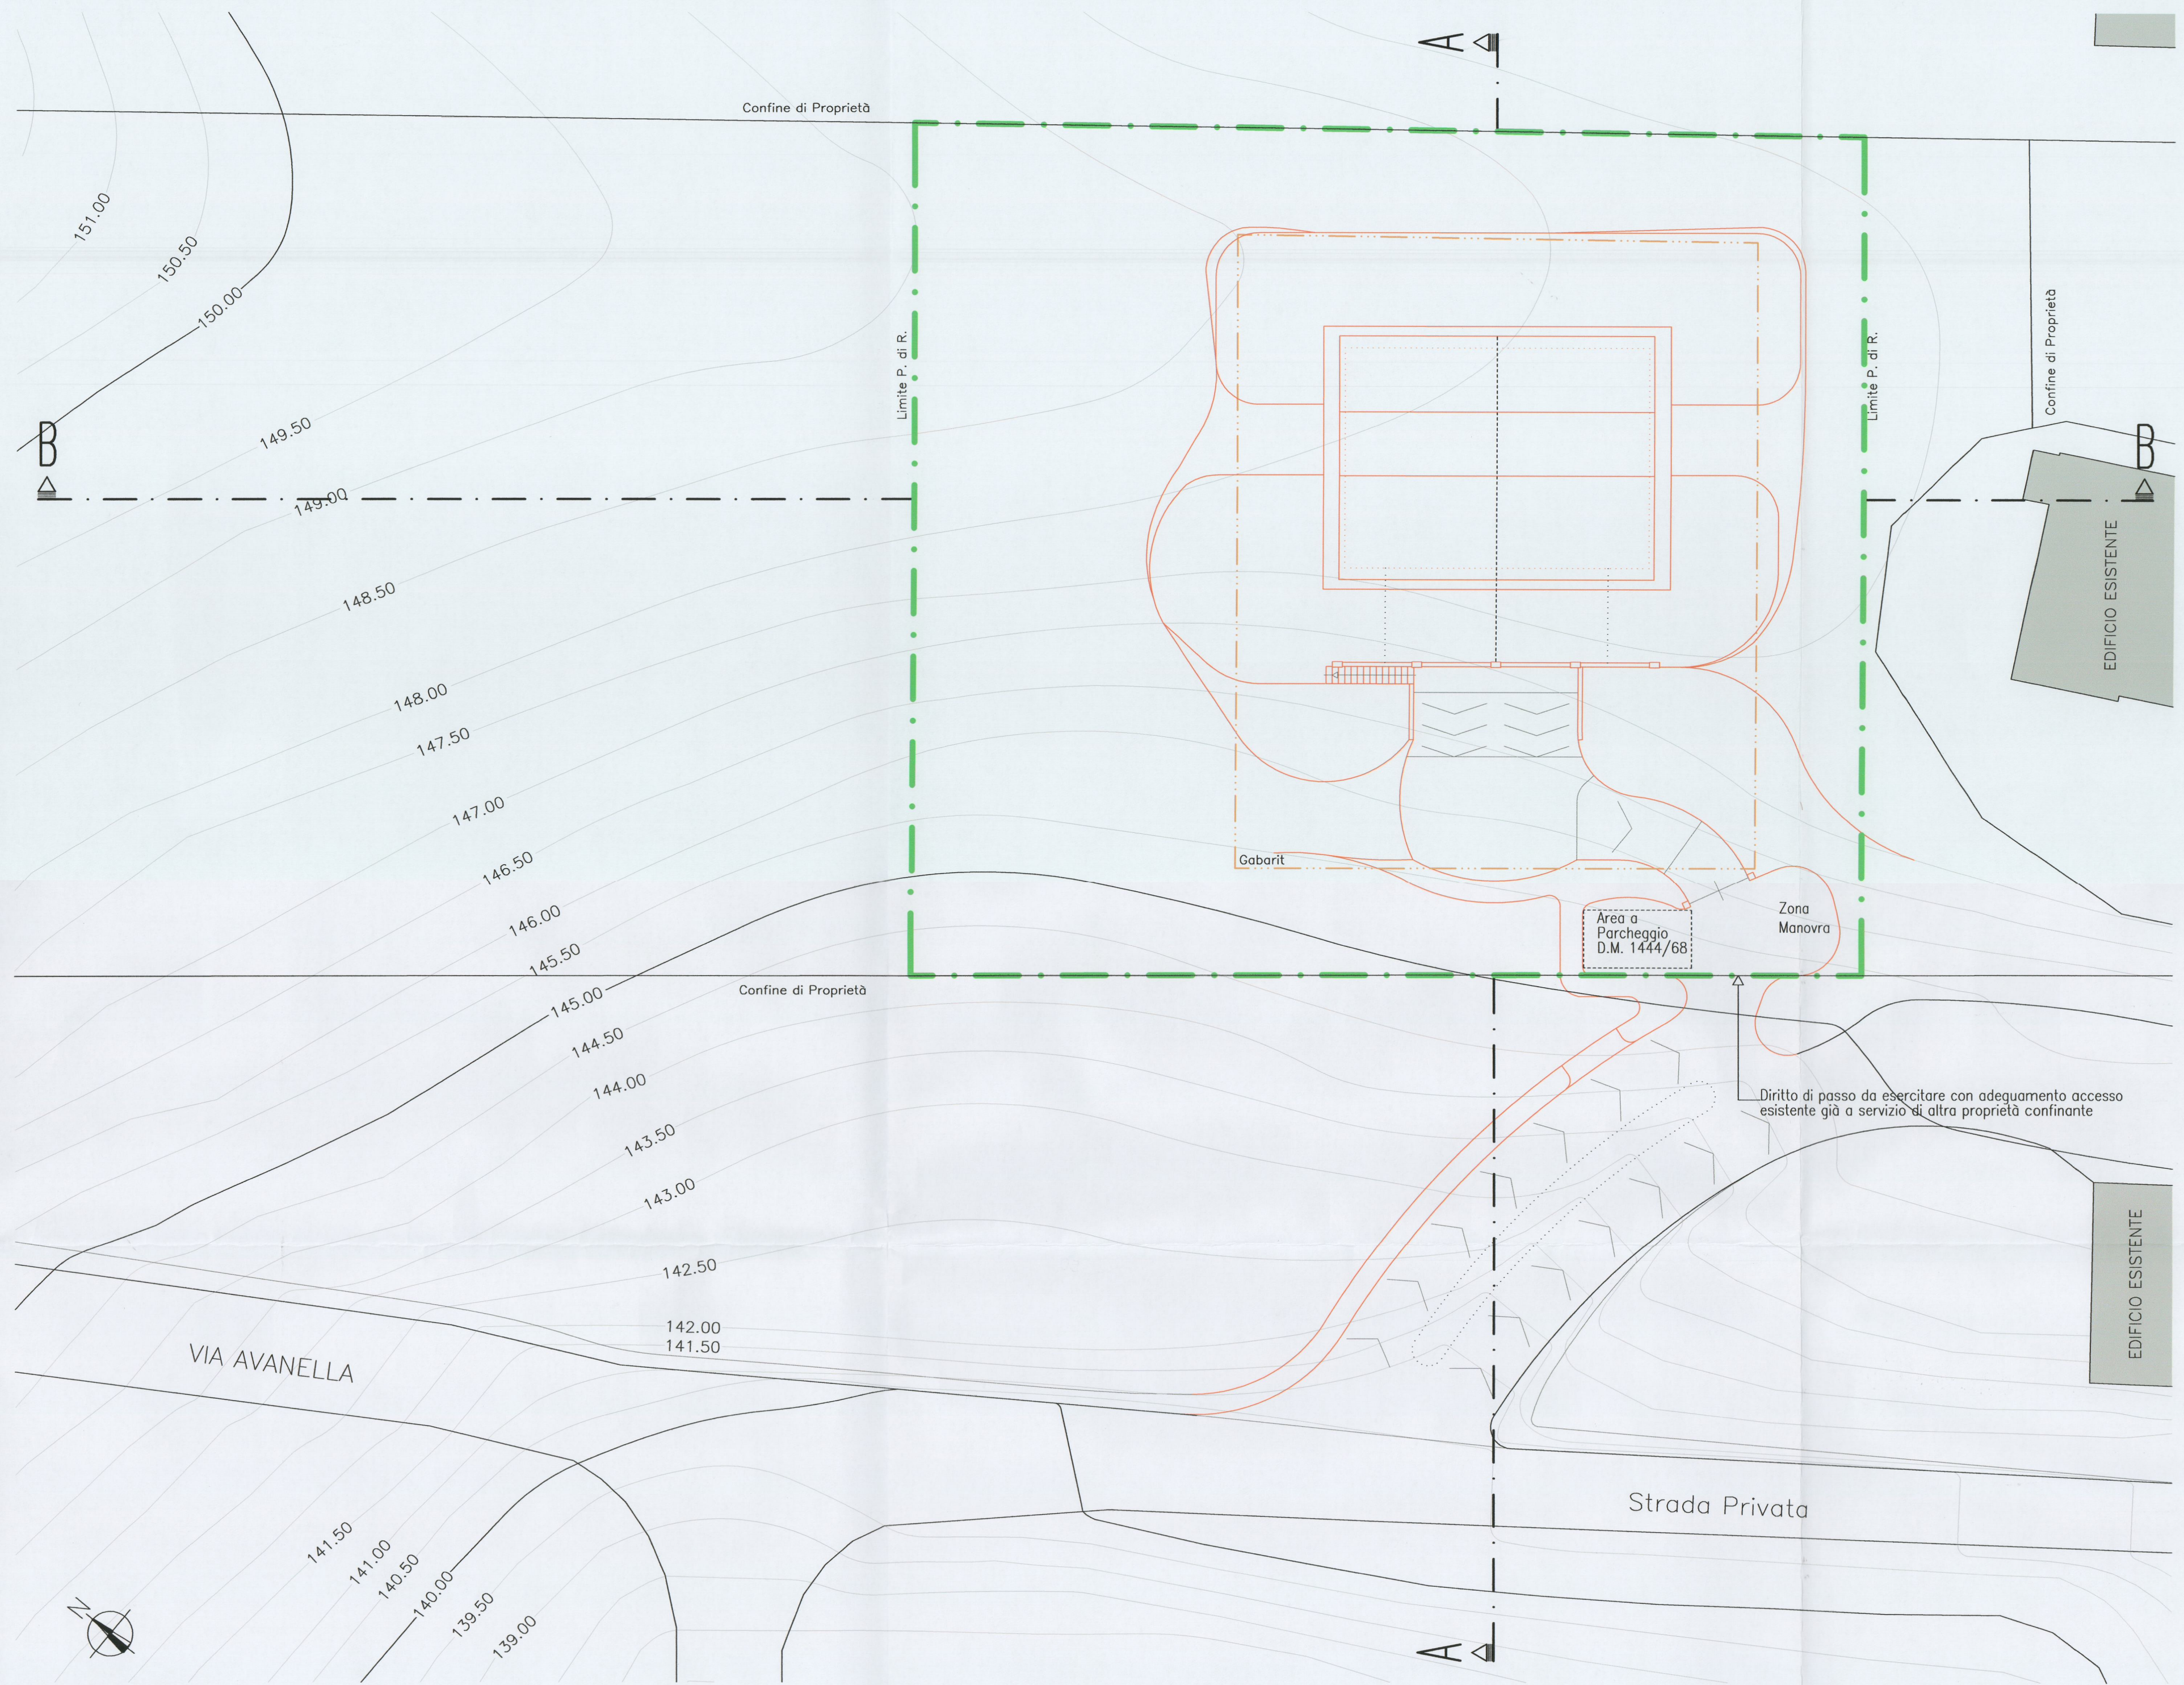

PLANIMETRIA GENERALE
EQUIDISTANZA CURVE DI LIVELLO m 0.50

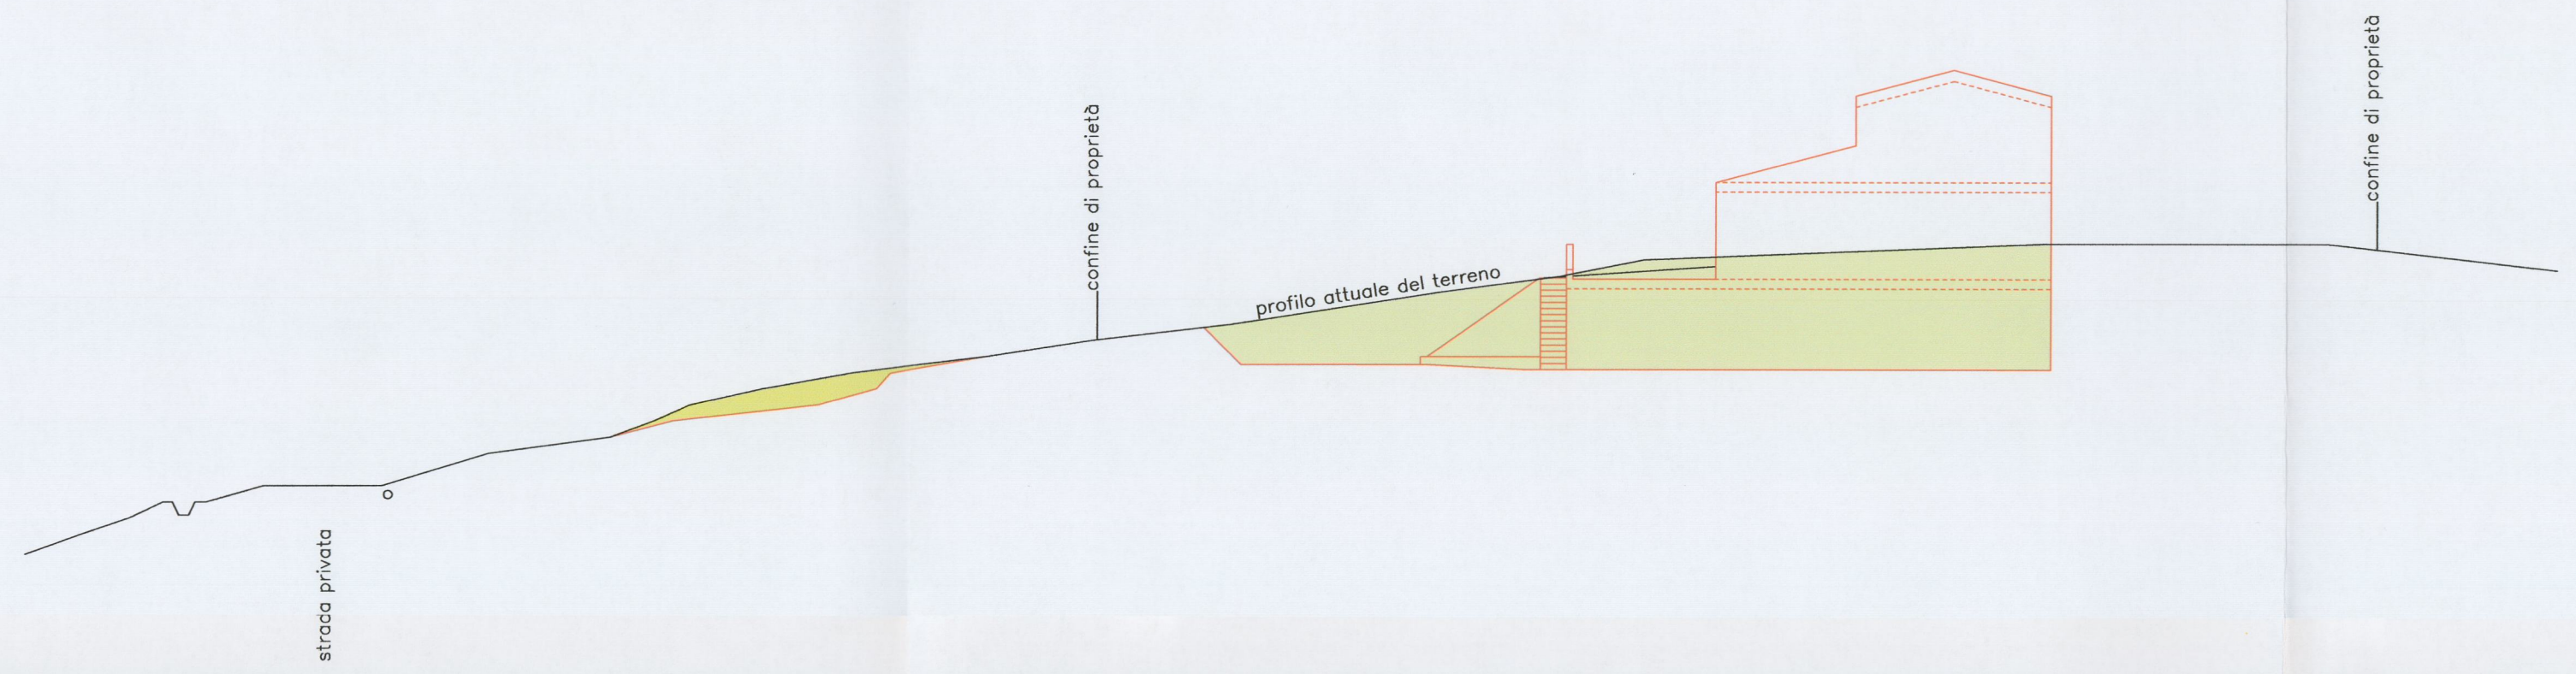

SEZIONE AMBIENTALE A-A

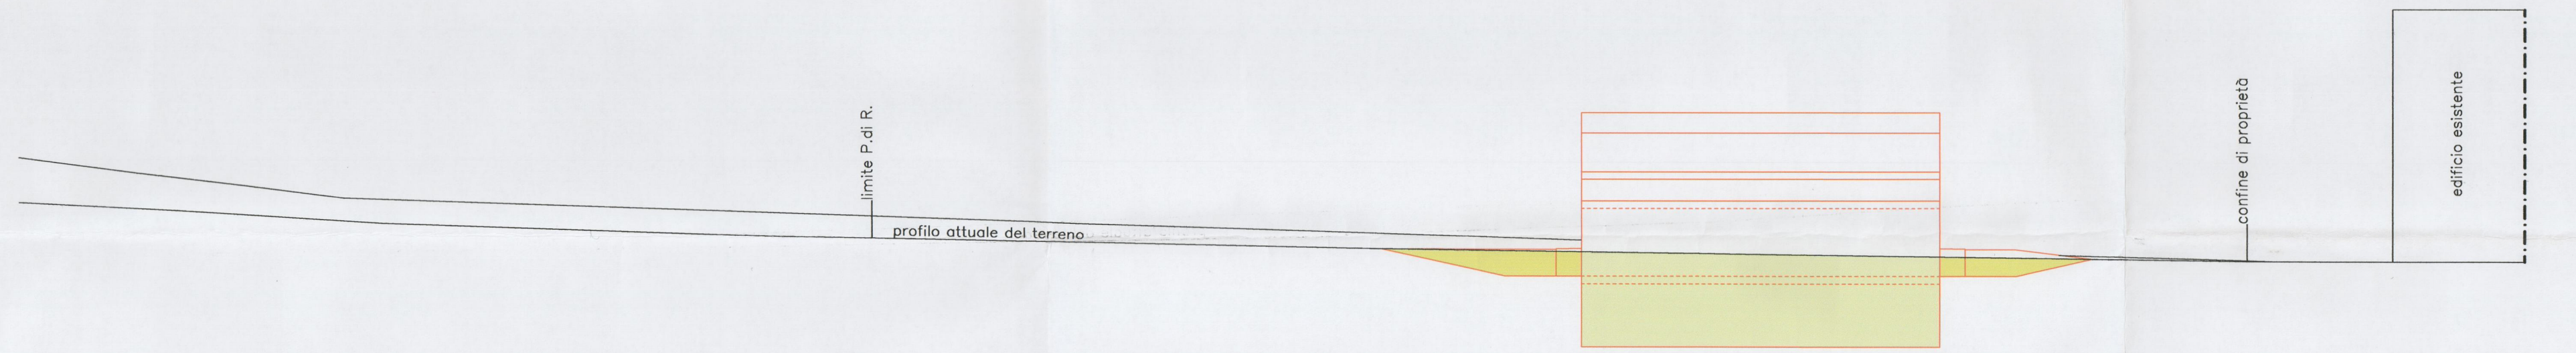

SEZIONE AMBIENTALE B-B