LEGENDA FOGNATURE

- FOSSA SETTICA TRICAMERALE 6,000 mc
- POZZETTO DEGRASSATORE
- POZZETTO DI RACCOLTA
- POZZETTO ACQUE METEORICHE
- TUBAZIONE ACQUE NERE
- TUBAZIONE ACQUE SAPONOSE
- TUBAZIONE ACQUE METEORICHE

Delimitazione dell'area soggetta a P. di R.

Edifici non soggetti a P. di R.

Gabarit

Posizione indicativa del costruendo fabbricato

SUPERFICIE A PARCHEGGIO PRIVATO AD USO PUBBLICO
MQ. >17.50 mq

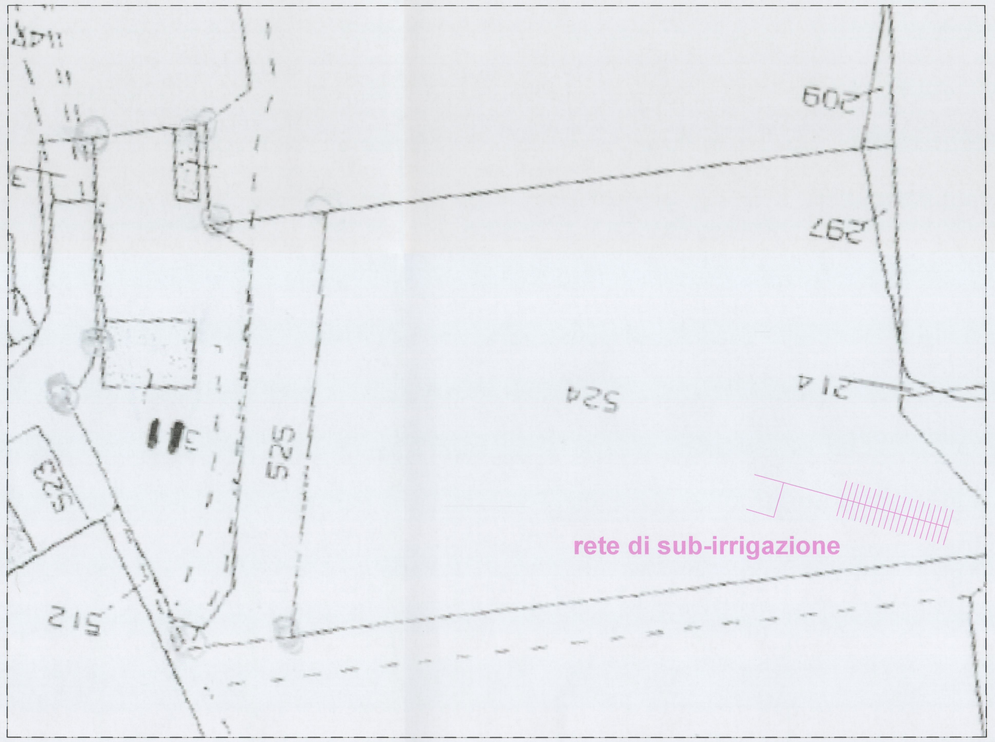

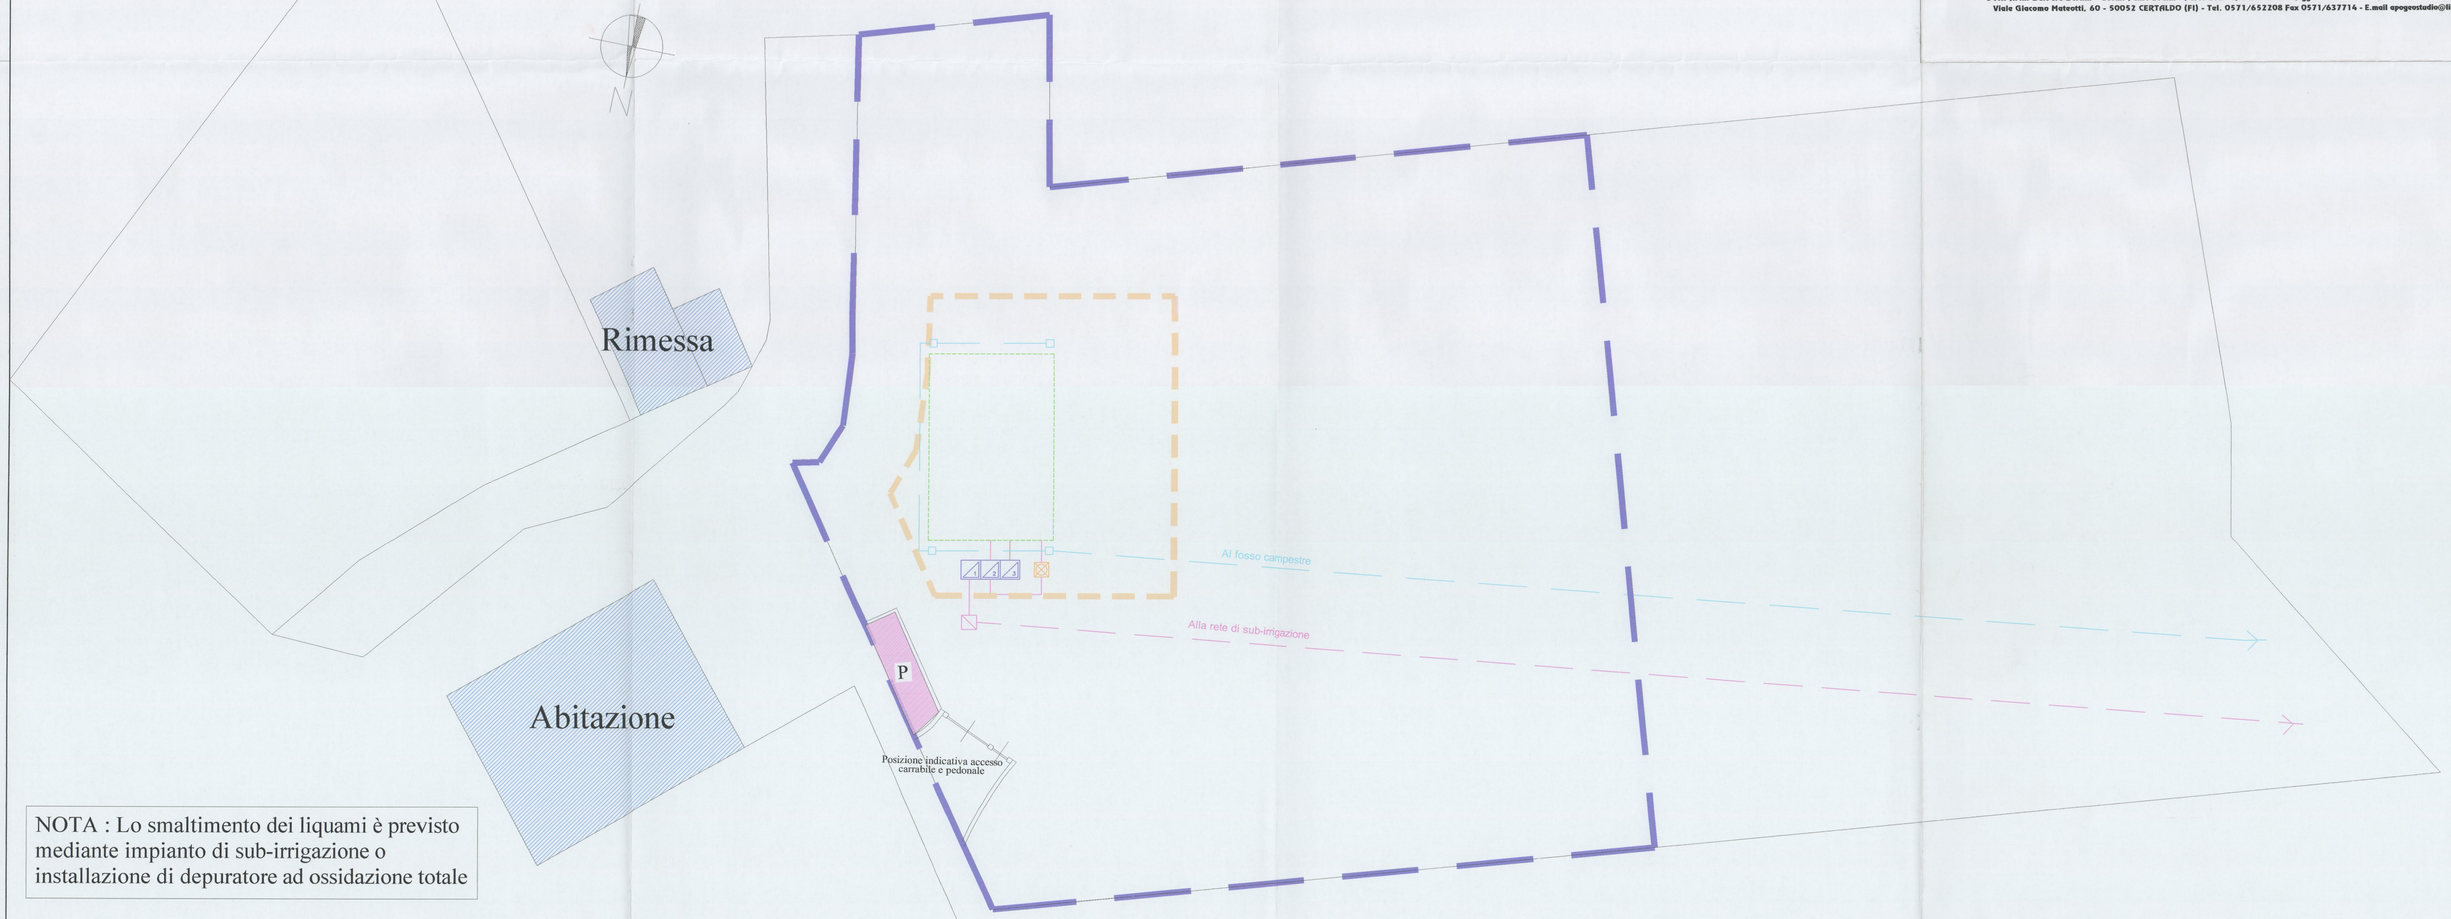

NOTA : Lo smaltimento dei liquami è previsto mediante impianto di sub-irrigazione o installazione di depuratore ad ossidazione totale

Apogeo STUDIO TECNICO ASSOCIATO

Comune di Certaldo

Oggetto:	Piano di recupero
Località:	Pino Poggio Rosso
I Richiedenti:	Andrea Marini Mariano Virgili
Il Progettista:	Dott. Arch. Barbara Bertini

COMUNE DI CERTALDO
elaborato INTEGRATO
in data ~~6 APR 2009~~

ORDINE ARCHITETTI PIANIFICATORI PAESAGGISTI E CONSERVATORI DELLA PROVINCIA DI PISTOIA

Allegato alla deliberazione
n. 36 CC del 22.06.09

Tavola integrativa come richiesto
da Prot. n° 3264 del 18/02/2009
della pratica n° 339/2008

Tavola n° **07**

Scala 1:200

Schema delle fognature

Stato di Progetto

Dott. Arch. Barbara Bertini - Geom. Fanio Sodini - Fabio Leti - Roberto Giovi - Ruggero Trentanovi - C.F. e P.IVA 04190850 48 9
Viale Giacomo Matteotti, 60 - 50052 CERTALDO (FI) - Tel. 0571/652208 Fax 0571/637714 - E.mail apogeostudio@libero.it