

Comune di Certaldo

Oggetto:

Piano di recupero

Località:

Pino Poggio Rosso

I Richiedenti:


Andrea Marini

FLAVIANO VIRGILI

Marini Andrea
Virgili Flaviano


Il Progettista:

Dott. Arch. Barbara Bertini

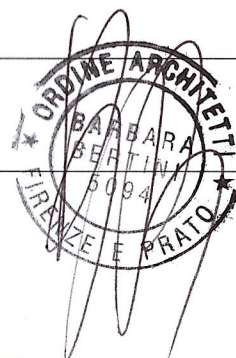

Allegato 13/14 alla deliberazione
n. 36/CC del 22.04.09

DOCUMENTAZIONE FOTOGRAFICA

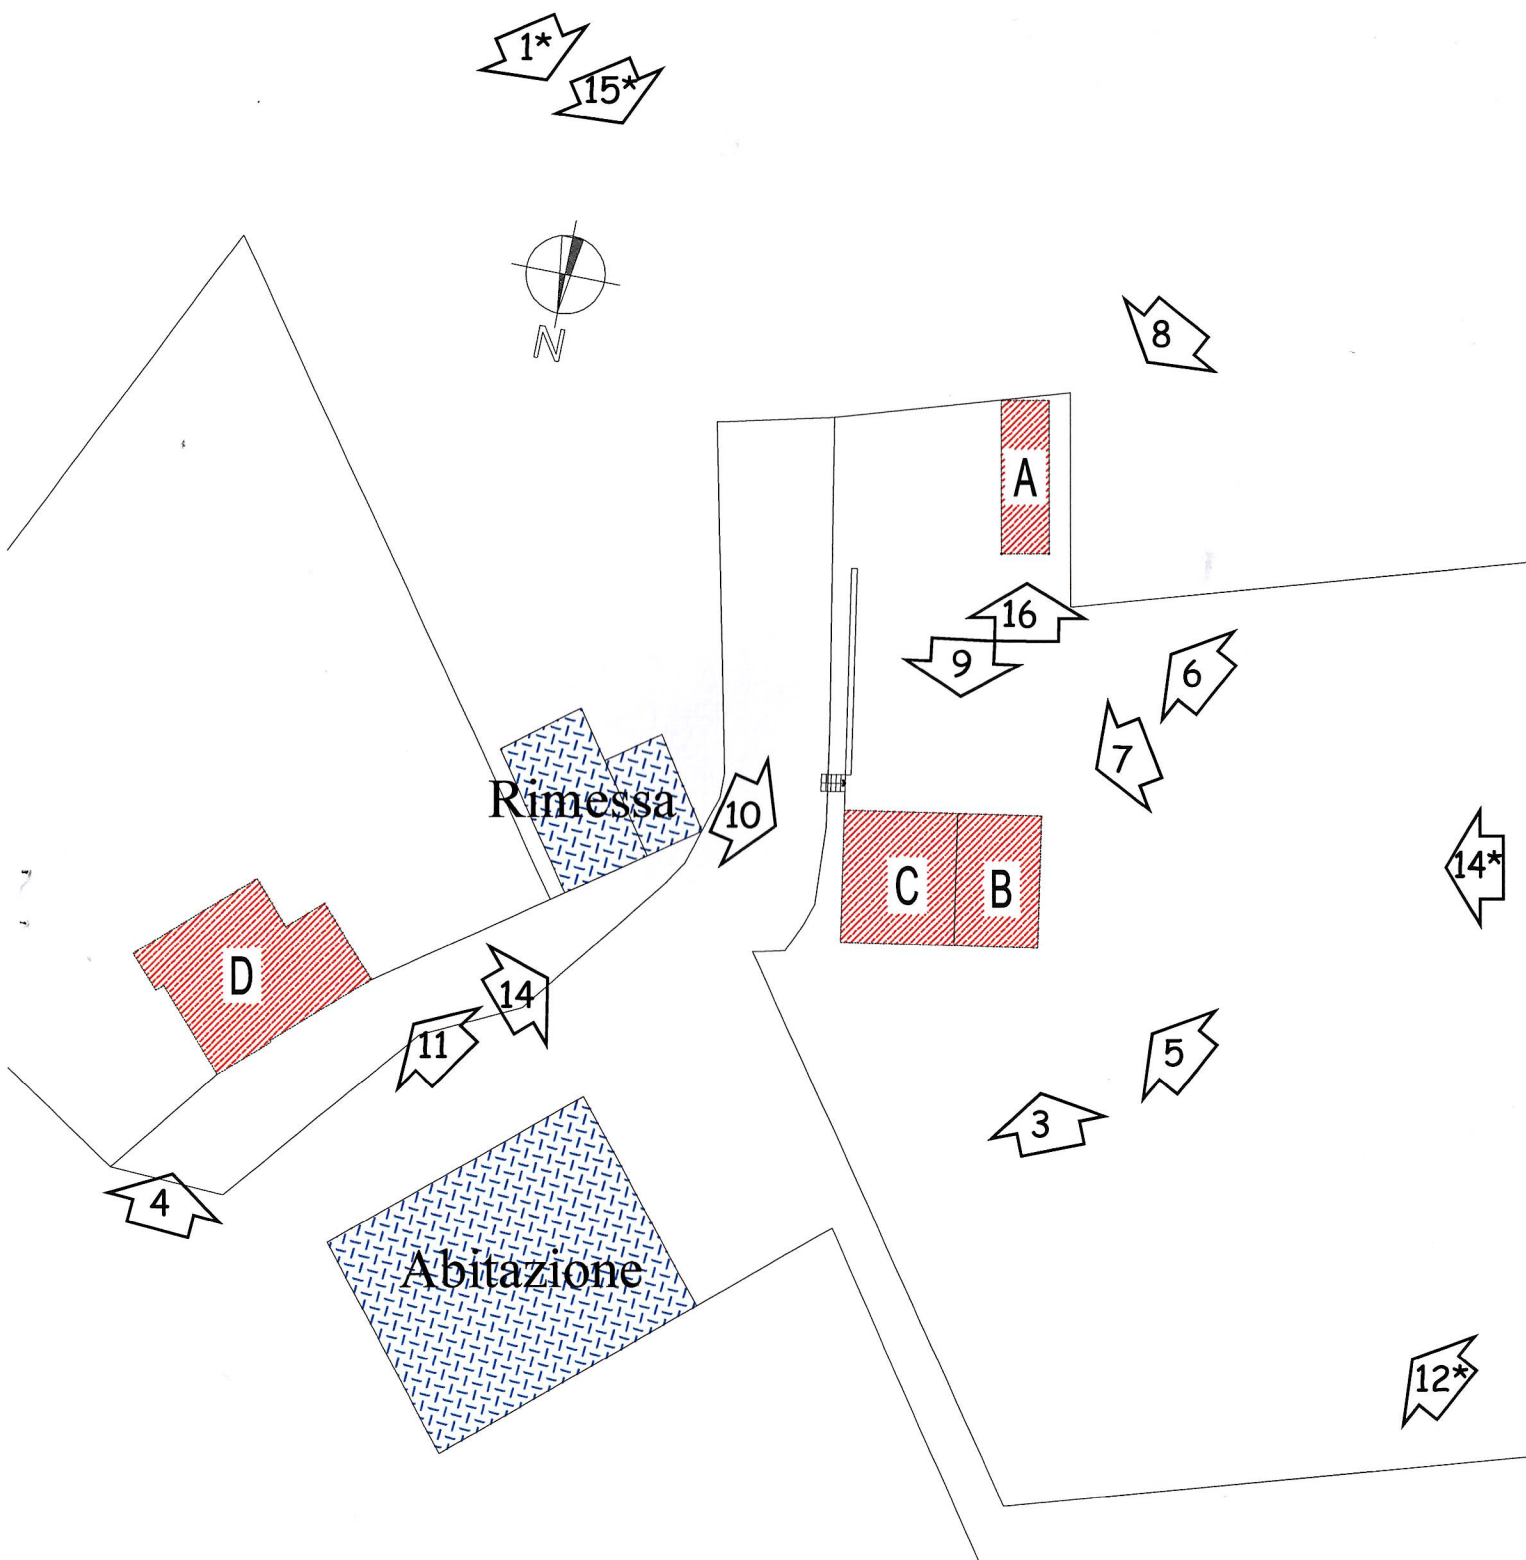

N.B. I numeri con asterisco si riferiscono a foto panoramiche

PLANIMETRIA SCALA 1:500

2*



Foto 01



Foto 02



foto 03



foto 04



foto 05



foto 06



foto 07



foto 08



foto 09



foto 10



foto 11



foto 12



foto 13



foto 14



foto 15



foto 16