


Comune di Certaldo	
Oggetto:	Piano di recupero
Località:	Pino Poggio Rosso
I Richiedenti:	Andrea Marini VIRGILIO VIRGILI 
Il Progettista:	Dott. Arch. Barbara Bertini 
Allegato <u>4/14</u> alla deliberazione n. <u>36/CC</u> del <u>22.04.09</u>	
Tavola integrativa come richiesto da Prot. n° 17320 del 22/09/2008 della pratica n° 339/2008	
Tavola n°	Estratto di P.R.G. Estratto di Mappa
01	
Scala 1:2000	



Comune di Certaldo

Zona Urbanistica E 4

Estratto di P.R.G. Scala 1:2000

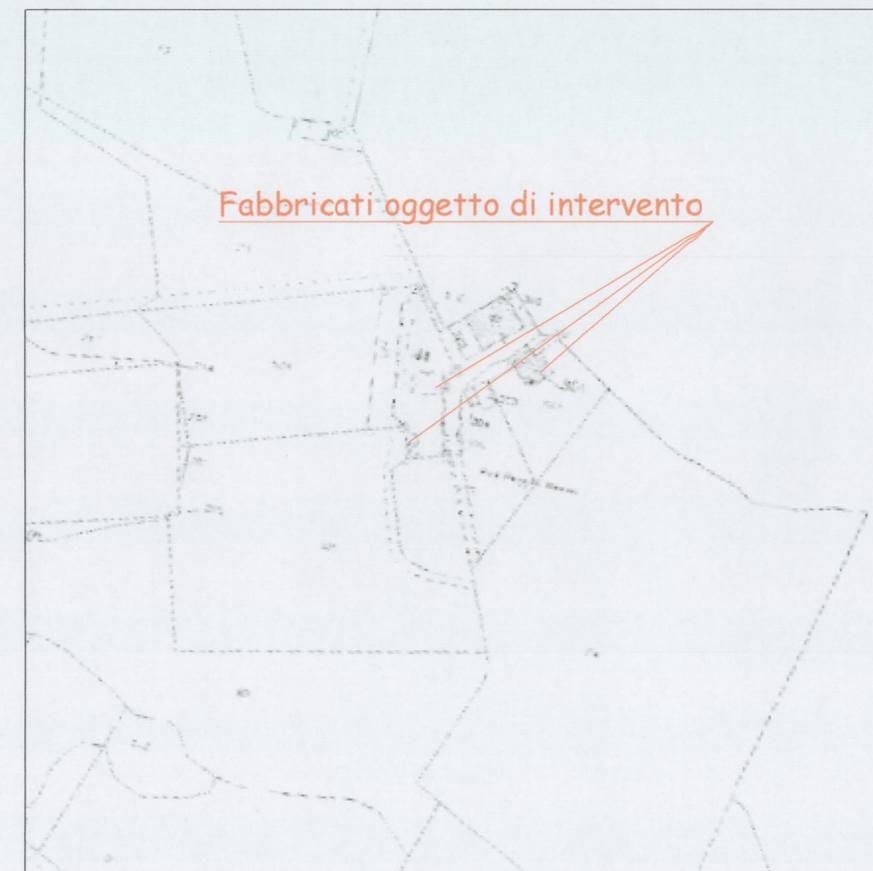

Comune di Certaldo

Foglio n° 44 Particelle n° 311 sub 1,2,3,4
plla 301-525-524

Estratto di Mappa Scala 1:2000