

Fabio Campatelli
Stefano Campatelli

Architetti

COMUNE DI CERTALDO
(Provincia di Firenze)
ELABORATO INTEGRATO IN DATA
22 FEB. 2010

PROGETTO
PIANO DI RECUPERO
DI INIZIATIVA PRIVATA
EX CANTINE "VINICOLA CAMPANI"

PROPRIETA'
Sig. Campani Ferdinando ed altri

Campani Fernando
Nato a Certaldo il 16/11/1927
Residente in Viale Matteotti n. 19 - 50052 Certaldo
C. F. CMPFNN 27516C5400

Eneda Pietrini
Nata Savona il 30/08/1924
Residente in piazza Masini - 5
50052 Certaldo
C. F. ptmde24m704901

Clara Benedetta Campani
Nata Certaldo il 29/09/1956
Residente in piazza Masini - 5
50052 Certaldo
C. F. CMPCRB56P68C540W


Marco Campani
Nata Certaldo il 23/05/1951
Residente in loc. Guggiano n. 14 - Poggioneri (FI)
C. F. CMPFncq51e3c540q

Campani Fabrizio
Nata Certaldo il 28/05/1950
Residente in via Peschiera, 14 - Loc. Torlifo - Marina di Pietrasanta (LI)
C. F. CMPFncq51e3c540q

Allegato 16/37 alla deliberazione
n. 38, cc del 20/04/09

TAVOLA 3.2	STATO PROGETTO	DATA settembre 2009	SCALA 1_200
PLANIMETRIA GENERALE PIANTA PIANO PRIMO, SECONDO, TERZO, MANSARDA PLANIVOLUMETRIA			
IL COMMITTENTE L'IMPRESA IL DIR. LAVORI			


Studio : Via V.Veneto 7 - Castelfiorentino - Firenze -
Tel 057161137 - Fax 0571628954 - e-mail info@studiocampatelli.191.it
Arch. Fabio Campatelli - C.F. CMP FBA 39T09C101A - P.I. 01267180485
Arch. Stefano Campatelli - C.F. CMP SFN 71S01D6120 - P.I. 04973640487

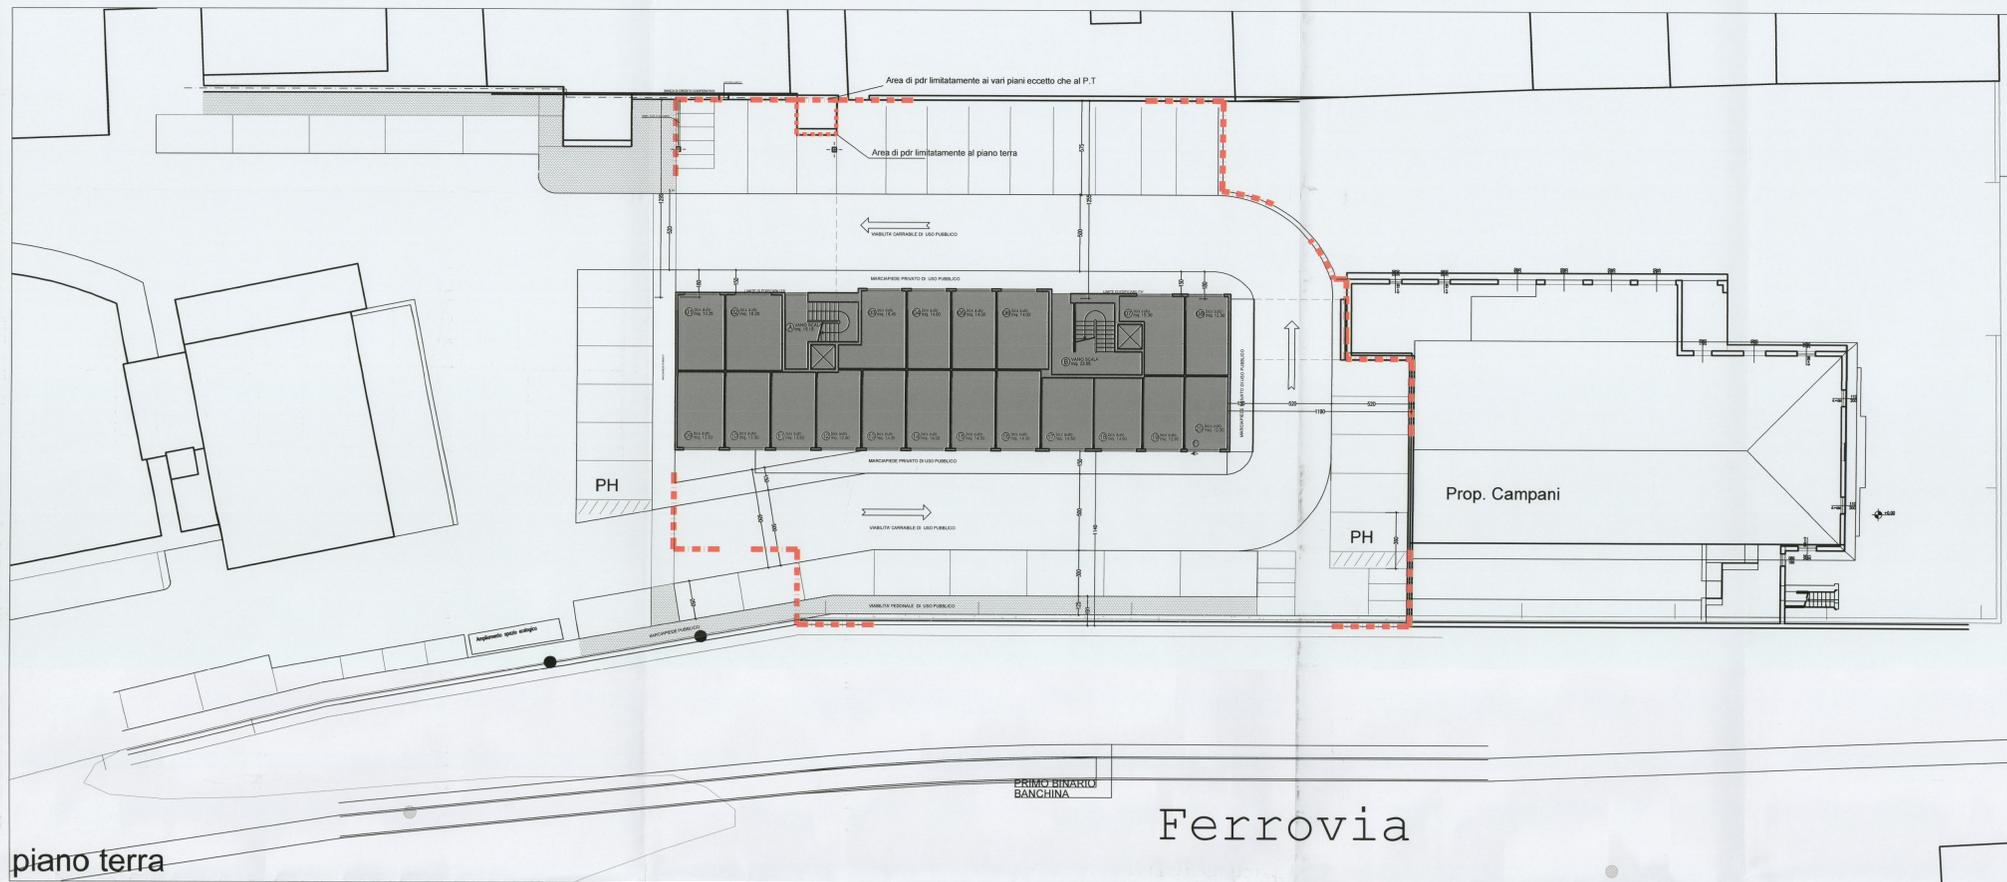


piano terra



piano primo

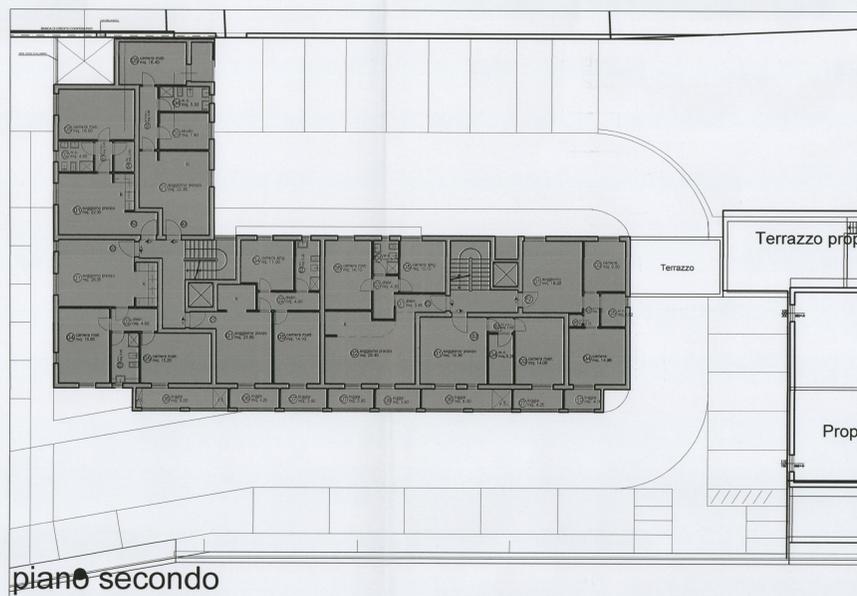


piano secondo

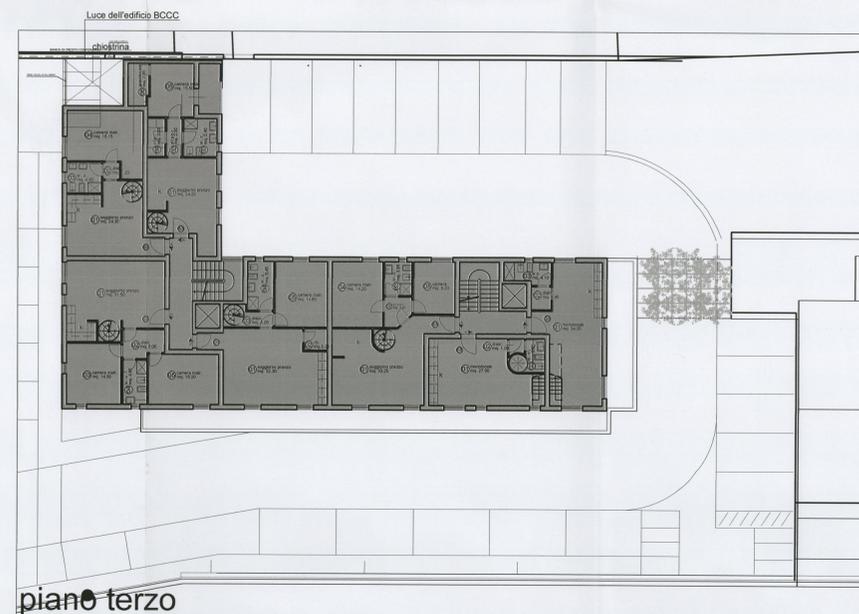


piano terzo

N.B.
La distribuzione interna e il numero delle
immobiliari indicati nei presenti elaborati grafici hanno
carattere meramente indicativo. Il progetto esecutivo
..... il numero esatto ed la

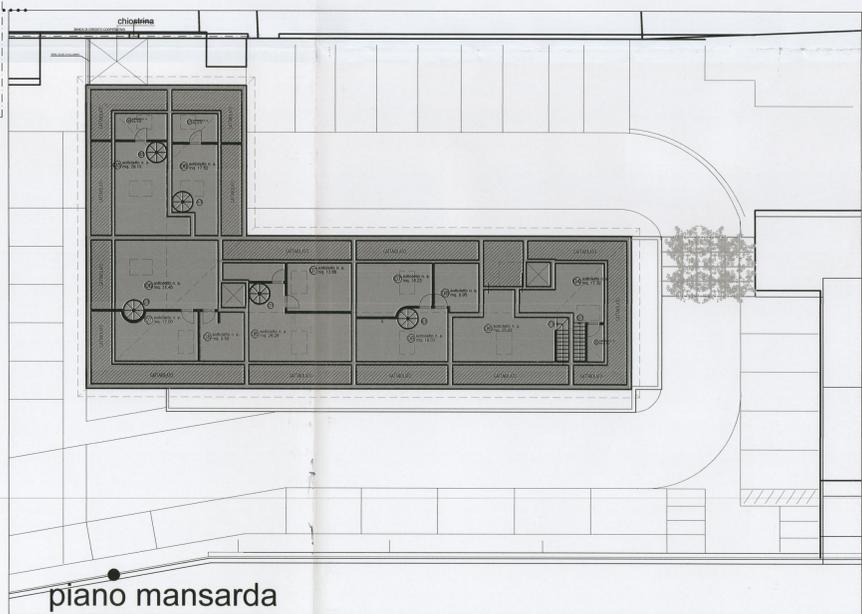

piano mansarda

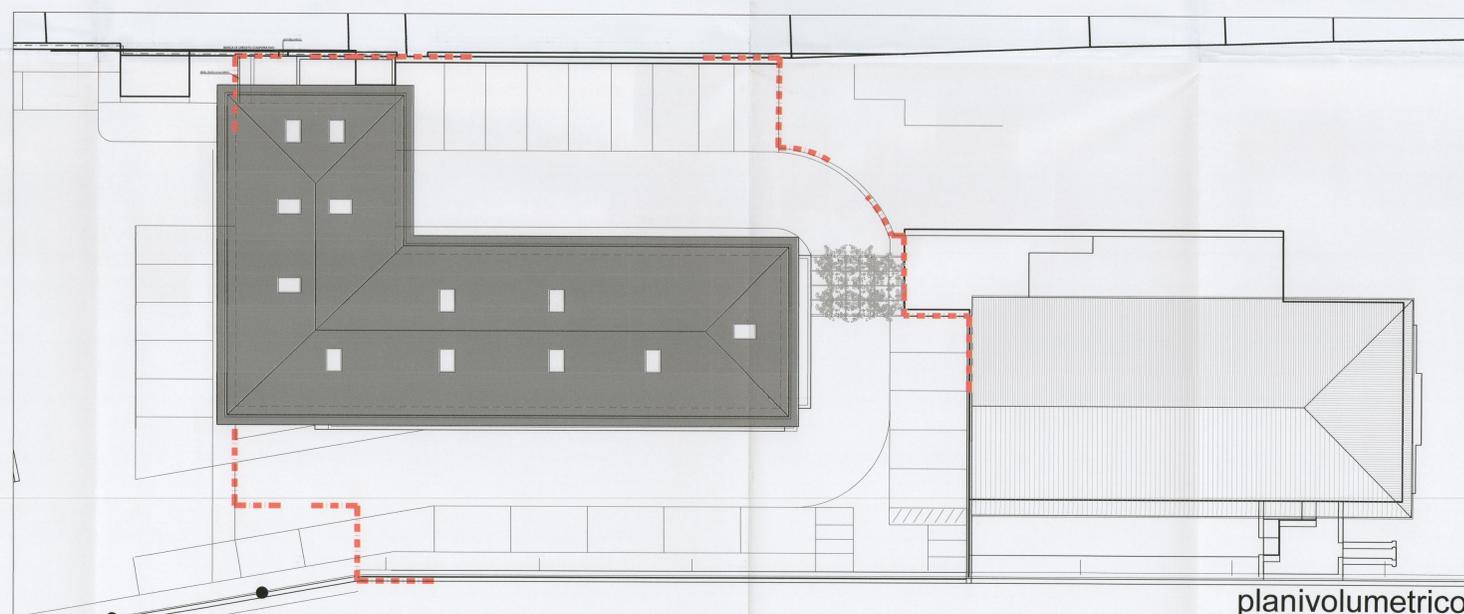

planivolumetrico