

Fabio Campatelli  
Stefano Campatelli

Architetti

COMUNE DI CERTALDO  
(Provincia di Firenze)  
ELABORATO INTEGRATO IN DATA  
2 2 FEB. 2010

PROGETTO

PIANO DI RECUPERO  
DI INIZIATIVA PRIVATA  
EX CANTINE "VINICOLA CAMPANI"

PROPRIETA'

Sig. Campani Ferdinando ed altri

Campani Ferdinando  
Nato a Certaldo il 16/11/1927  
Residente in Viale Matteotti n. 19 - 50052 Certaldo  
C. F. CMPFNN 27516C5400

Eneida Pietrini  
Nata Savona il 30/08/1924  
Residente in piazza Masini, 5 - 50052 Certaldo  
C. F. pndes24m704801

Clara Benedetta Campani  
Nata Certaldo il 29/08/1959  
Residente in piazza Masini, 5 - 50052 Certaldo  
C. F. CMPCRB56P69C540V

Mario Campani  
Nato Certaldo il 23/05/1951  
Residente in loc. Coggiano n. 14 - Poggibonsi (SI)  
C. F. CMPmp51e23540q


Campani Fabrizio  
Nato Certaldo il 29/06/1959  
Residente in via Pleschieran, 14 - Con Tolfo - Marina di Pietrasanta (LU)  
C. F. CMPmp51e23540q

Elaborazione Grafica


Allegato 18/37 alla deliberazione  
n. 38, cc del 30/04/10

TAVOLA	STATO	PROGETTO
3.4	DATA	settembre 2009
		SCALA 1_100
PARTICOLARE CHIOSTRINA		
<small>PROGETTO E PRATICHE ARCHITETTONICHE E STRUTTURALI PER 2009 TAVOLA 3.1-3.2-3.3-3.4-3.5</small>		
IL COMMITTENTE	L'IMPRESA	IL DIR. LAVORI


Studio : Via V.Veneto 7 - Castelfiorentino - Firenze -  
Tel 057161137 - Fax 0571628954 - e-mail info@studiocampatelli.it  
Arch. Fabio Campatelli - C.F. CMP FBA 39T09C101A - P.I. 01267190485  
Arch. Stefano Campatelli - C.F. CMP SFN 71S01D6120 - P.I. 04973540487

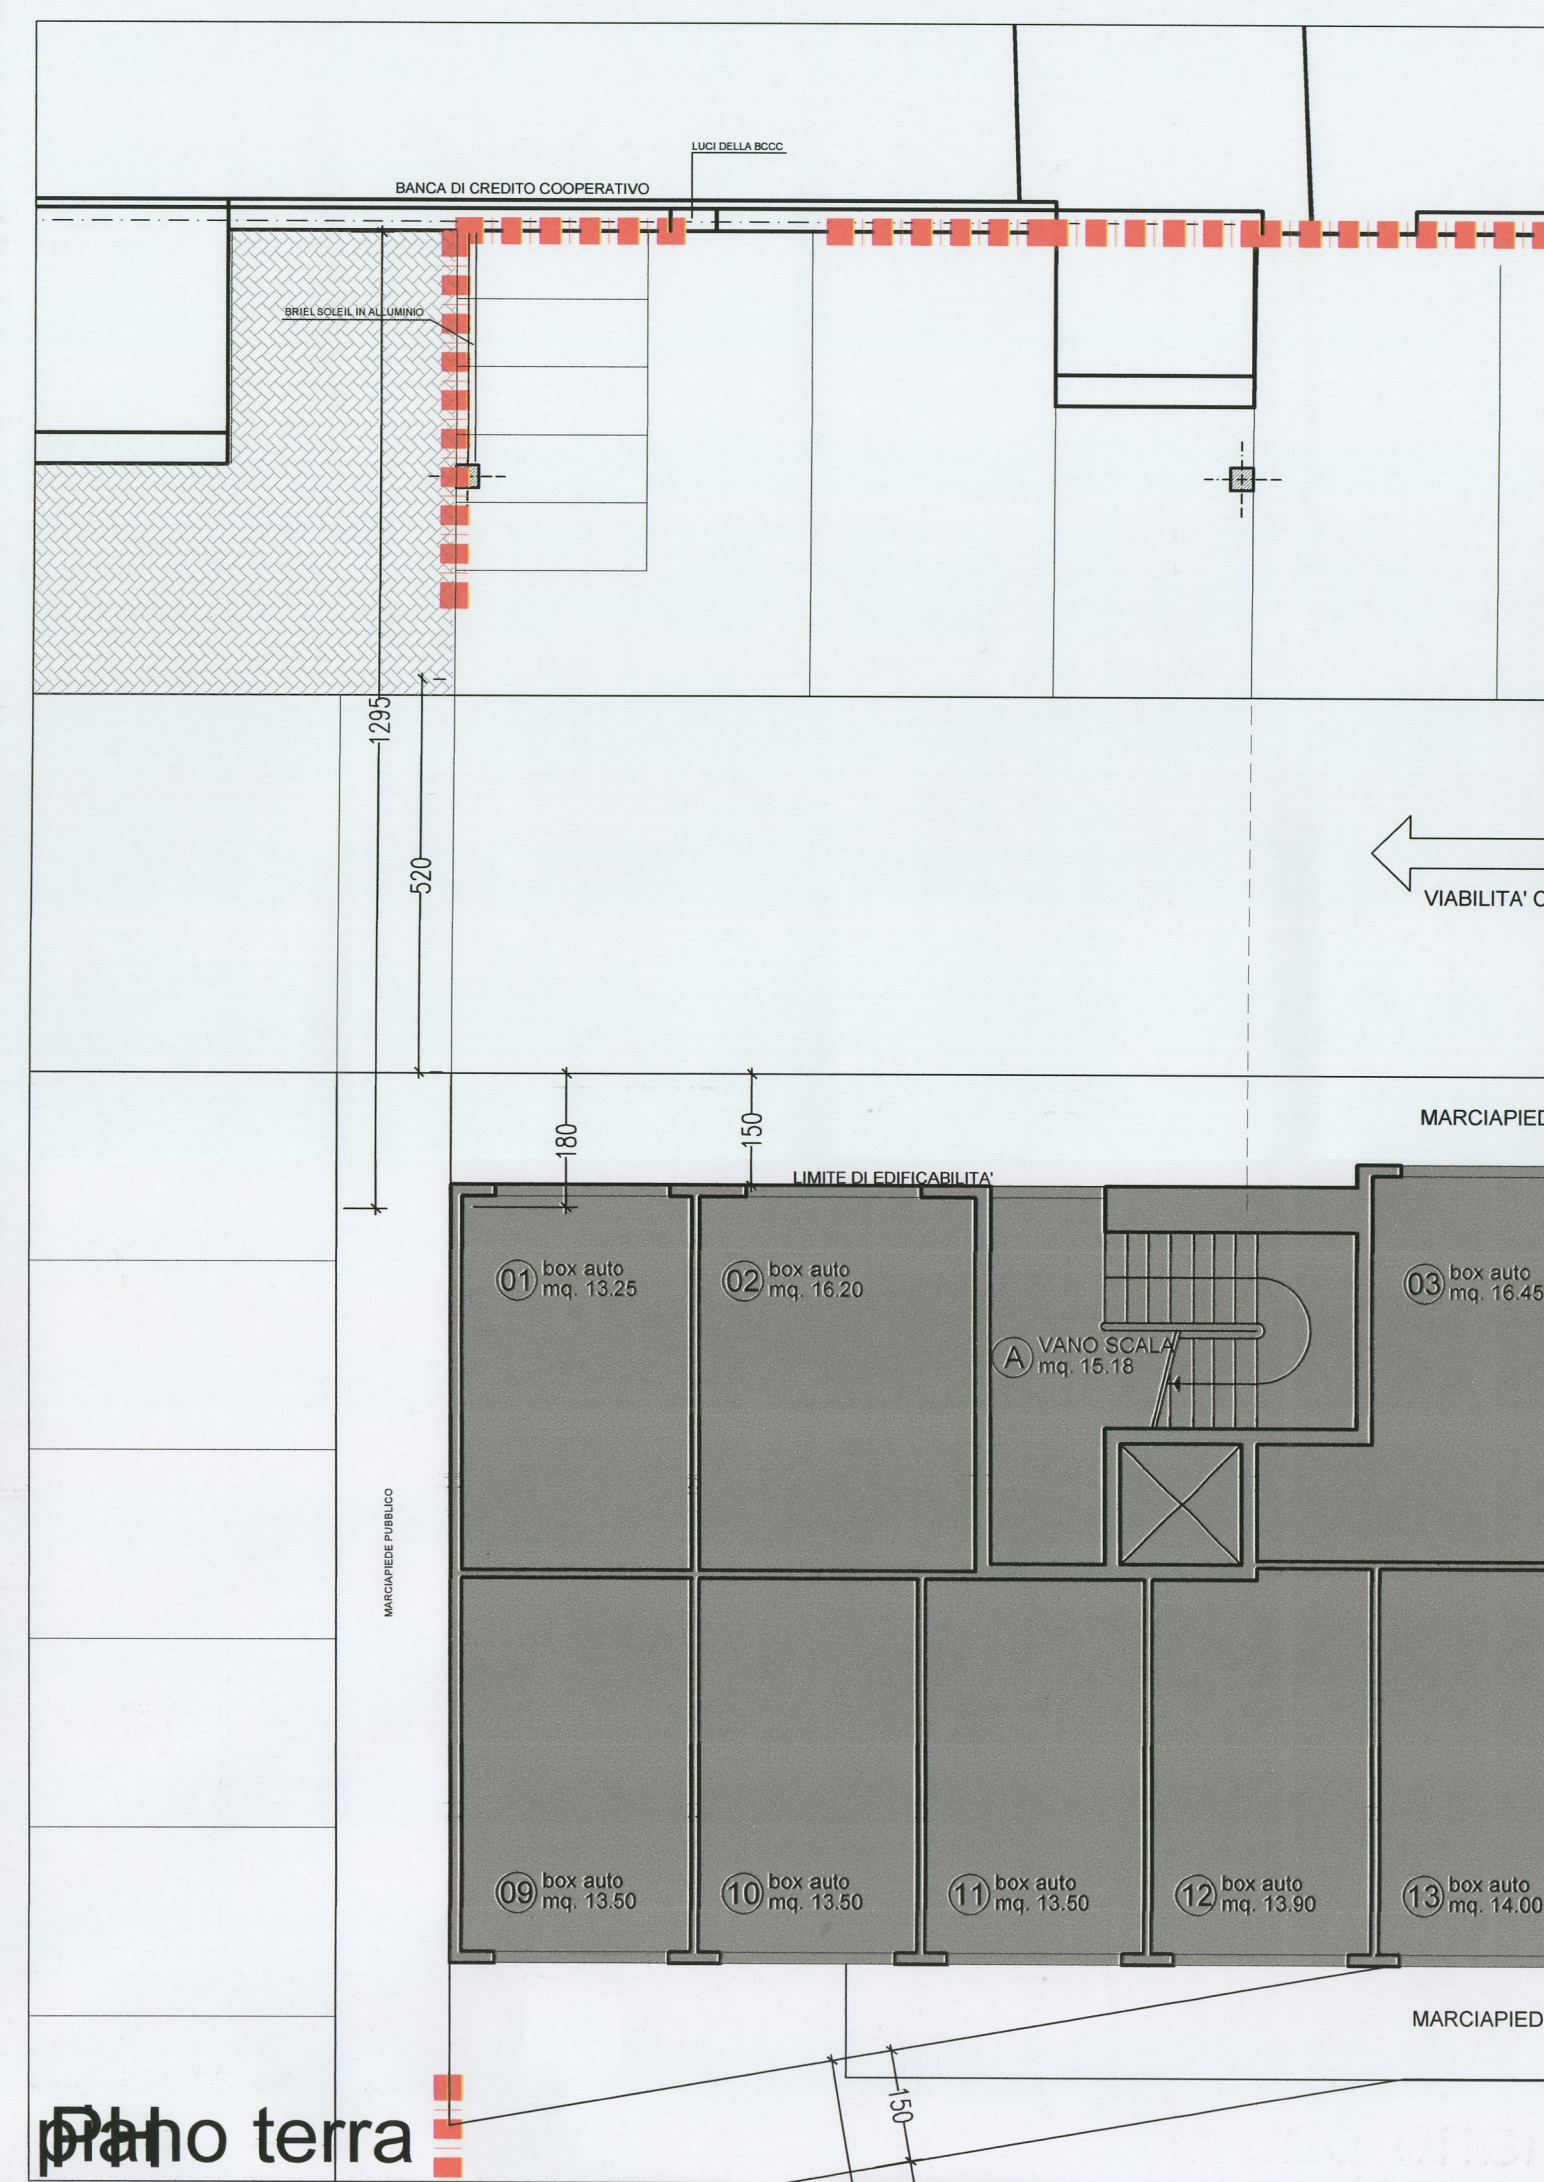


piano terra

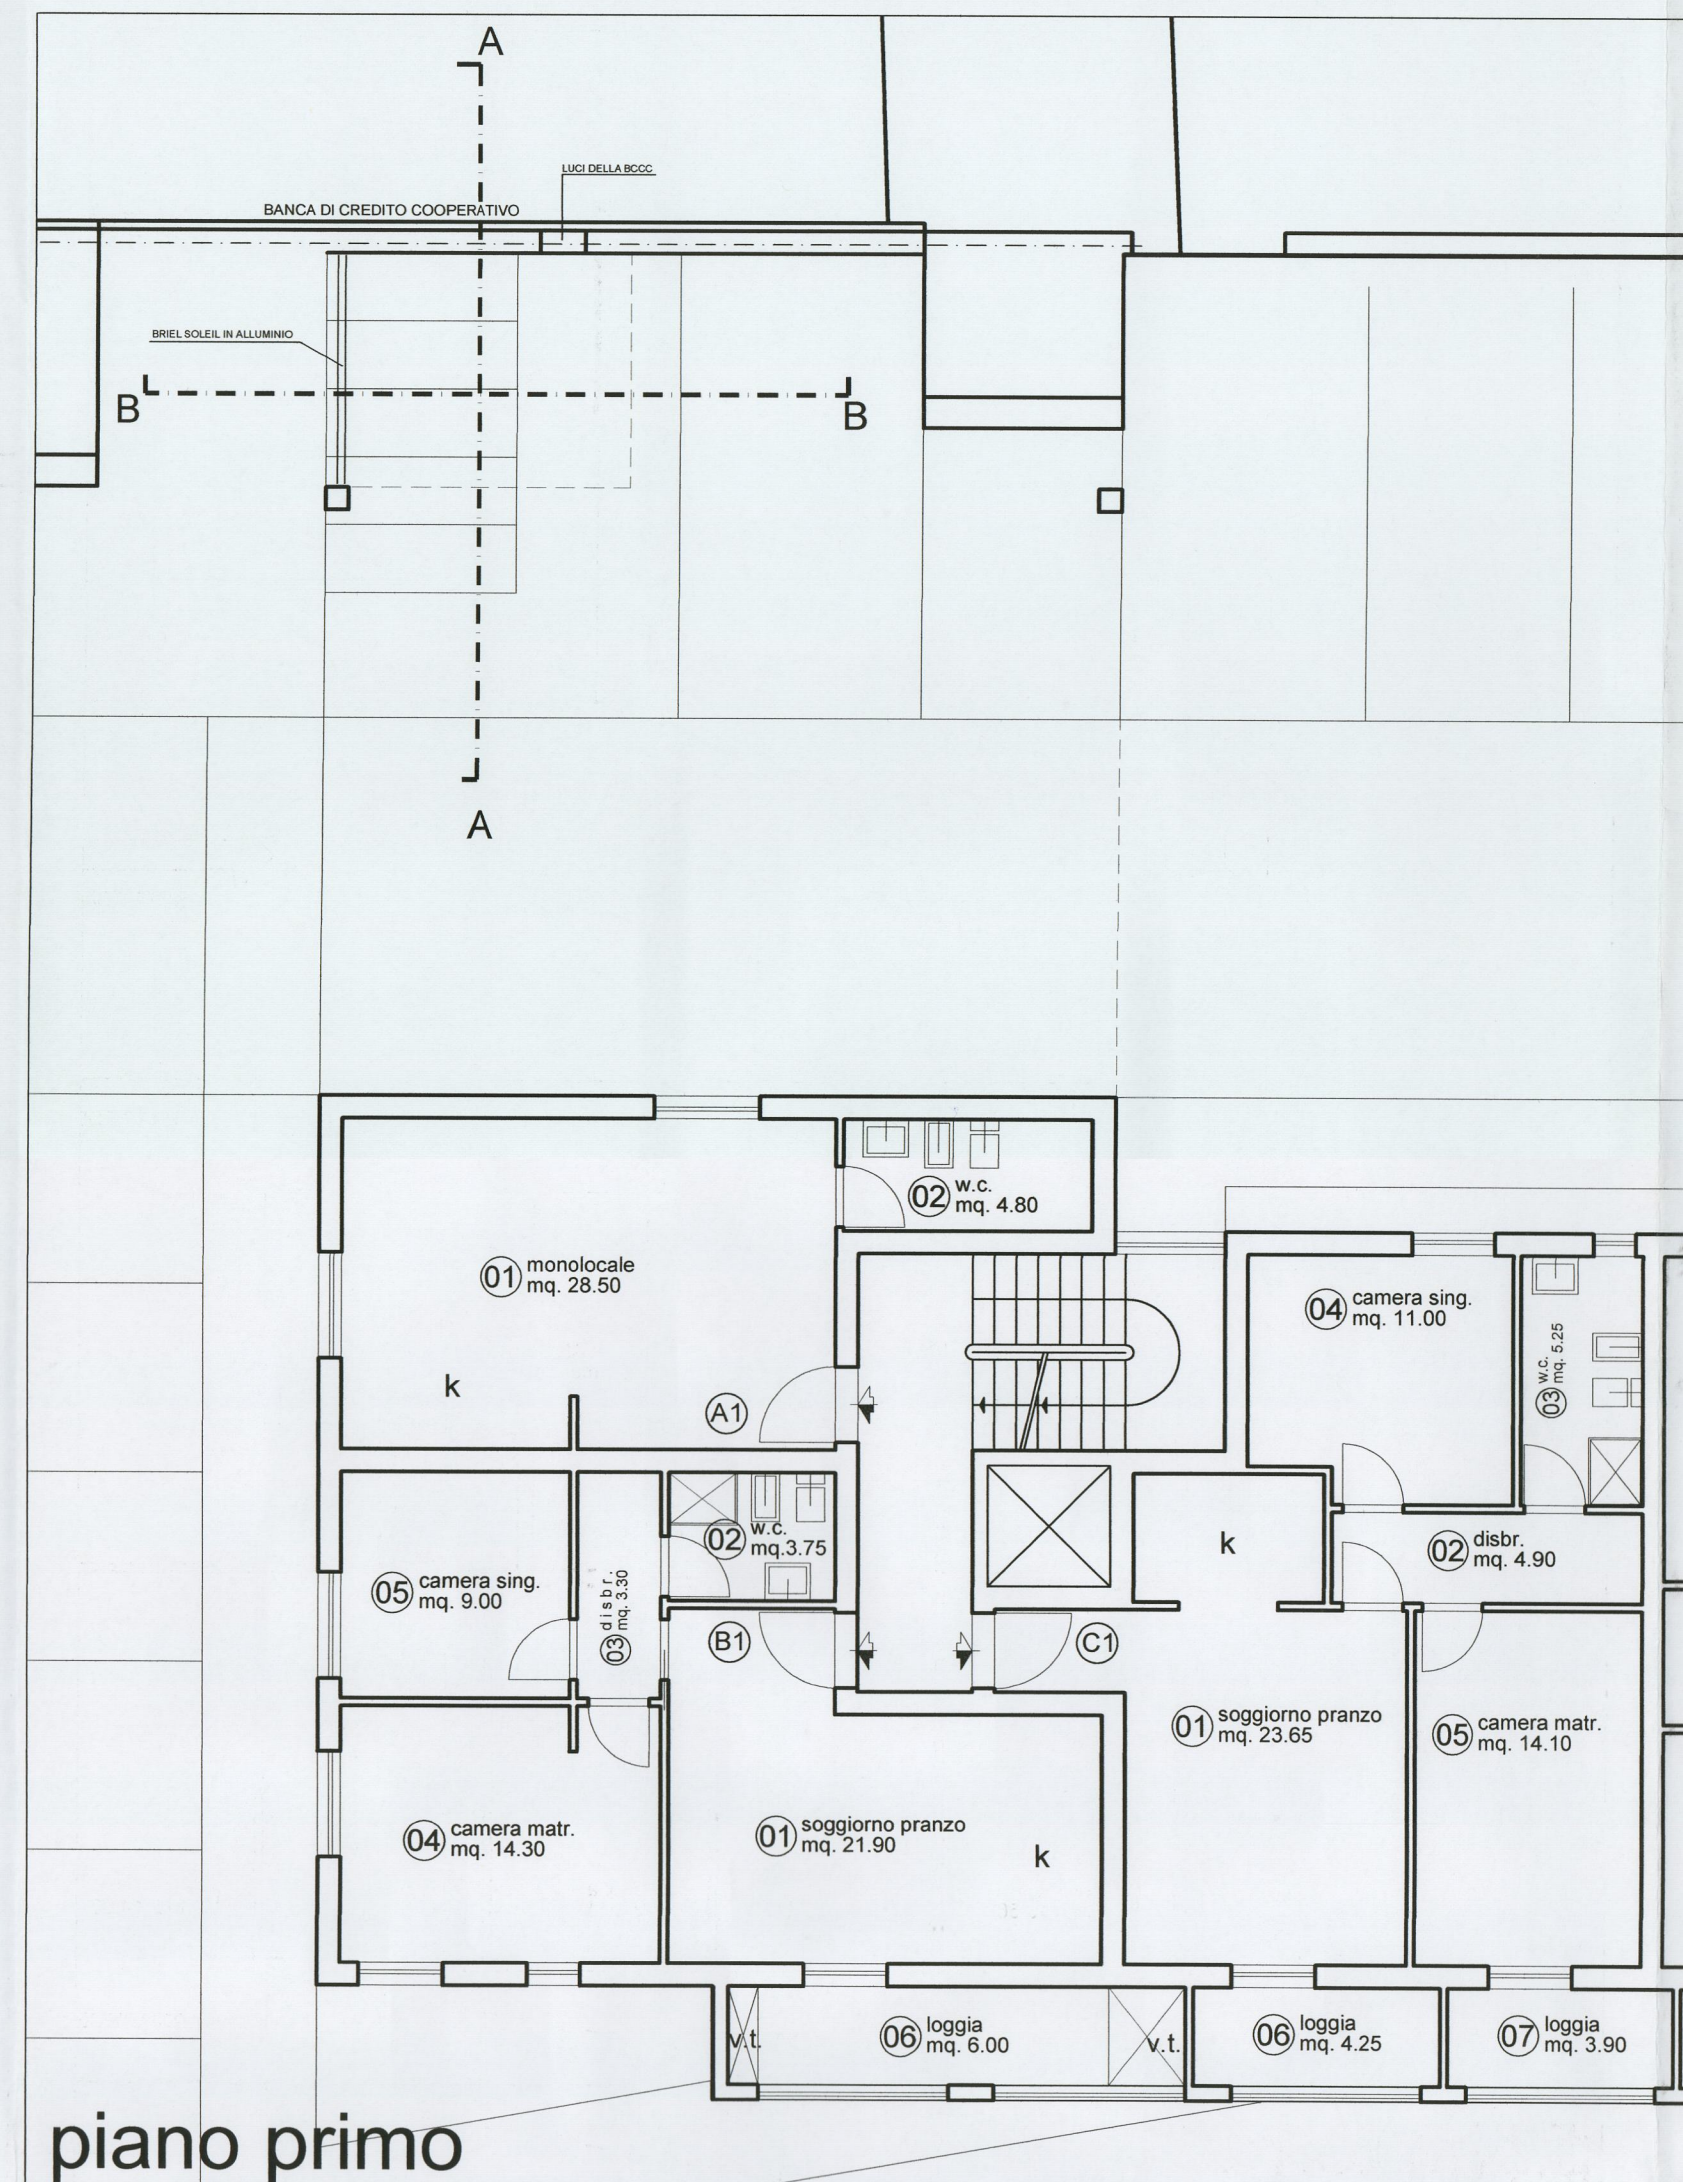


piano primo

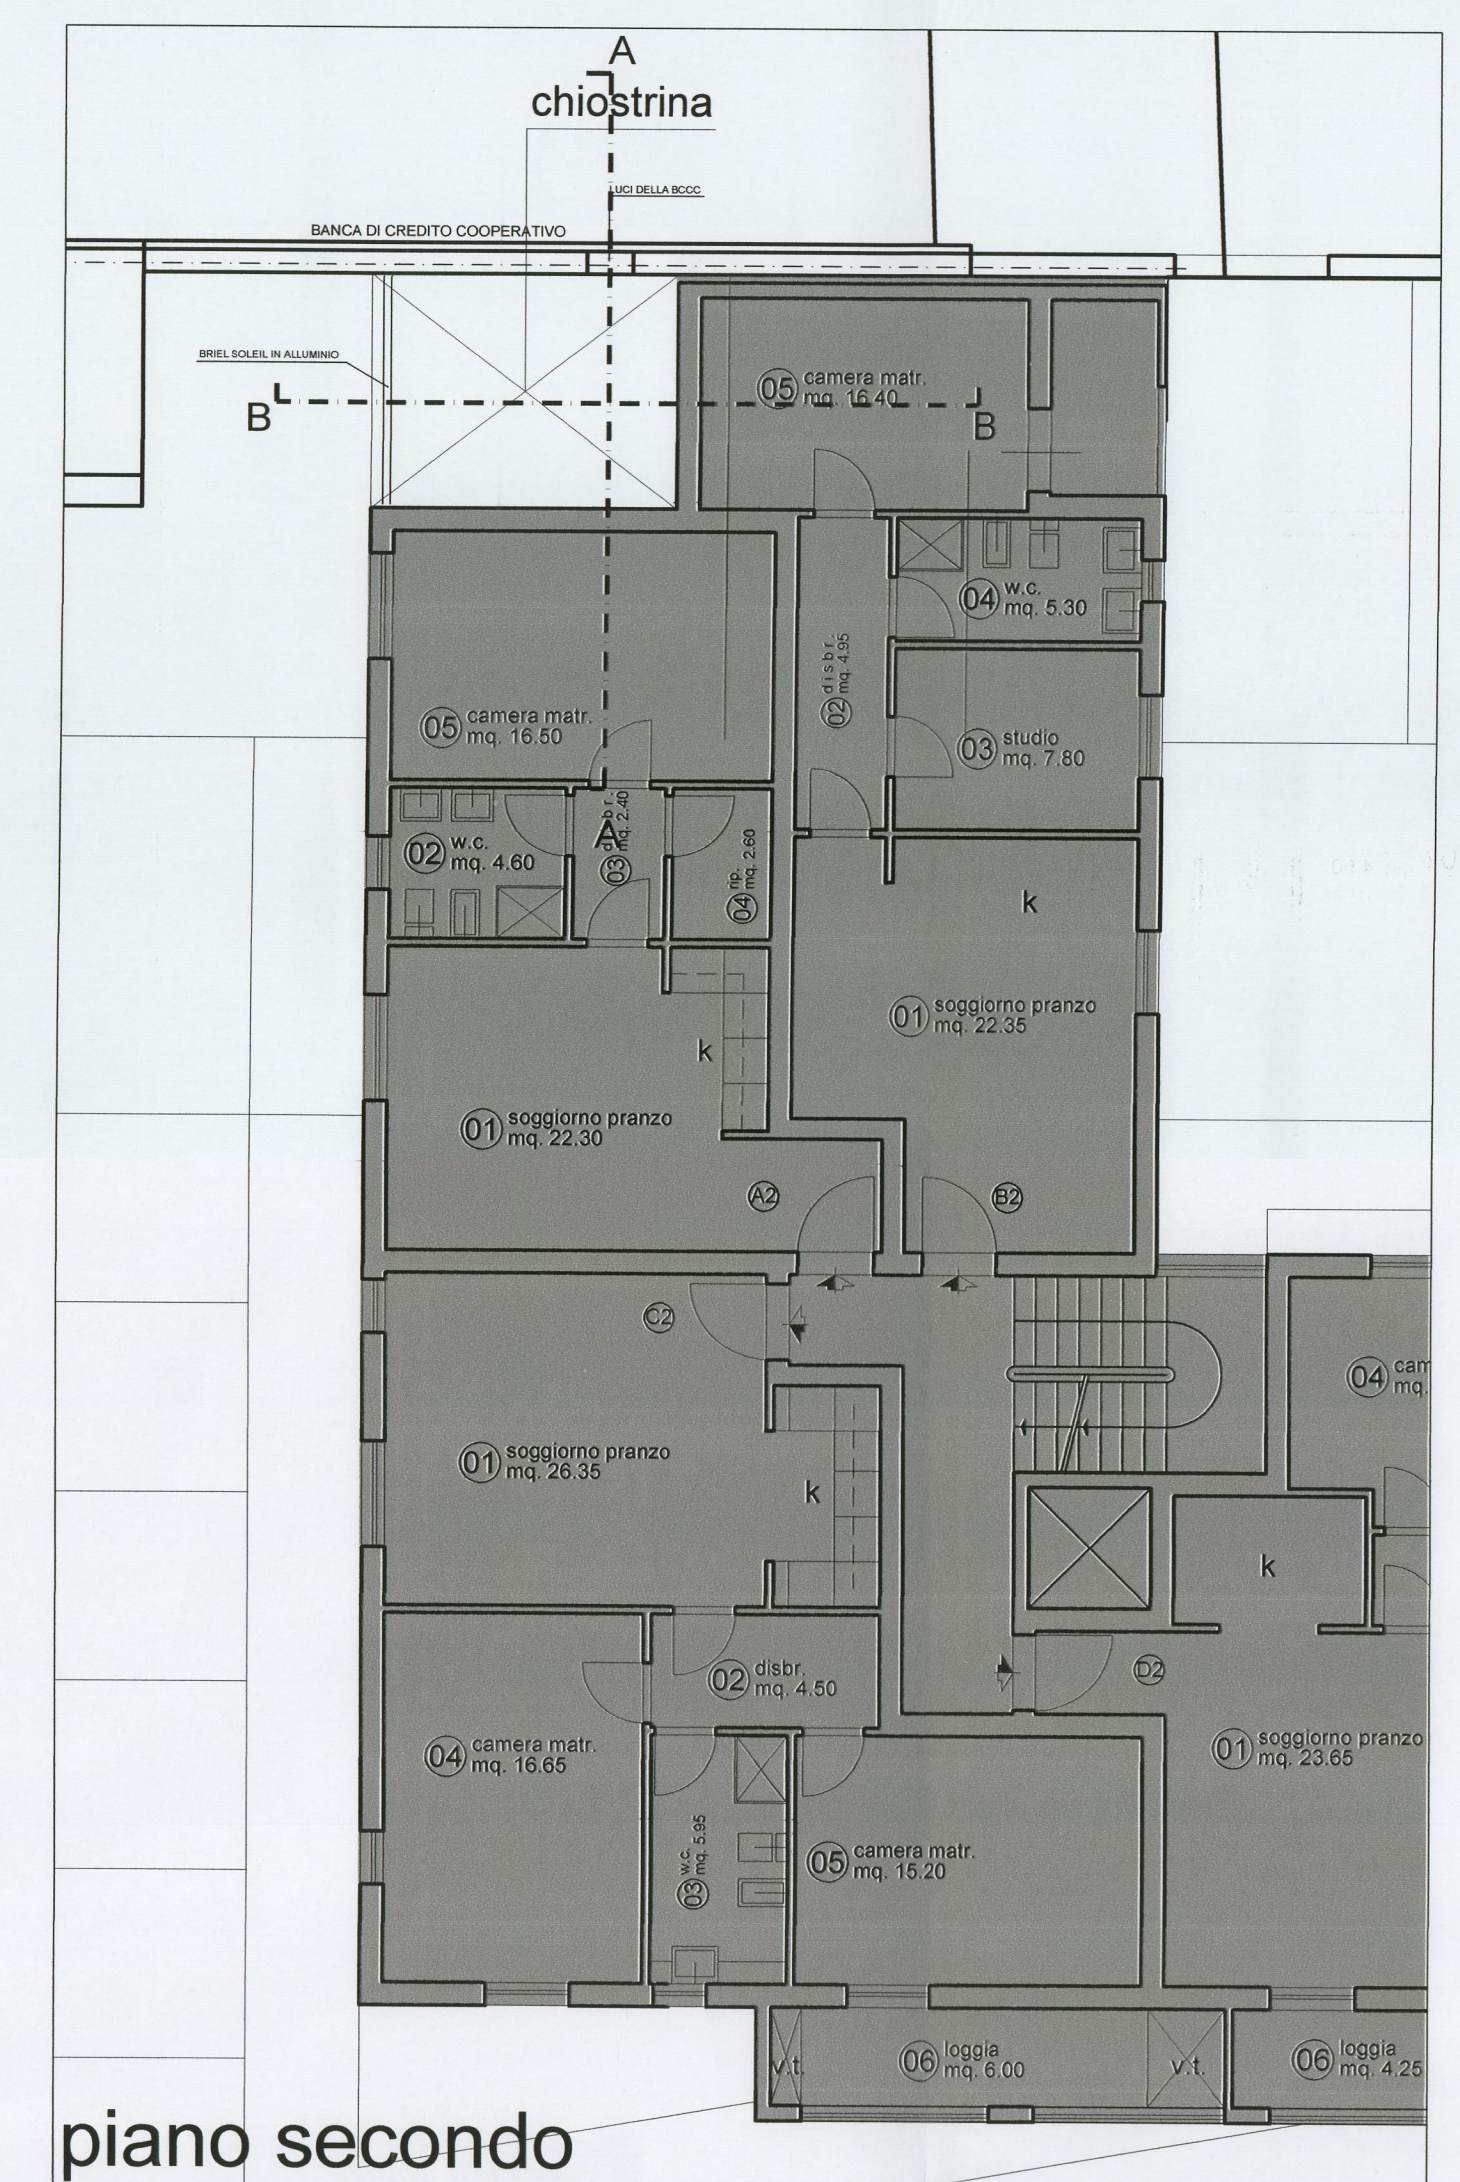

piano secondo

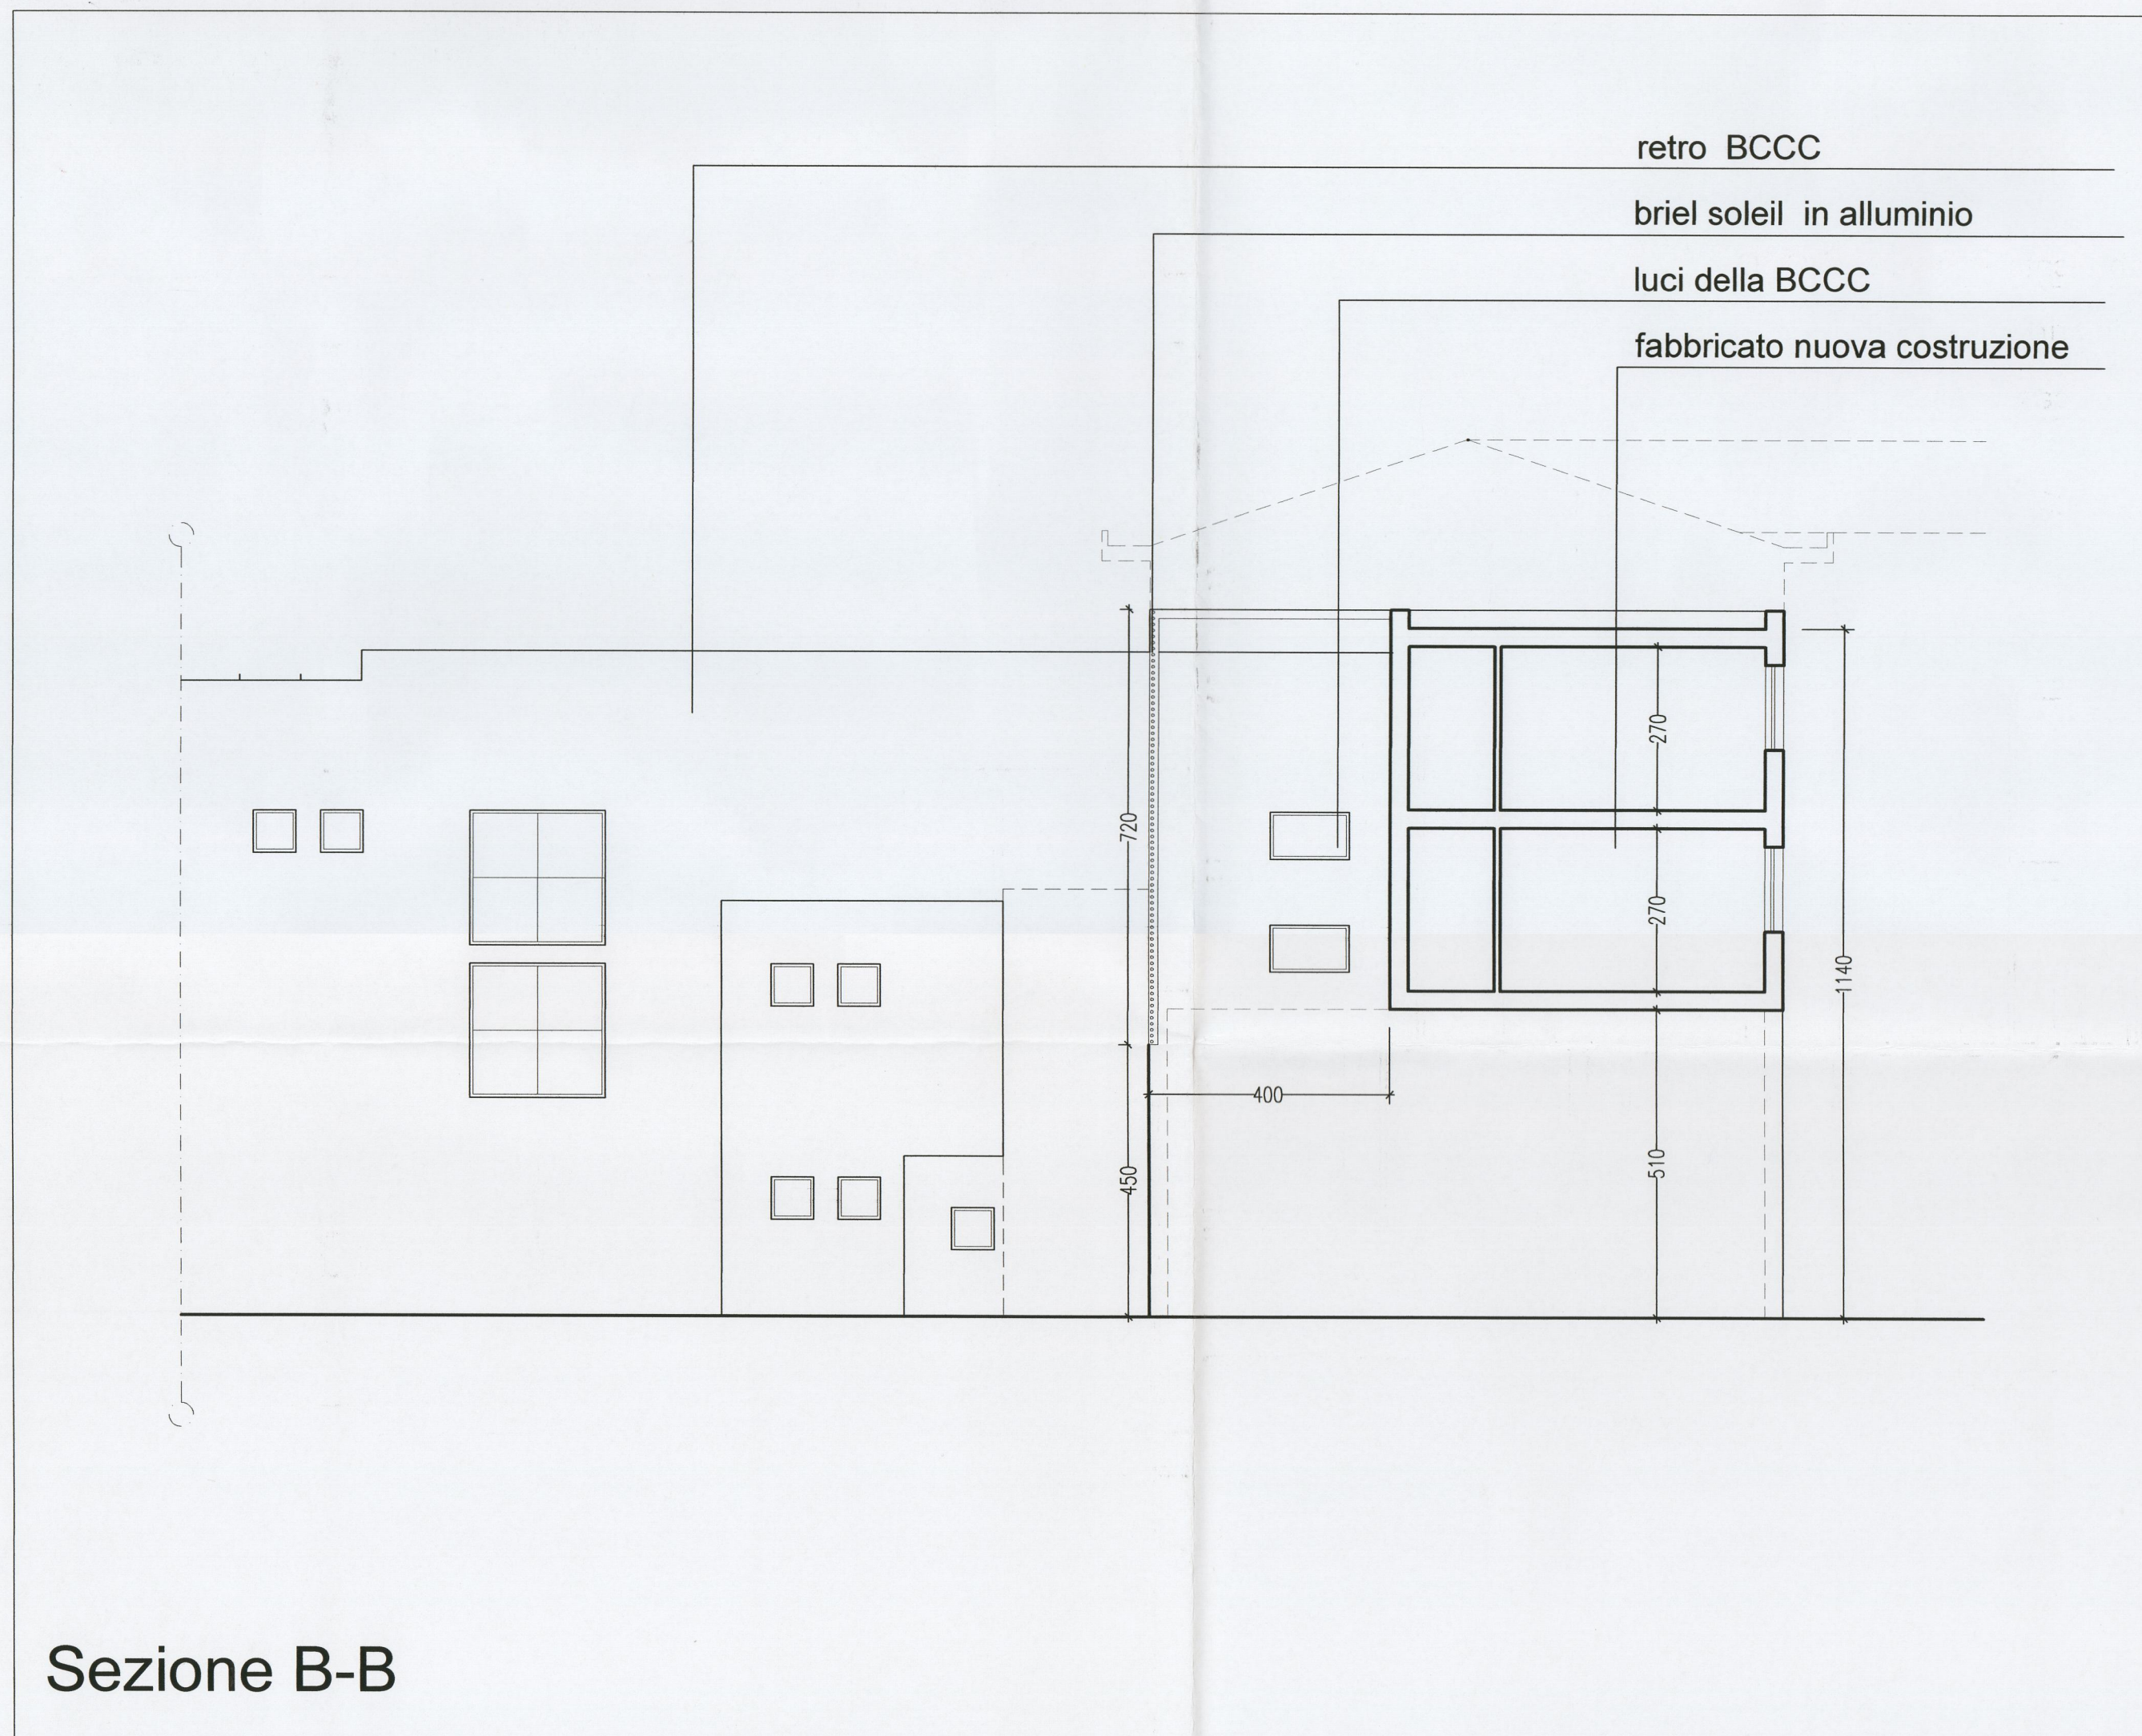

Sezione B-B

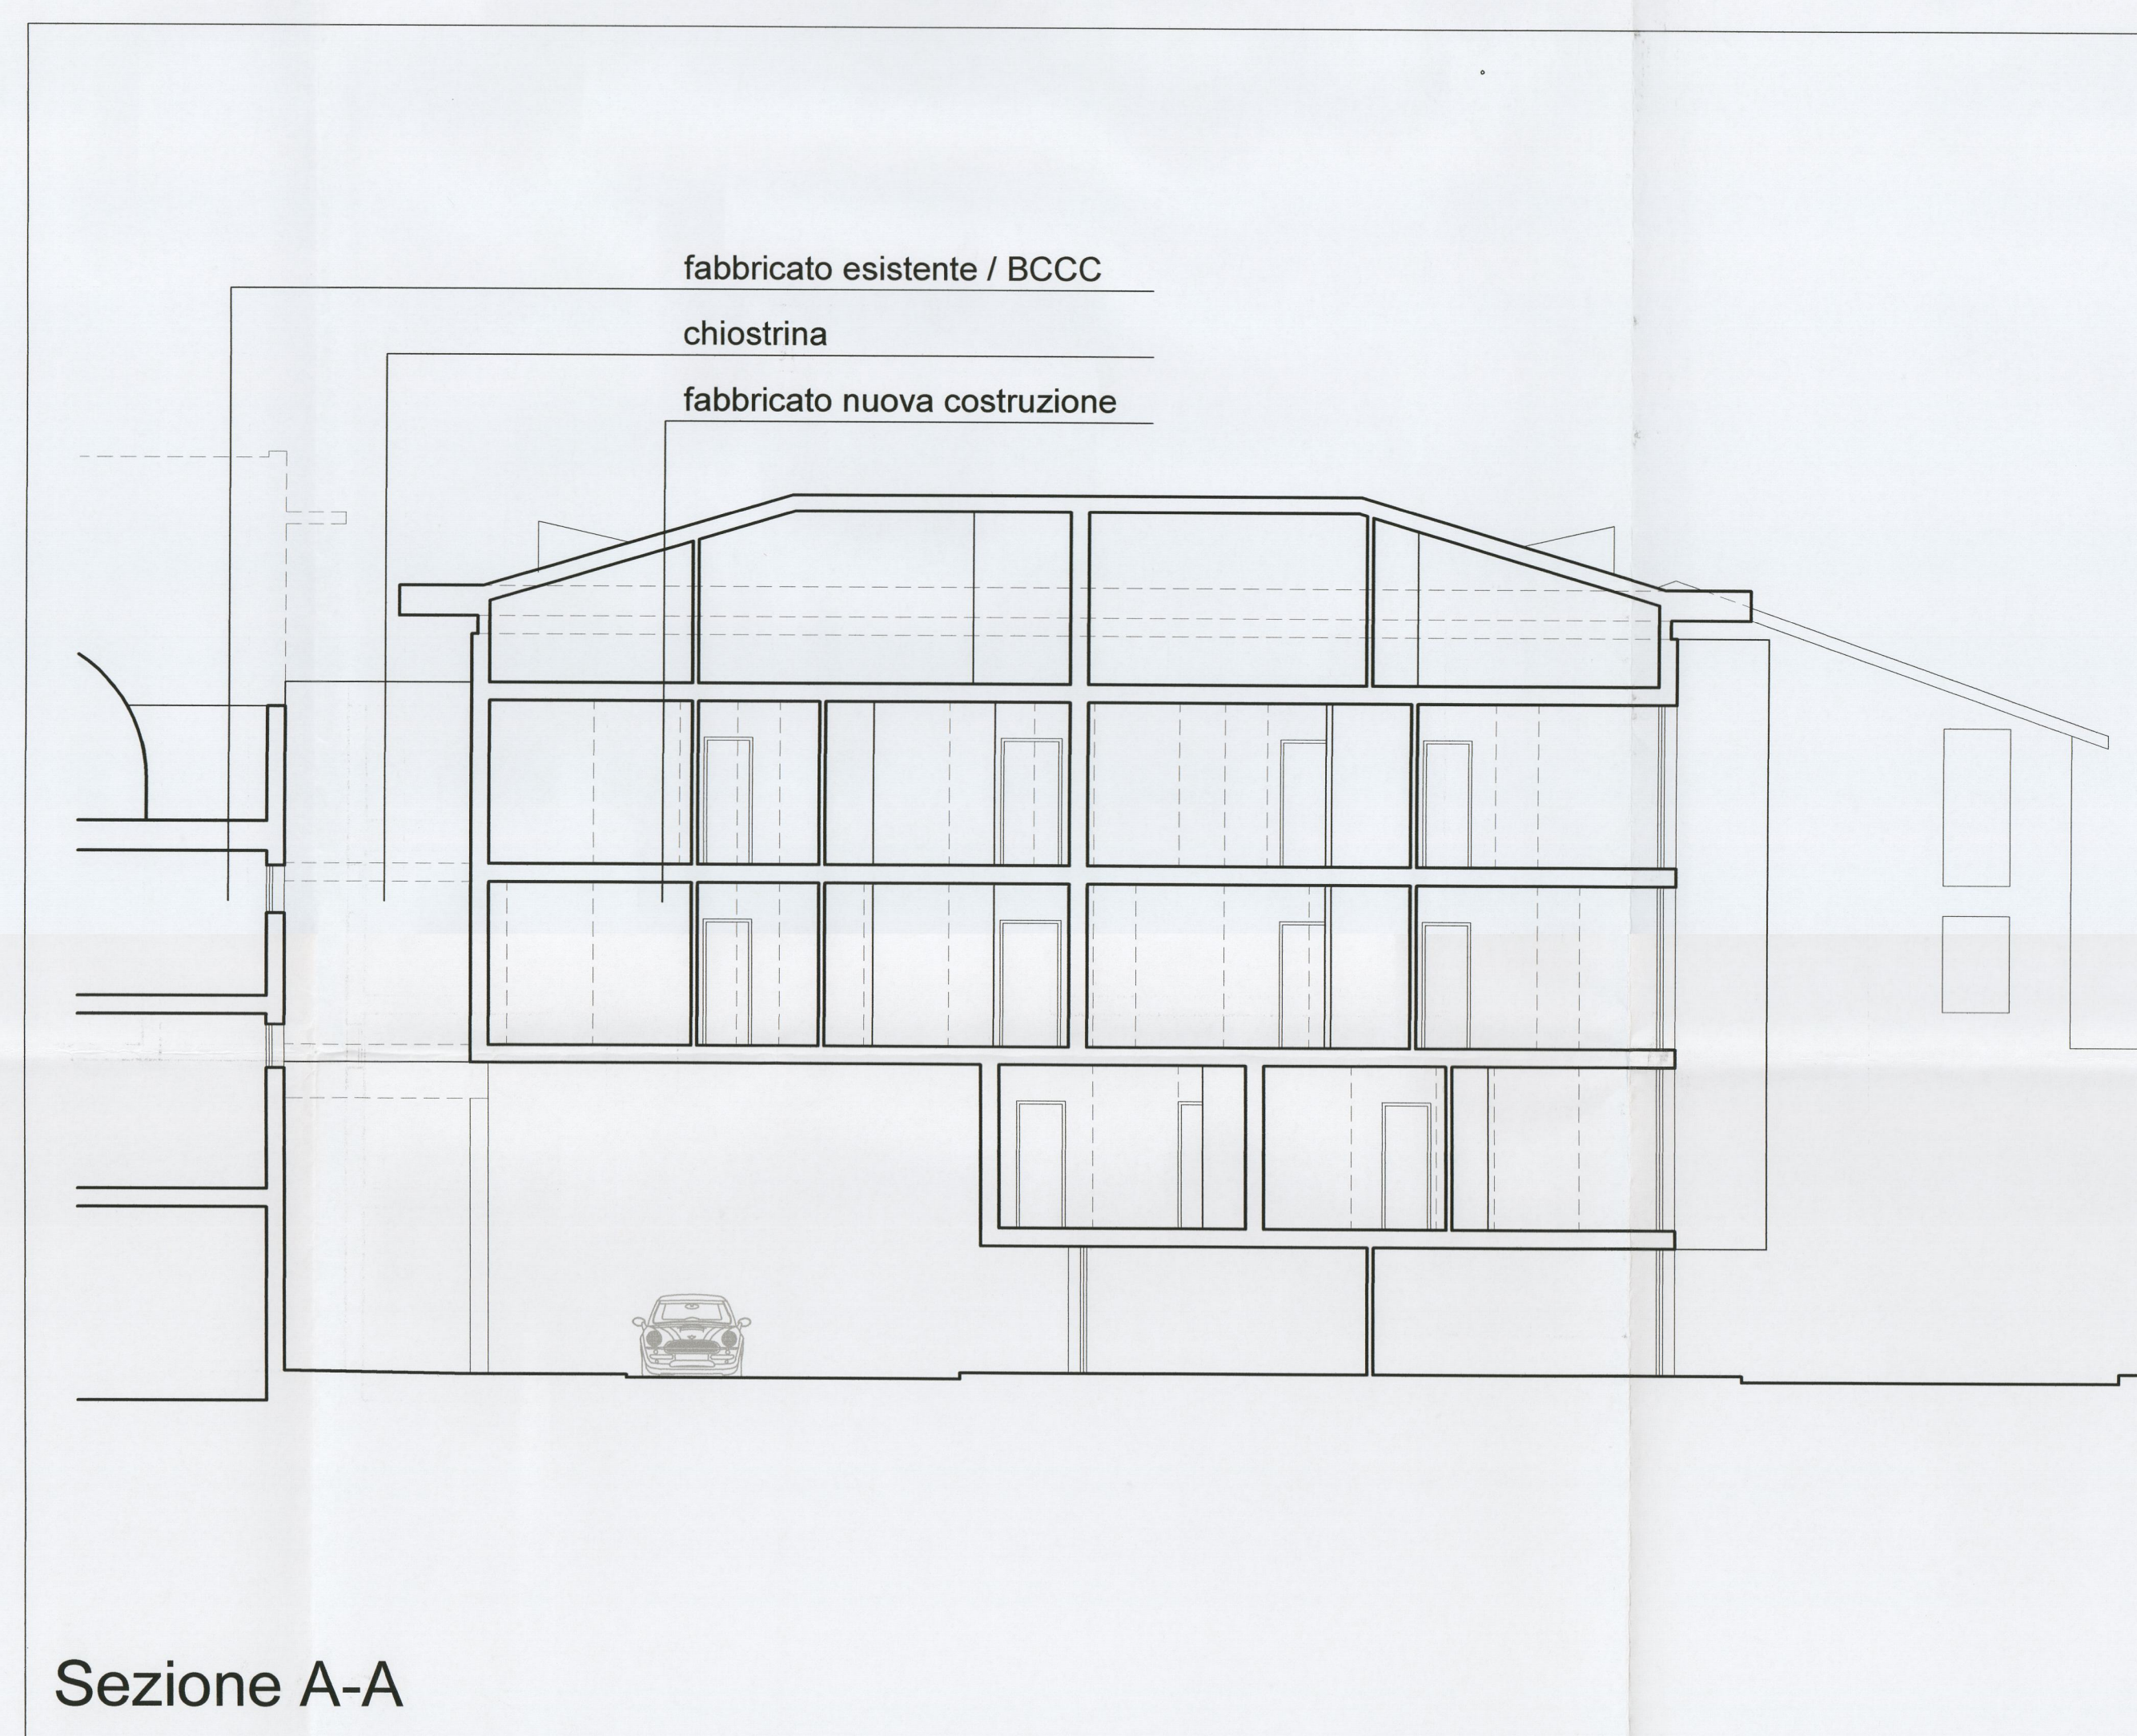

Sezione A-A