

Fabio Campatelli
Stefano Campatelli

COMUNE DI CERTALDO
(Provincia di Firenze)
ELABORATO INTEGRATO IN DATA

22 FEB. 2010

Architetti

PROGETTO
PIANO DI RECUPERO
DI INIZIATIVA PRIVATA
EX CANTINE "VINICOLA CAMPANI"

PROPRIETA'
Sig. Campani Ferdinando ed altri

Allegato 2437 alla deliberazione
n. 38, cc del 30/01/10

Campani Fernando
Nato a Certaldo il 16/11/1927
Residente in Viale Matteotti n.
19 - 50052 Certaldo
C. F. CMPFNN 27516C5400

Eneda Pietrini
Nata Savona il 30/08/1924
Residente in piazza Masini, 5
- 50052 Certaldo
C. F. ptrnde24m704801

Clara Benedetta Campani
Nata Certaldo il 29/09/1956
Residente in piazza Masini, 5
- 50052 Certaldo
C. F. CMPCRB56P69C540W

Marzo Campani
Nata Certaldo il 23/05/1951
Residente in Via Gaggiano n.
14 - Poggibonsi (FI)
C. F. CMPmcp51e23c540q

Campani Fabrizio
Nata Certaldo il 28/05/1950
Residente in via Pescieran,
14 Logg. Portofano - Marina di
Pietrasanta(LU)
C. F. CMPmcp51e23c540q

Elaborazione Grafica

TAVOLA	STATO	PROGETTO
6.3	DATA	settembre 2008
	SCALA	varie


SCHEMA PUBBLICA ILLUMINAZIONE

IL COMMITTENTE	L'IMPRESA	IL DIR. LAVORI	IL PROGETTISTA


Studio : Via V.Veneto 7 - Castelfiorentino - Firenze -
Tel 057161137 _ Fax 0571628954 _ e-mail info@studiocampatelli.191.it
Arch. Fabio Campatelli _ C.F. CMP FBA 39T09C101A _ P.I. 01267180485
Arch. Stefano Campatelli _ C.F. CMP SFN 71S01D6120 _ P.I. 04973640487

LEGENDA

- punto luce muro
- punto luce soffitto
- punto luce
- pozzetto allacciamento elettrico
40 x 40
- linea elettrica pubblica

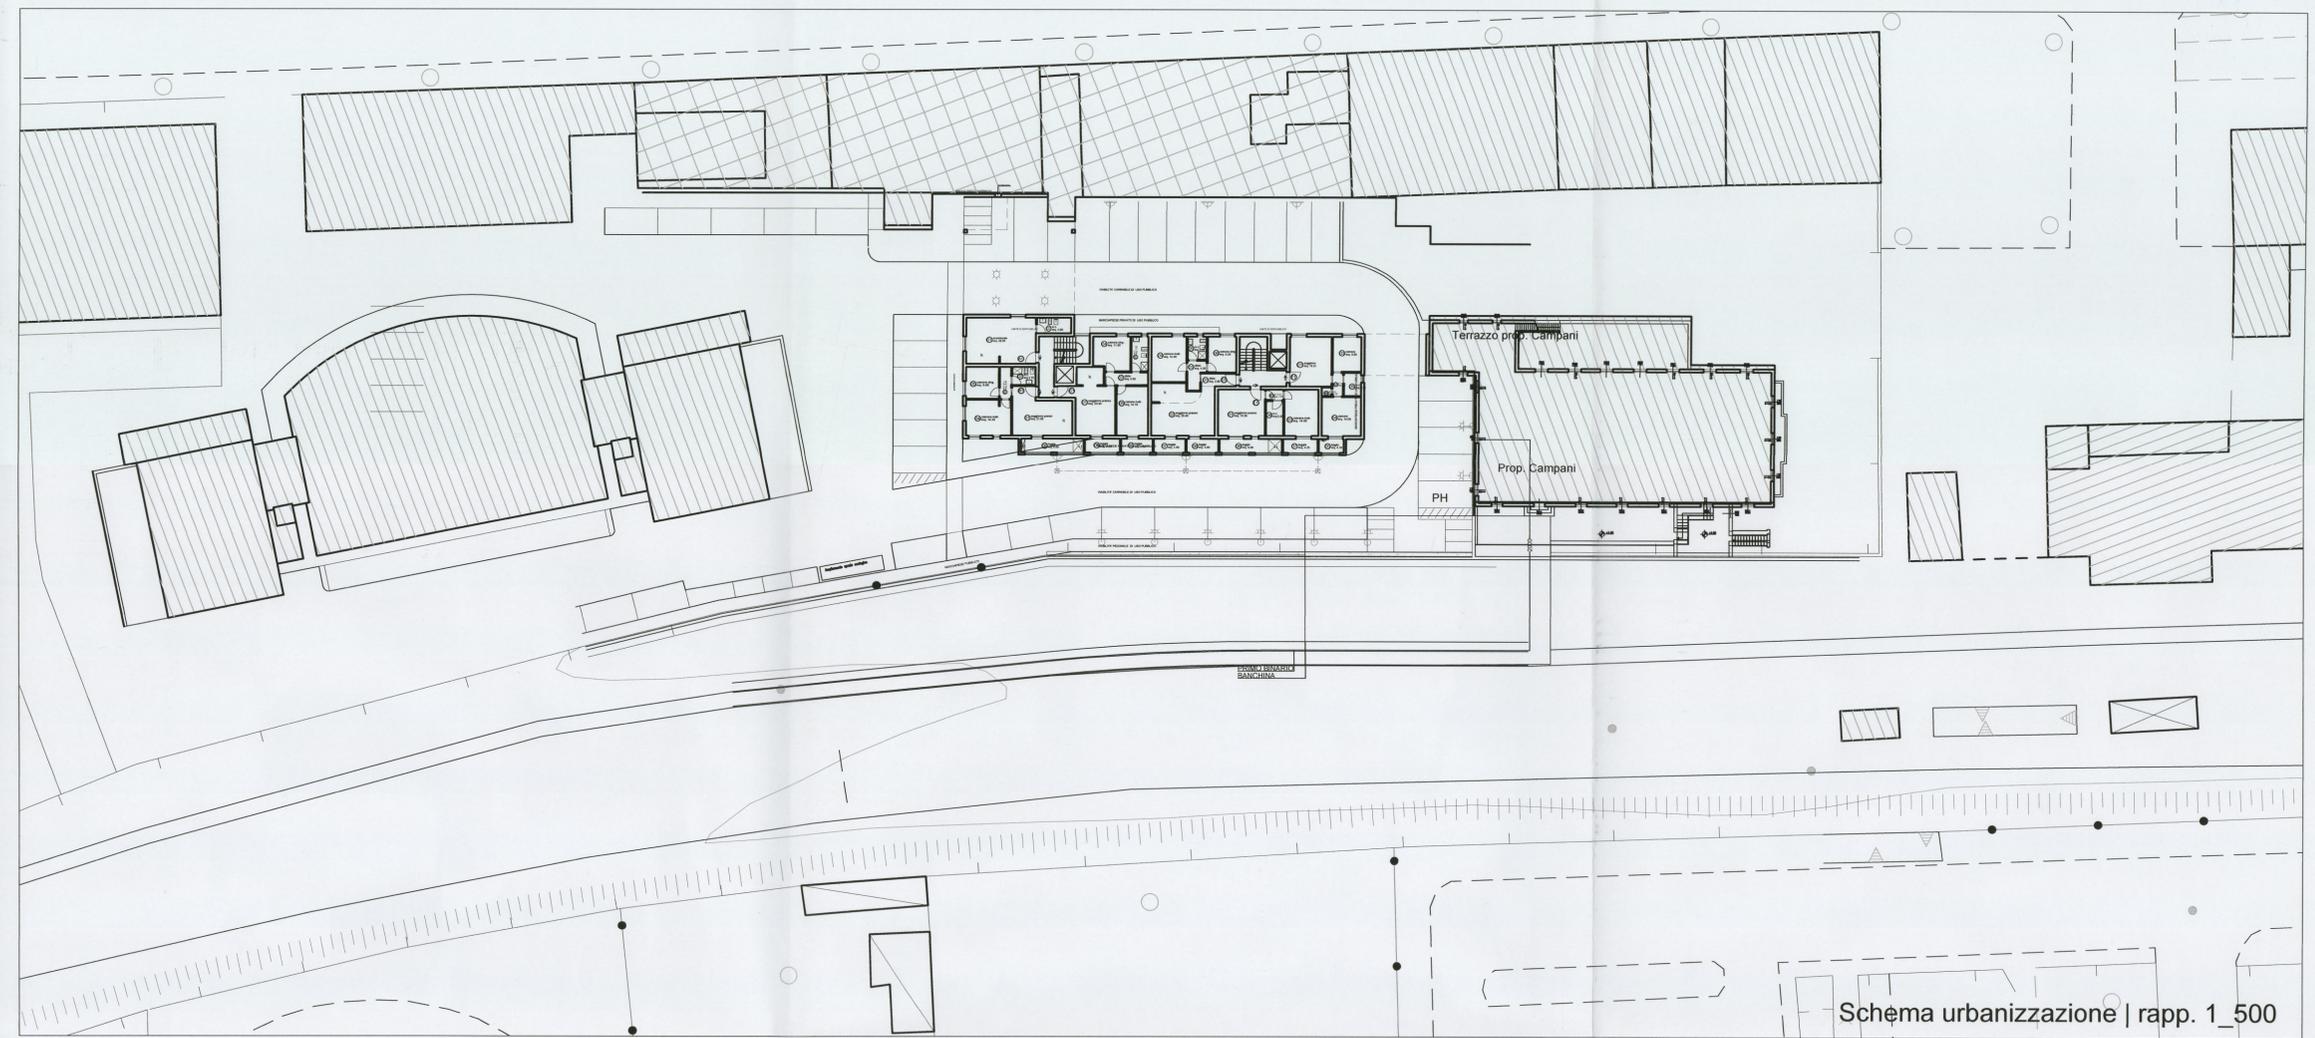

Schema urbanizzazione | rapp. 1_500

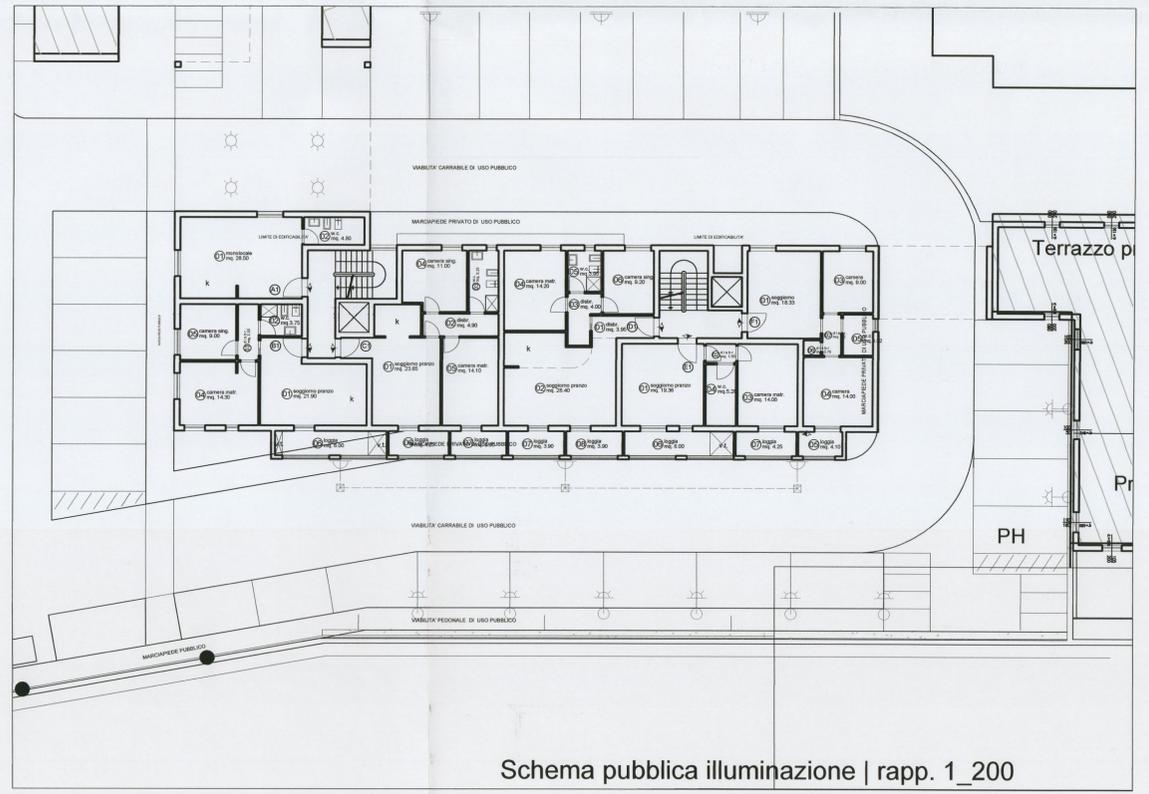

Schema pubblica illuminazione | rapp. 1_200