

PROGETTO
PIANO DI RECUPERO
DI INIZIATIVA PRIVATA
EX CANTINE "VINICOLA CAMPANI"

PROPRIETA'
Sig. Campani Ferdinando ed altri

Allegato 28/37 alla deliberazione
n. 38/CC del 30/04/10

Campani Fernando
Nato a Certaldo il 16/11/1927
Residente in Viale Matteotti n. 19 - 50052 Certaldo
C.F. CMPFNN27316C5400

Campani

Eroda Pietrini
Nata Savona il 30/08/1924
Residente in piazza Masini, 5 - 50052 Certaldo
C.F. ptmds24m704801

Eroda Pietrini

Clara Benedetta Campani
Nata Certaldo il 29/09/1959
Residente in piazza Masini, 5 - 50052 Certaldo
C.F. CMPCRB56P9C540W

B. Campani

Marco Campagni
Nato Certaldo il 23/05/1951
Residente in loc. Gagliano n. 14 - Poggibonsi (SI)
C.F. CMPMCP162C540Q

Marco Campagni

Campani Fabrizio
Nata Certaldo il 29/05/1950
Residente in via Peschiera n. 14 - Poggibonsi (SI)
C.F. CMPMCP162C540Q

F. Campani

TAVOLA	STATO	PROGETTO
64	DATA	settembre 2008
	SCALA	varie


ACCESSO SU V.LE MATTEOTTI
ACCESSO ALL' AREA DI INTERVENTO

IL COMMITTENTE	L'IMPRESA	IL DIR. LAVORI



Studio: Via V.Veneto 7 - Castelfiorentino - Firenze -
Tel 057161137 - Fax 0571628954 - e-mail info@studiocampatelli.191.it
Arch. Fabio Campatelli - C.F. CMP FBA 39T09C101A - P.I. 01267180485
Arch. Stefano Campatelli - C.F. CMP SFN 71S01D6120 - P.I. 04973640487

Elaborazione Grafica

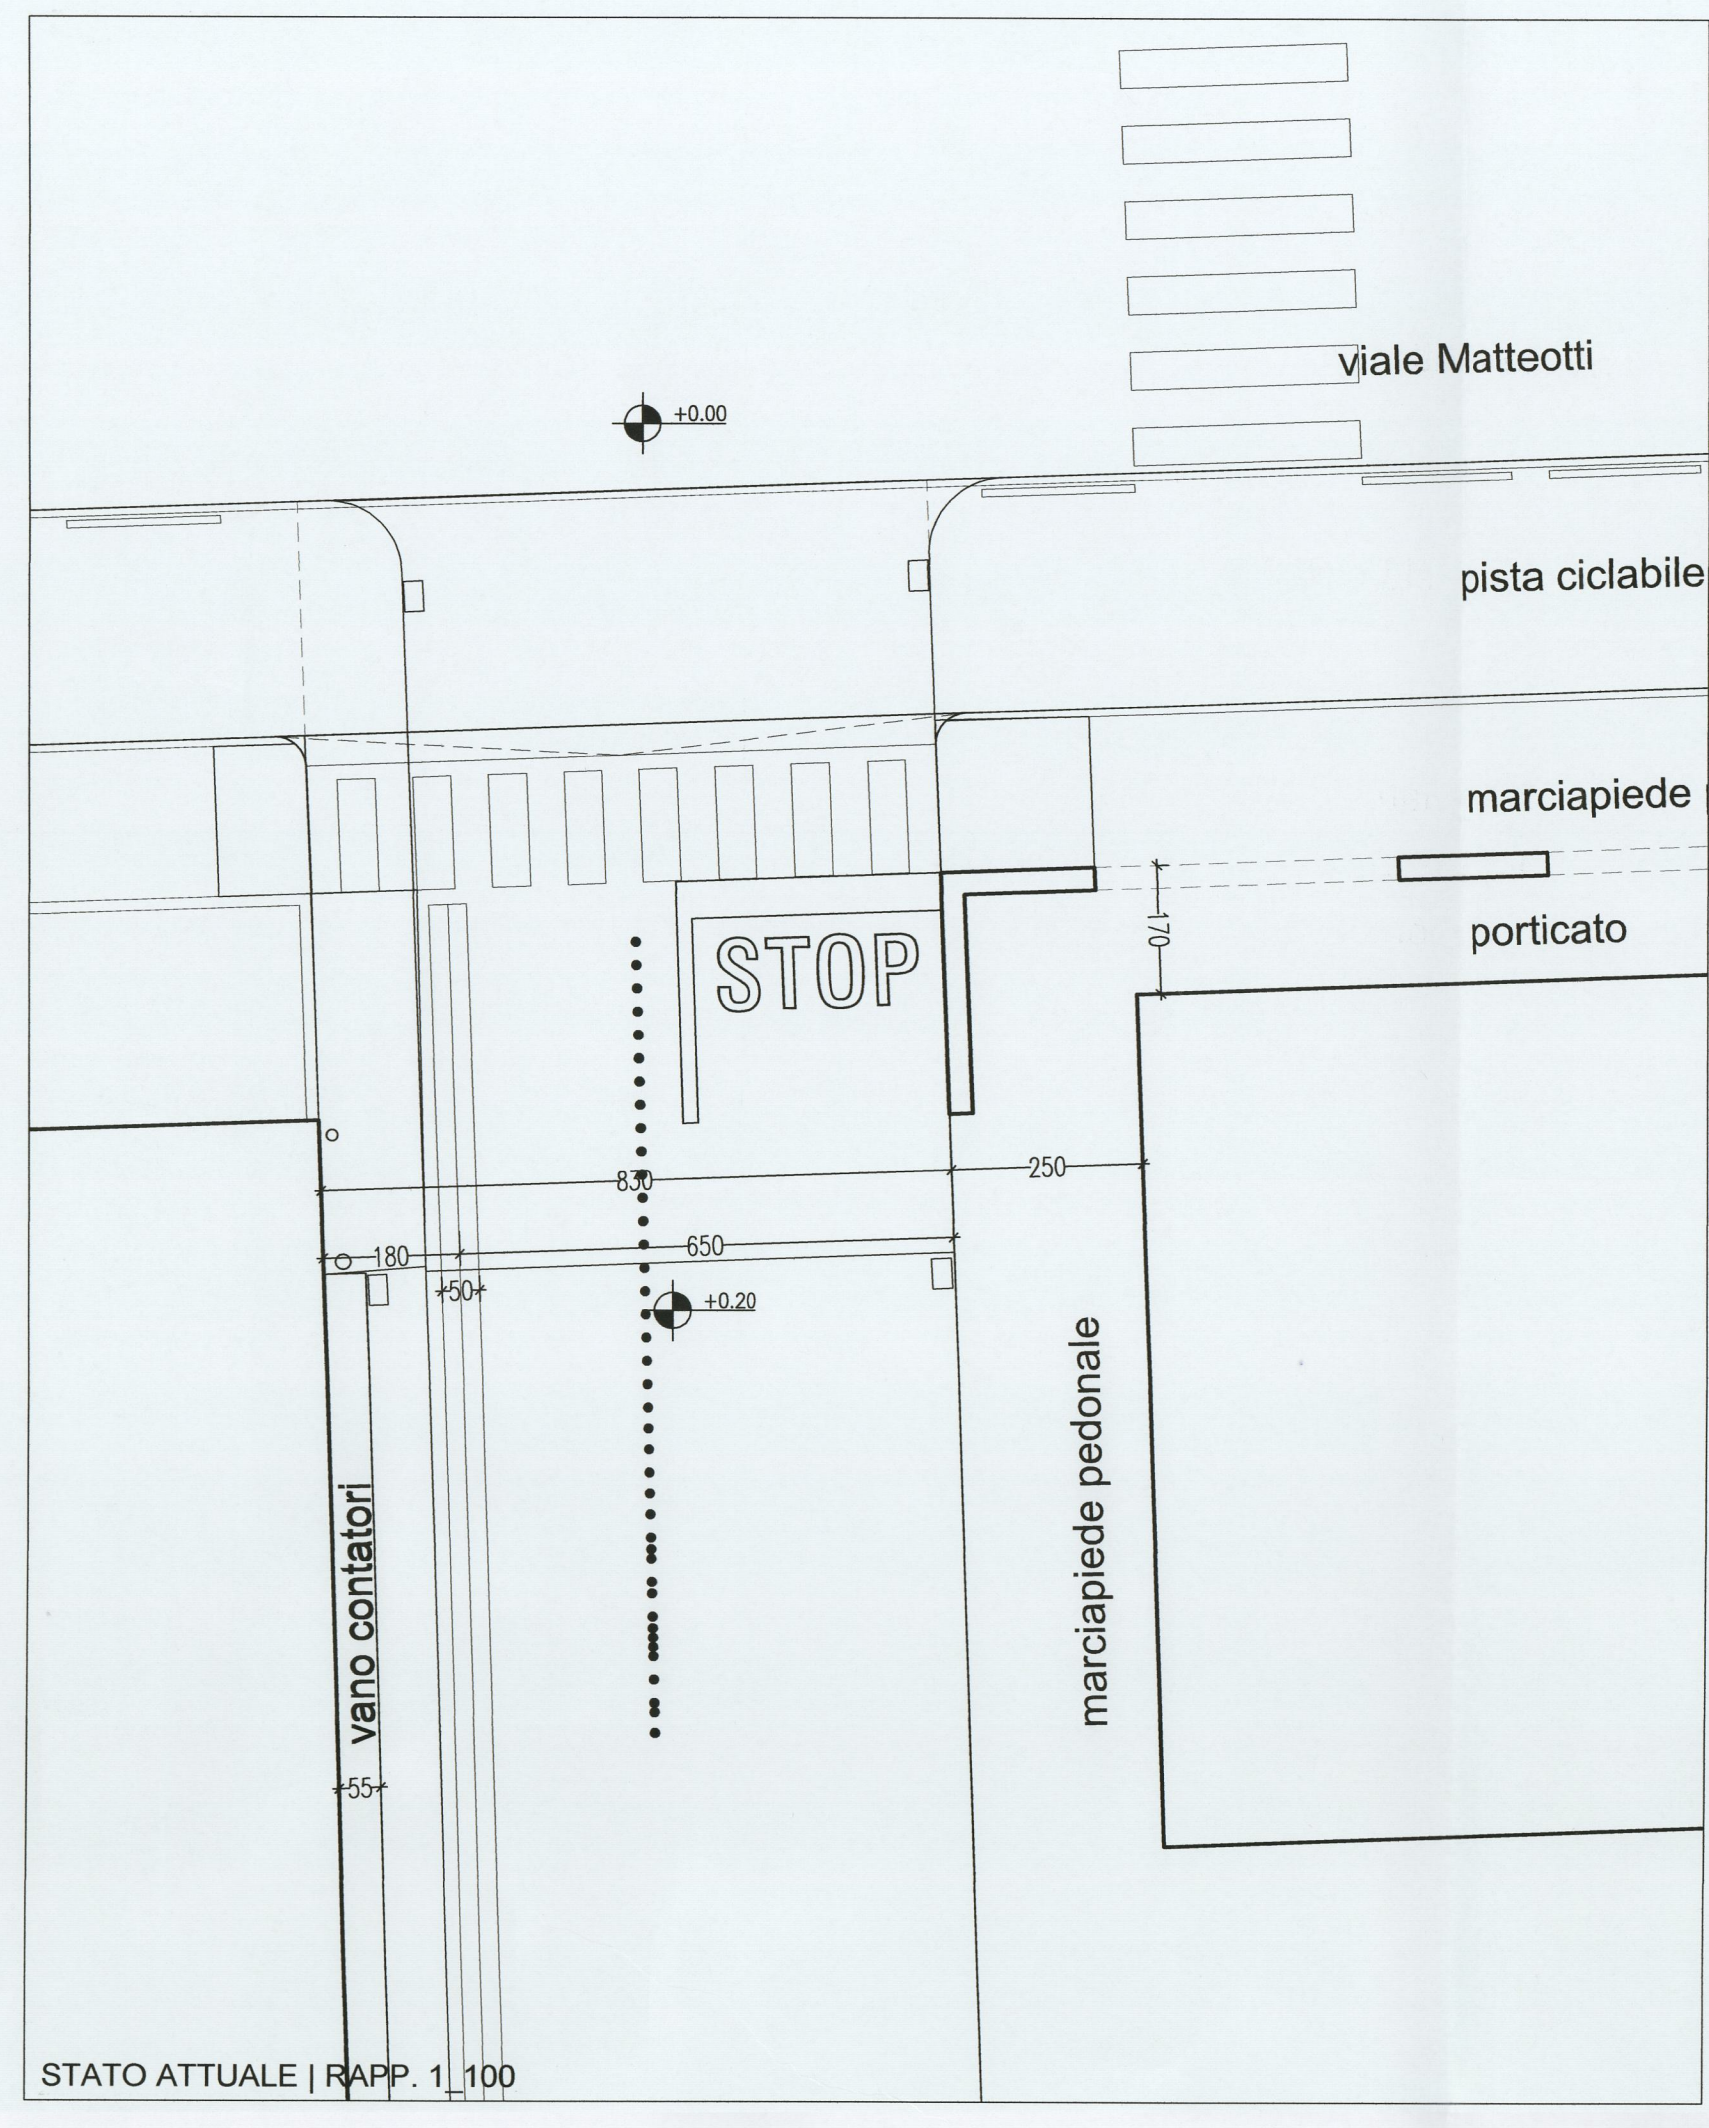


STATO ATTUALE | RAPP. 1_100




STATO ATTUALE | RAPP. 1_100




INQUADRAMENTO AREA IN OGGETTO | RAPP. 1_2000

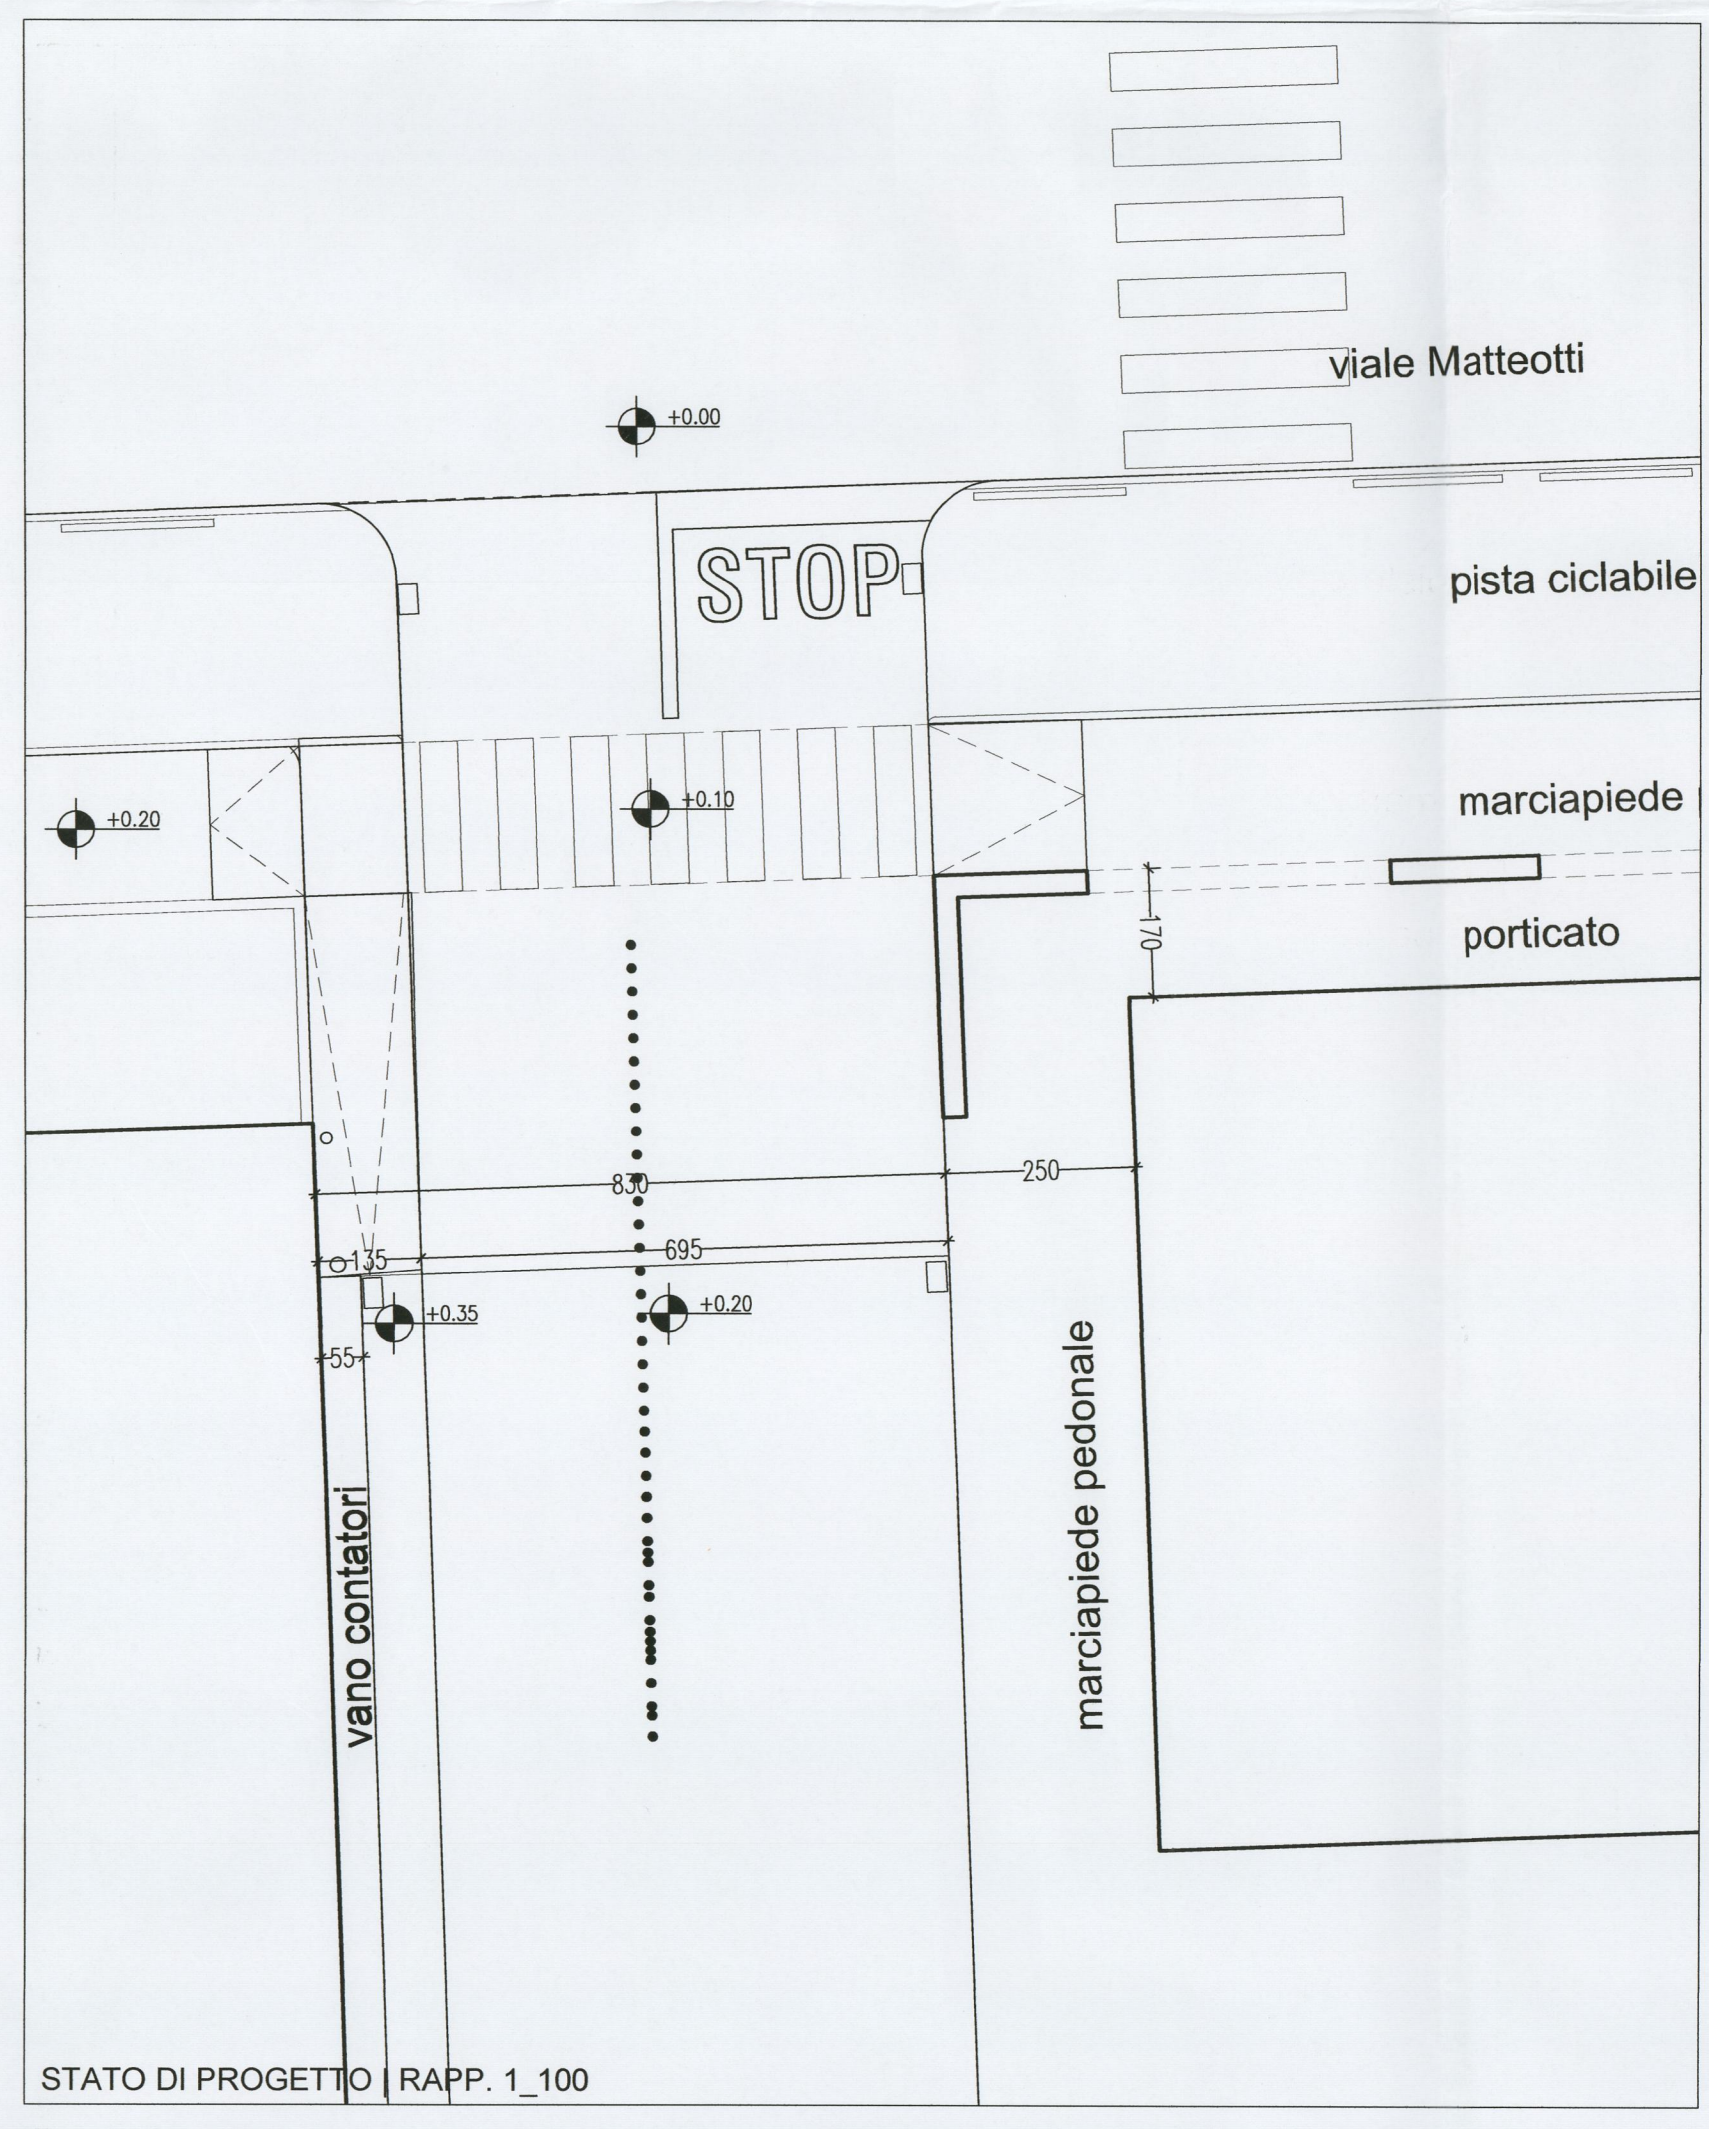


STATO DI PROGETTO | RAPP. 1_100

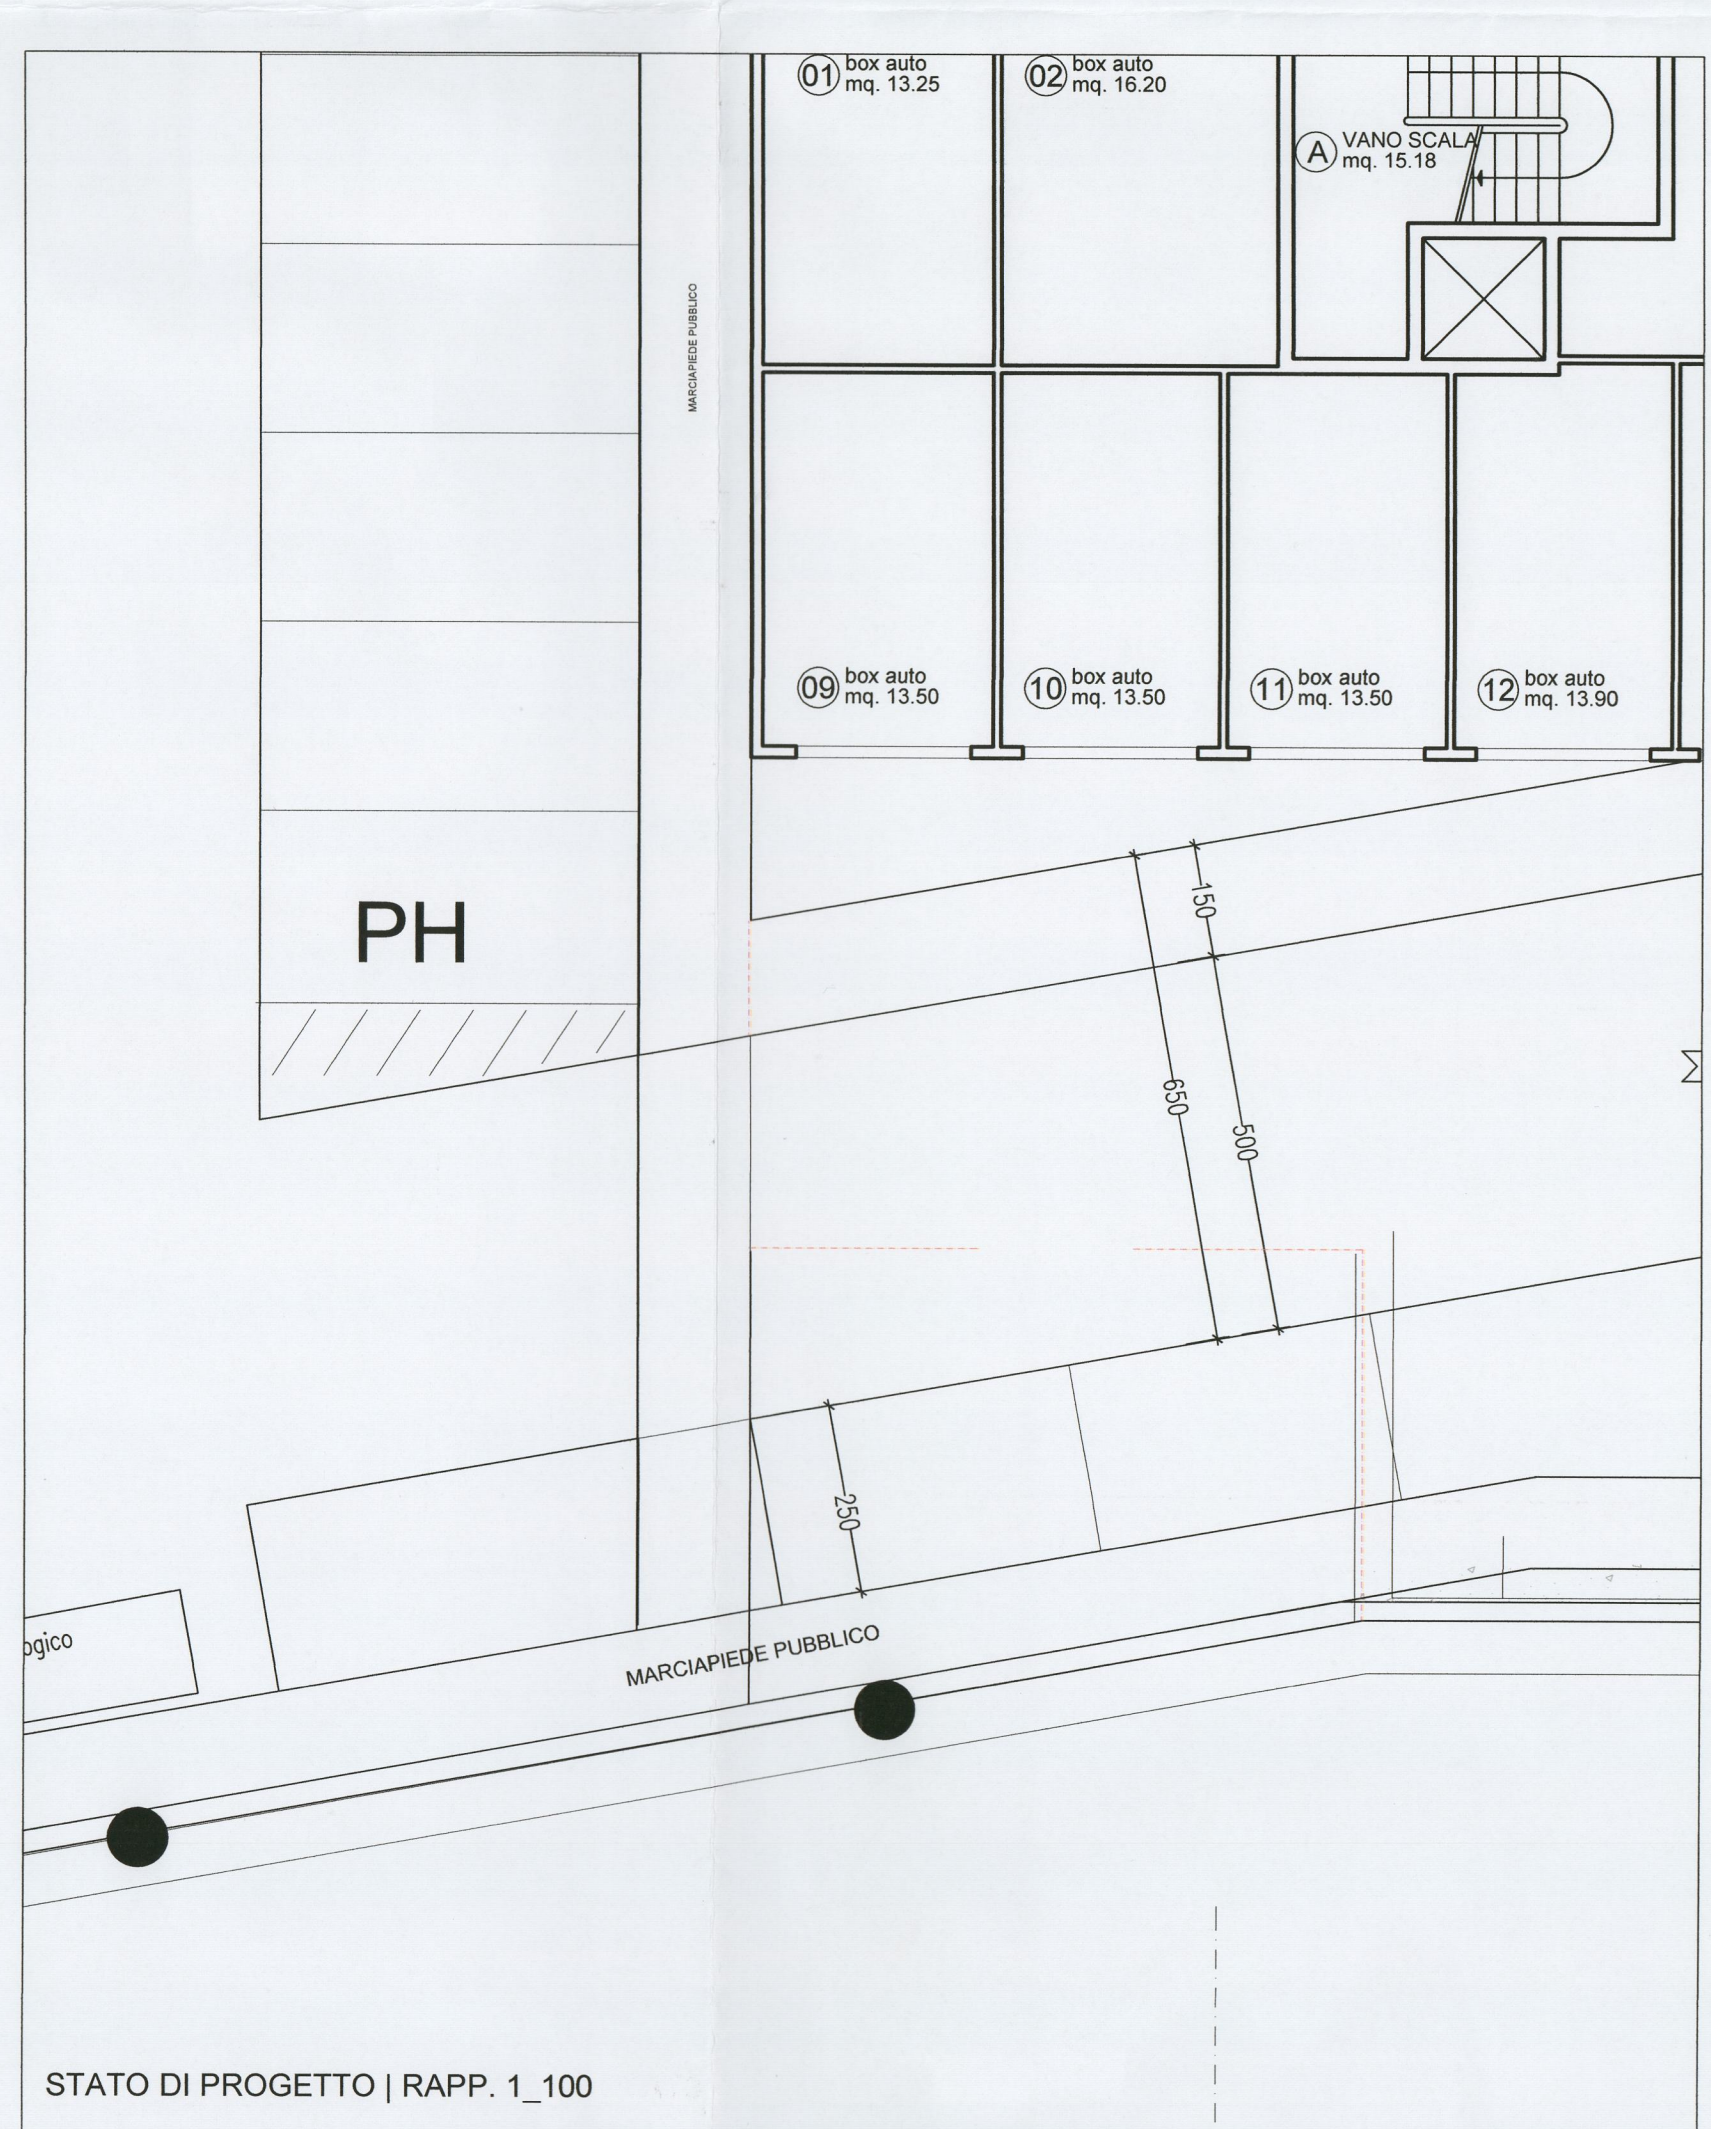

STATO DI PROGETTO | RAPP. 1_100

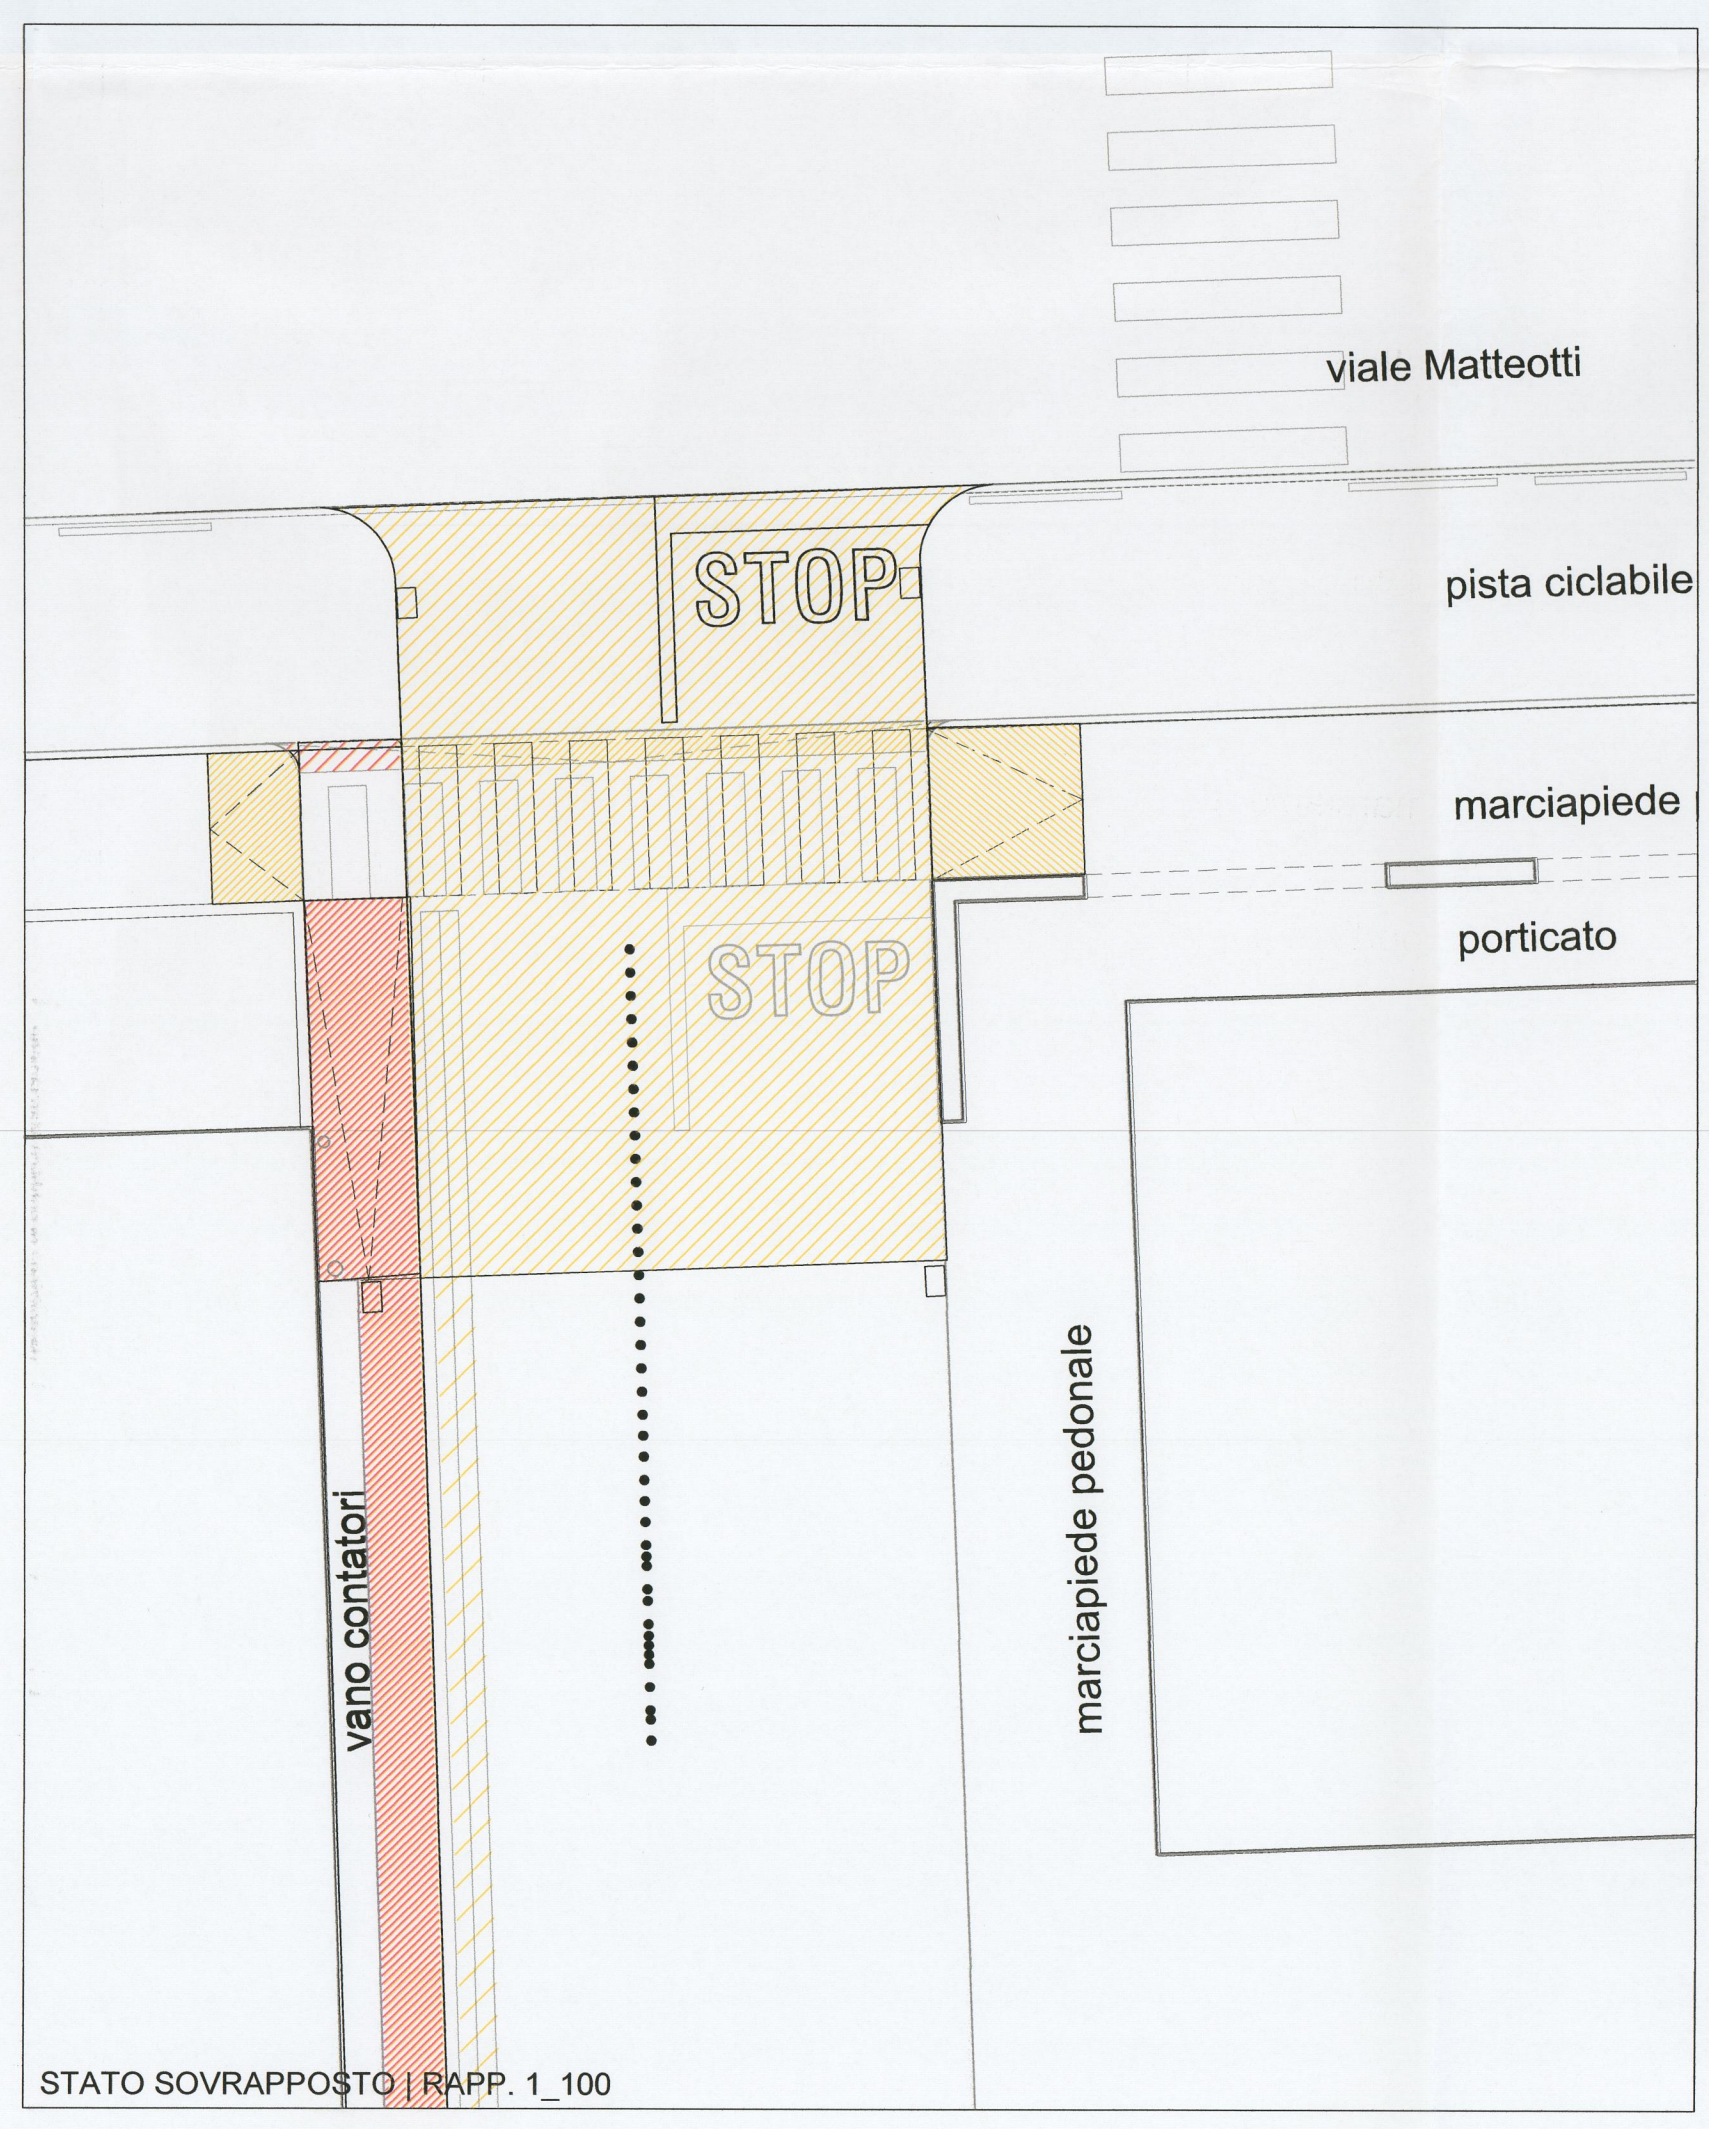

STATO SOVRAPPOSTO | RAPP. 1_100

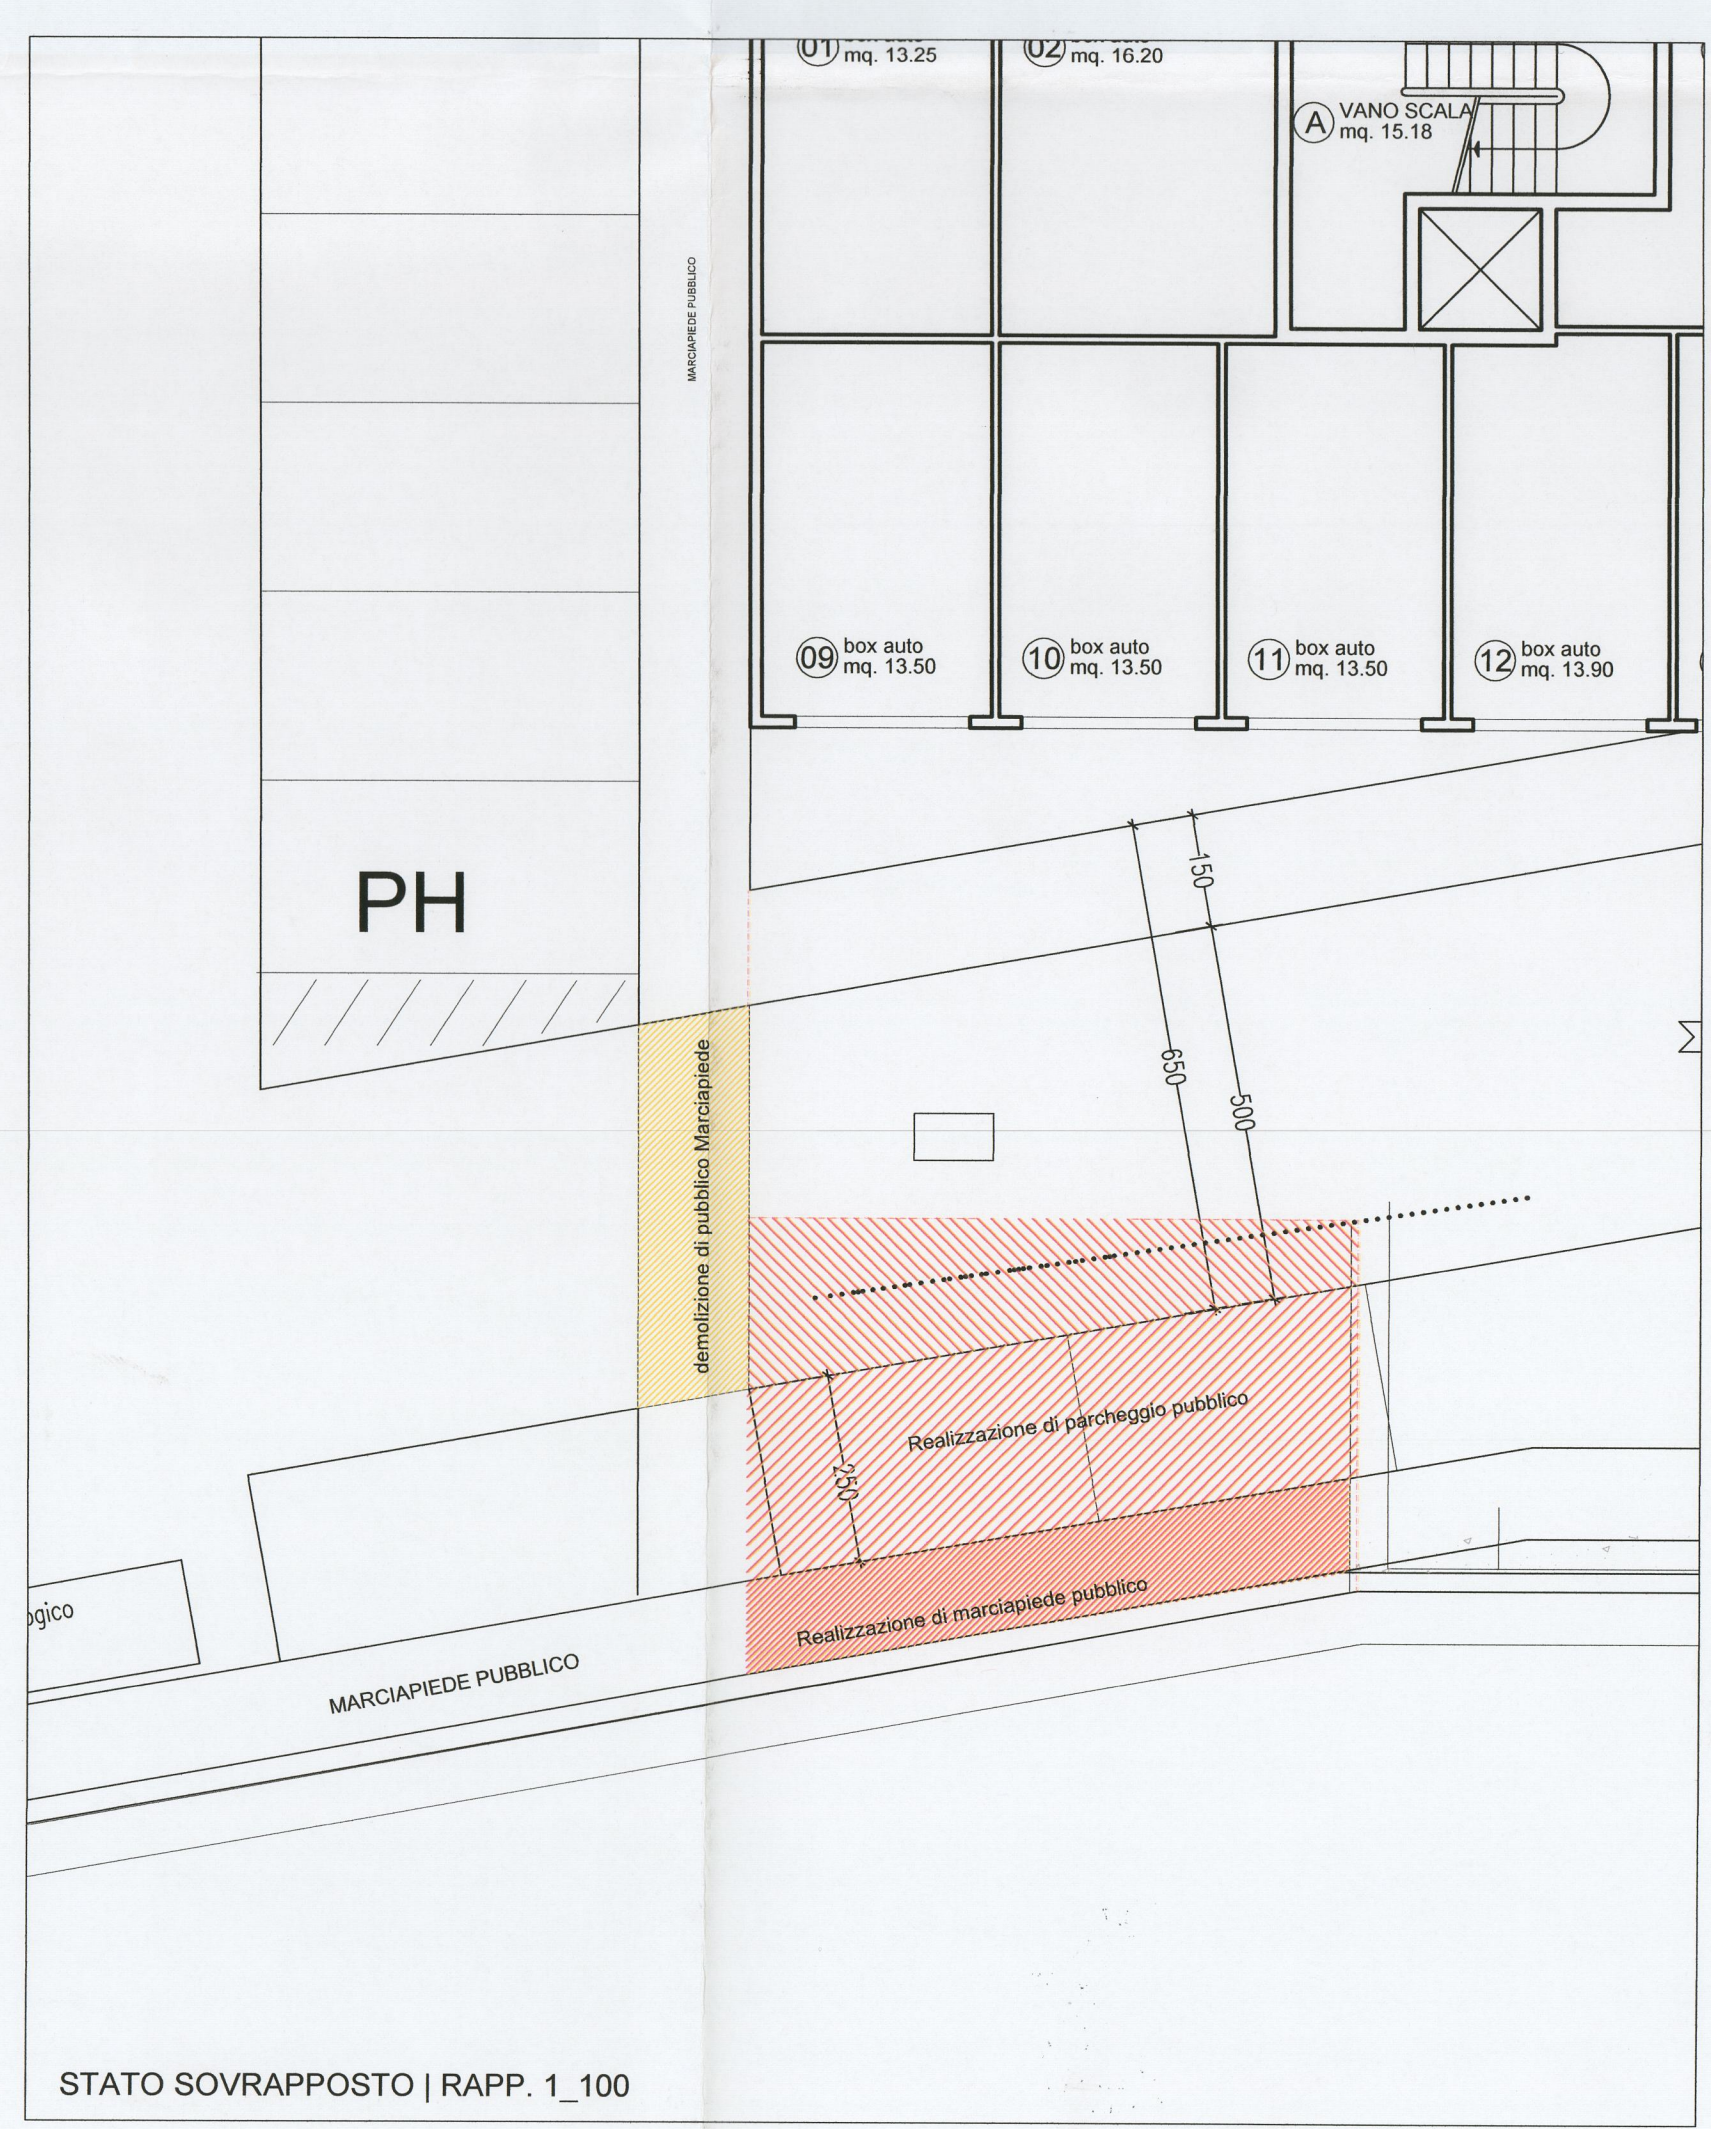

STATO SOVRAPPOSTO | RAPP. 1_100