


**OGGETTO** PIANO DI RECUPERO DI INIZIATIVA PRIVATA  
CERTALDO – PIAZZA MAZZINI  
EX VINICOLA CAMPANI  
  
PROGETTO DELLE OPERE DI URBANIZZAZIONE  
Progetto preliminare

**PROPRIETA'** CAMPANI FERNANDO ED ALTRI  
v. Le Matteotti  
50050 – CERTALDO (FI)

Allegato 32/38 alla deliberazione  
n. CC del \_\_\_\_\_

**Prime indicazioni sulla  
stesura dei Piani di sicurezza**

COMUNE DI CERTALDO  
(Provincia di Firenze)  
ELABORATO INTEGRATO IN DATA  
  
30 MAR. 2010

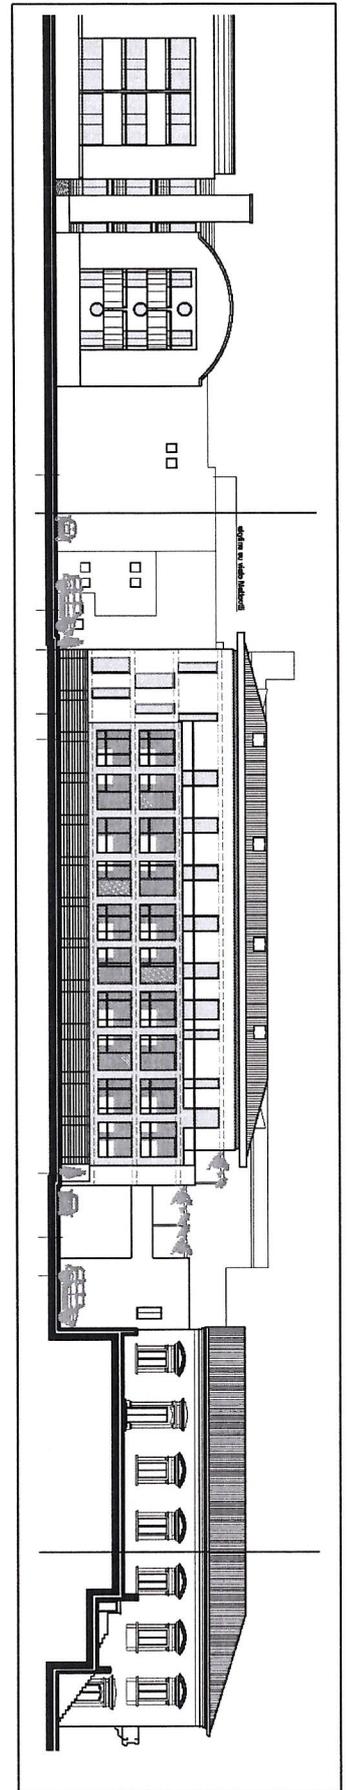

Arch. Luigi Vittorioso  
Via XXVI Luglio n. 31  
50052 Certaldo  
Ordine degli Architetti di Napoli n. 9195

Con la presente sono a comunicare che prima dell'inizio dei lavori sia di demolizione che di lavorazioni presso il cantiere, sarà cura redigere il piano della sicurezza (PSC) da fornire a tutte le ditte interessate alle lavorazione, così che possano predisporre i loro piani operativi di sicurezza (POS) in conformità alla direttive manifestate dal Coordinatore alla Progettazione.

Dato che l'ambiente è altamente frequentato sia da veicoli che da pedoni, inoltre dalla presenza di una rete ferroviaria nelle immediate vicinanze sarà cura della Coordinatore in fase di Progettazione verificare tutte le distanze minime da cavi, viabilità e quant'altro possa recare danno o pericolo sia alle lavorazioni interne sia alle attività poste all'esterno dell'area di cantiere.

Sarà realizzata una recinzione di cantiere atta ad impedire l'accesso di qualsiasi persona non autorizzata all'interno del cantiere, inoltre saranno presi vari accorgimenti sia per la viabilità interna che per la viabilità in entrata ed in uscita dal cantiere per i mezzi pesanti.

Inoltre le demolizioni e le varie lavorazioni saranno svolte negli orari consoni a tali attività, e i materiali saranno accatastati in luoghi sicuri così da non arrecare alcun pericolo per gli ambienti circostanti.

Il tutto come meglio evidenziato nel Piano di Sicurezza e Coordinamento.

