




prospetto sud-est

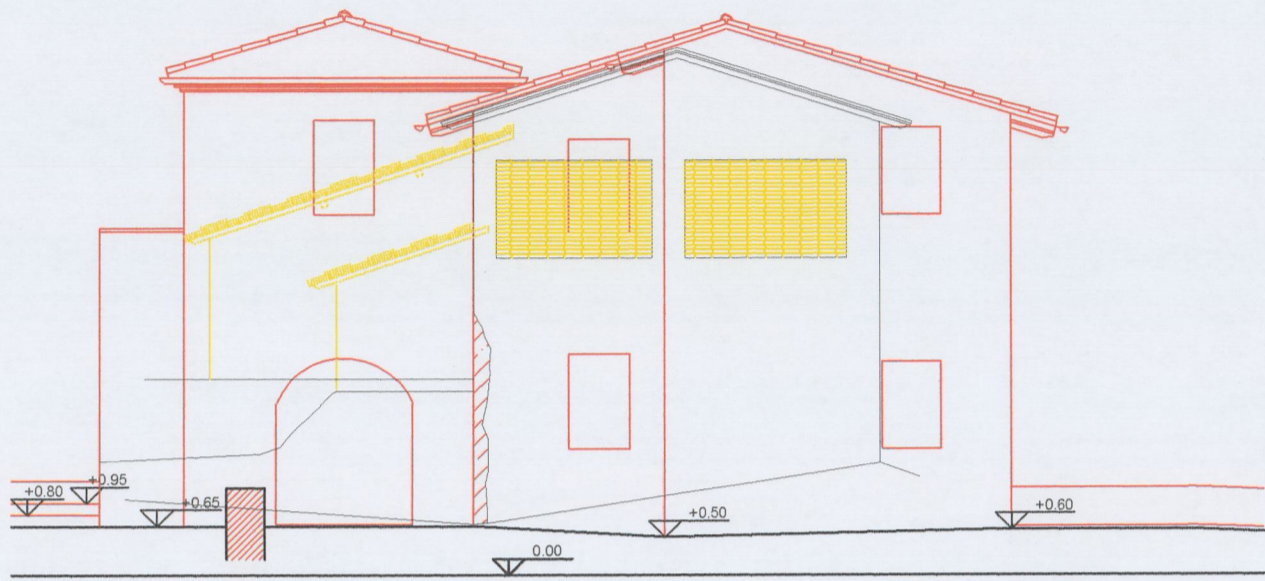


prospetto nord-est

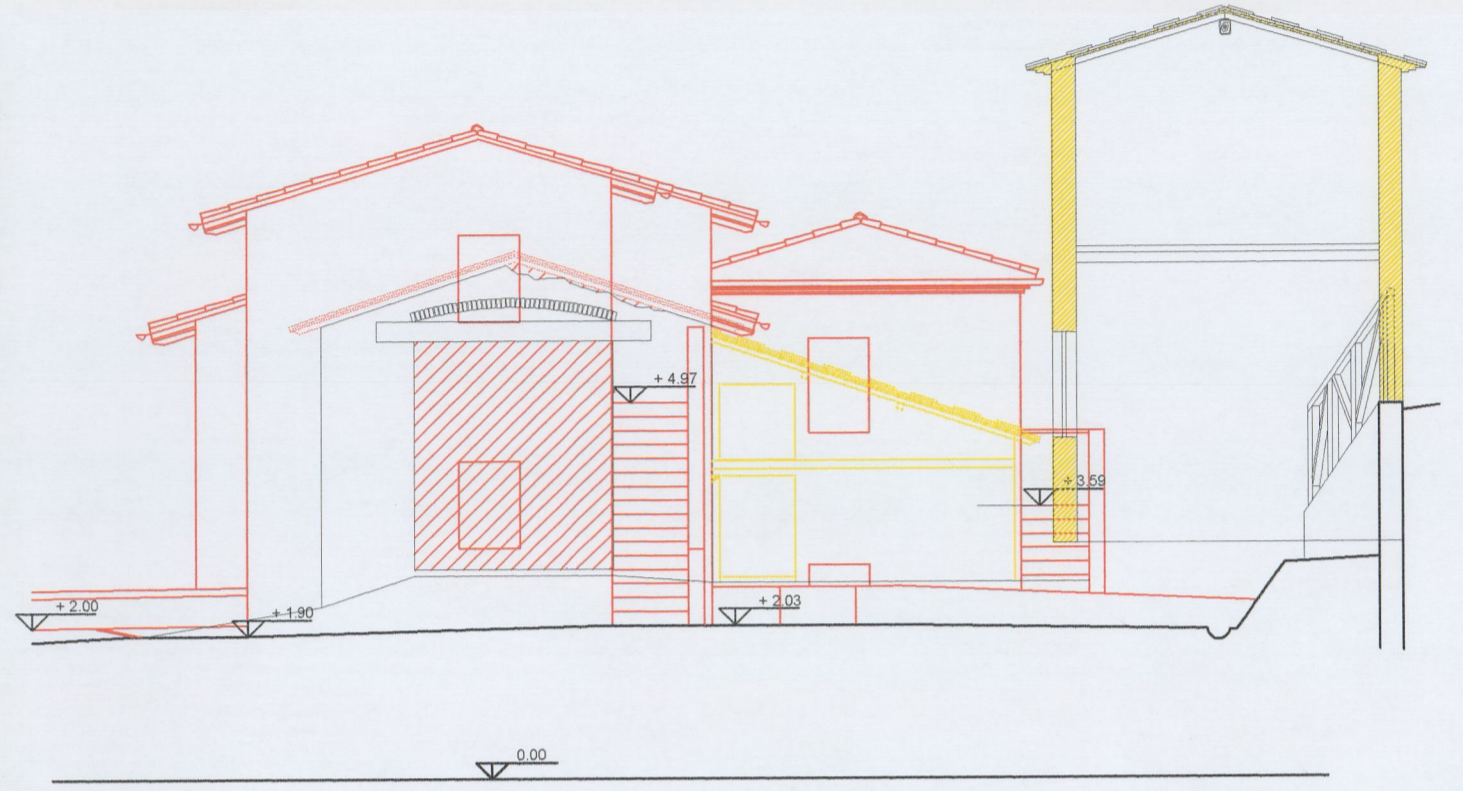

prospetto sud-ovest

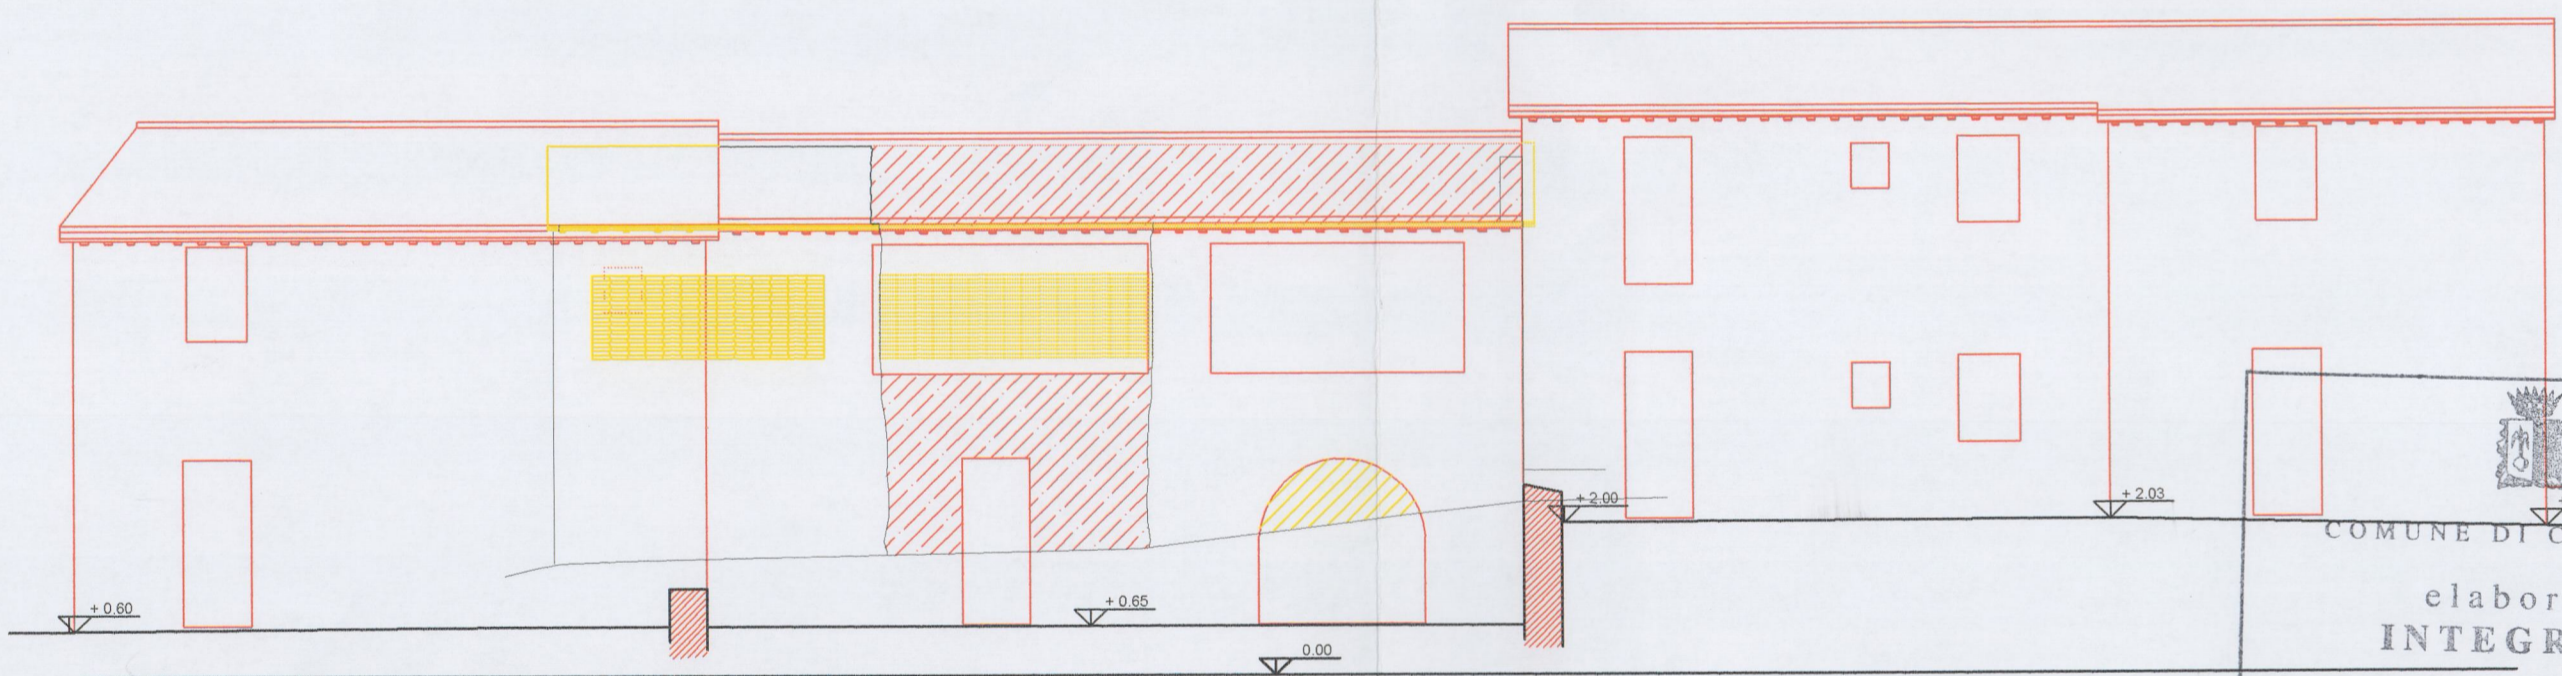

prospetto nord-ovest

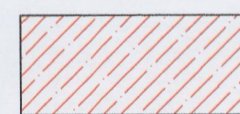

Volume originariamente esistente che viene ripristinato nella stessa posizione




Volume originariamente esistente che non viene ripristinato nella stessa posizione

Allegato 22/36 alla deliberazione

139/CC del 29.12.09

INQUADRAMENTO GENERALE

scala 1:500

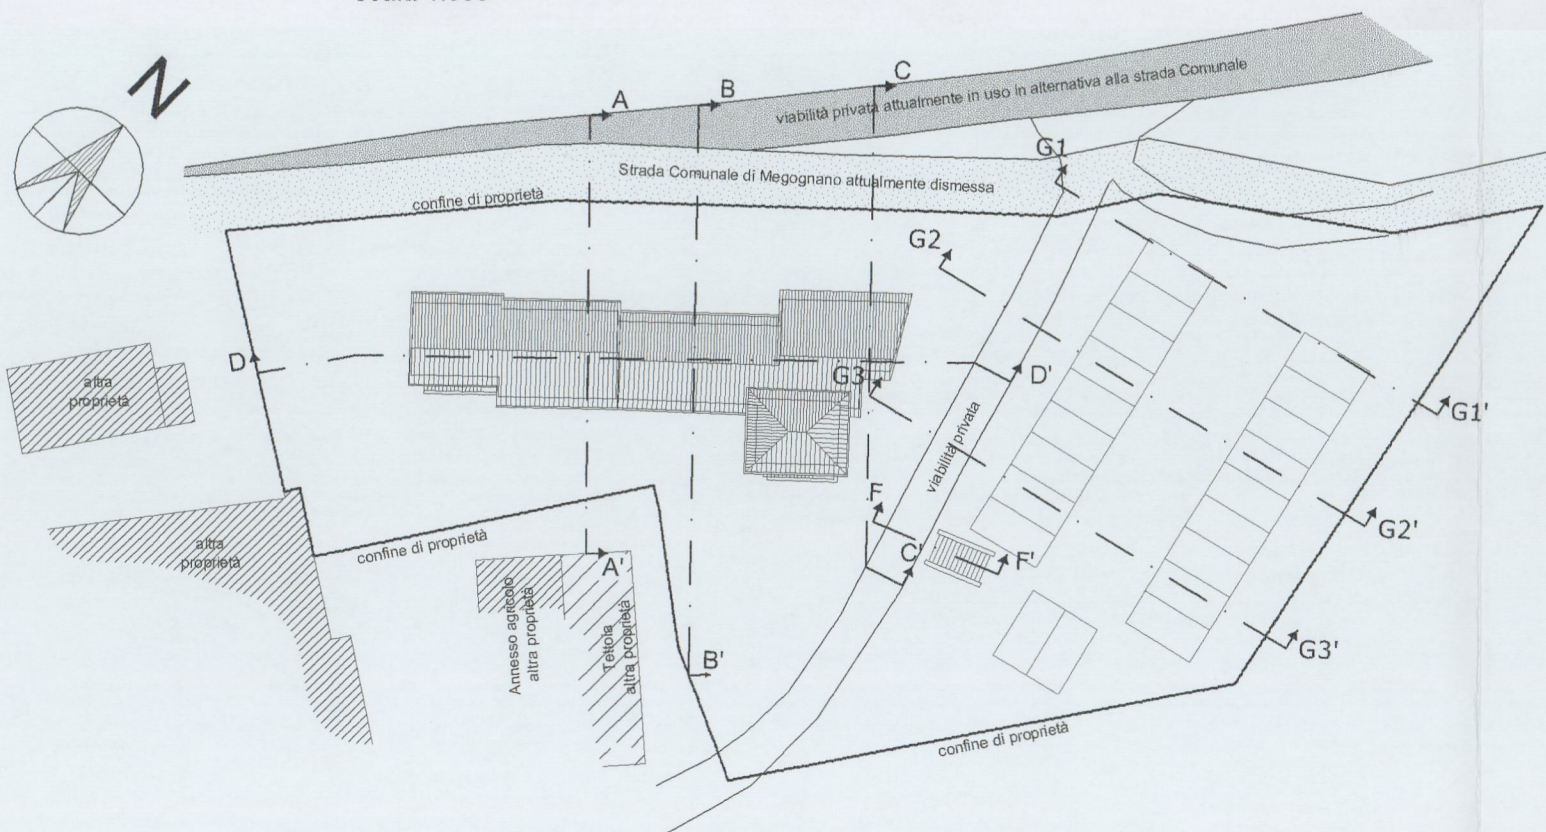

PIANO DI RECUPERO PER LA TRASFORMAZIONE DI IMMOBILI RURALI IN CIVILI ABITAZIONI ai sensi dell'art. 73 della L.R. 01/2005 LOC. SAN VITO - CERTALDO

Proprietà: AZIENDA VINICOLA SAN DONNINO SRL

Progettazione e Dir. Lav. Architettonica **Ing. Giovanni CORTI** - Studio tecnico **Ing. Giovanni Corti Arch. Carlo FANTACCI** - CARLO FANTACCI & ASSOCIATI studio d'architettura ed urbanistica

Tavola: **22** PROSPETTI STATO SOVRAPPOSTO

scala 1:100

La Proprietà

Rede Corina



I Progettisti

