
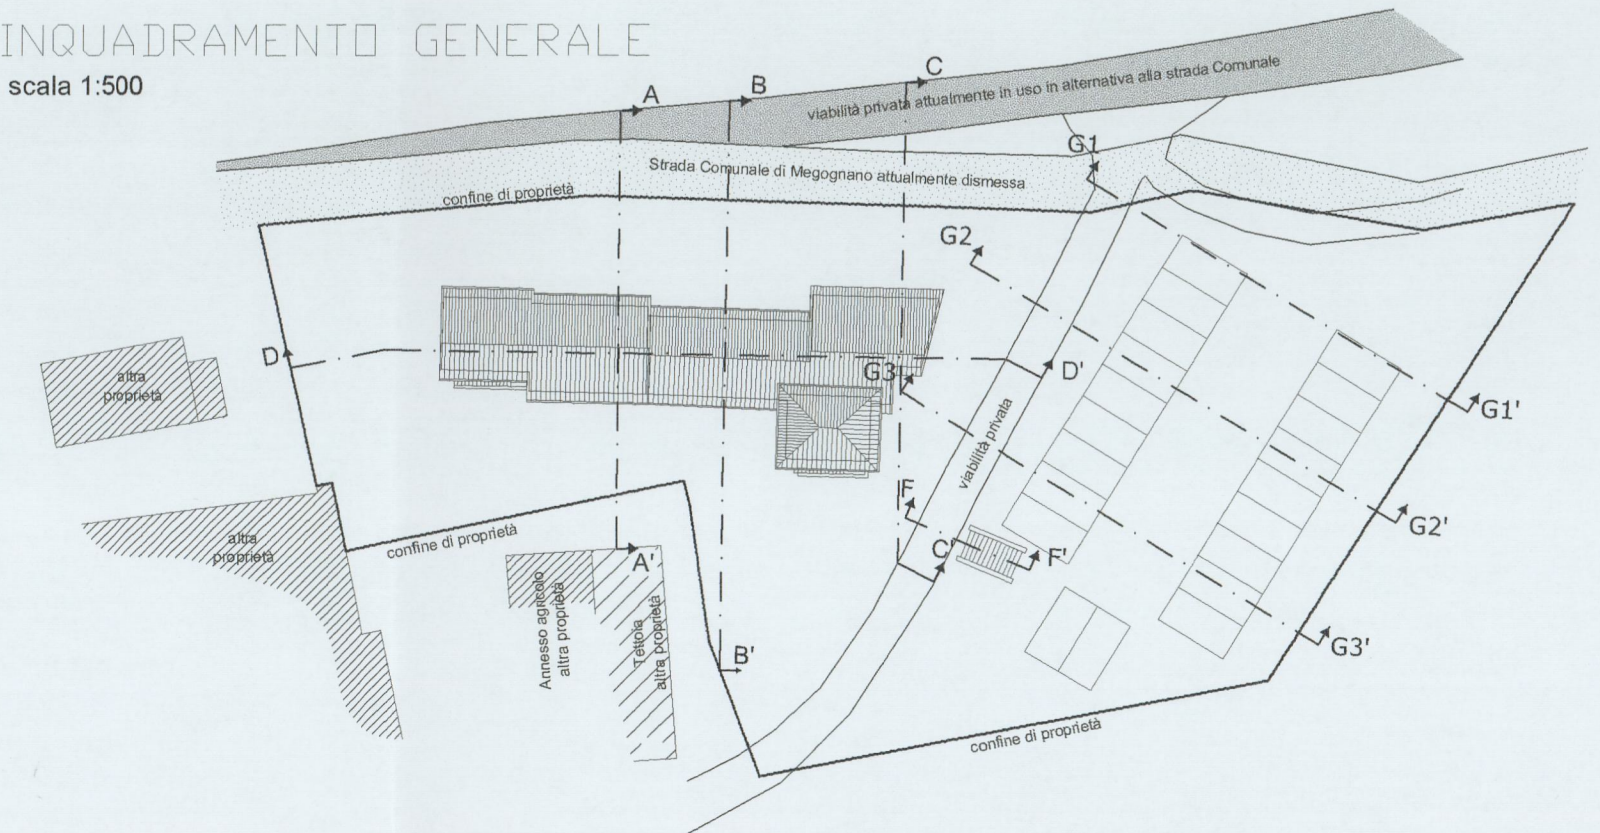
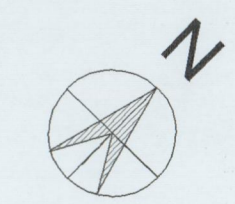
 Volume originariamente esistente che viene ripristinato nella stessa posizione  
 Volume originariamente esistente che non viene ripristinato nella stessa posizione

INQUADRAMENTO GENERALE

scala 1:500



Allegato 23/86 alla deliberazione n. 137/86 del 29.12.09

MUNICIPIO DI CERTALDO  
 elaborato INTEGRATO  
 in data 23 DIC 2009

**PIANO DI RECUPERO PER LA TRASFORMAZIONE DI IMMOBILI RURALI IN CIVILI ABITAZIONI ai sensi dell'art. 73 della L.R. 01/2005 LOC. SAN VITO - CERTALDO**  
 Proprietà: AZIENDA VINICOLA SAN DONNINO SRL  
 Progettazione e Dir. Lav. Architettonica: **Ing. Giovanni CORTI** - Studio tecnico Ing. Giovanni Corti Arch. Carlo FANTACCI - CARLO FANTACCI & ASSOCIATI studio d'architettura ed urbanistica  
 Tavola: **SEZIONI 23 STATO SOVRAPPONTO**  
 scala 1:100

La Proprietà  
*Paolo Corina*

I Progettisti  
