




SEZIONE A-A'

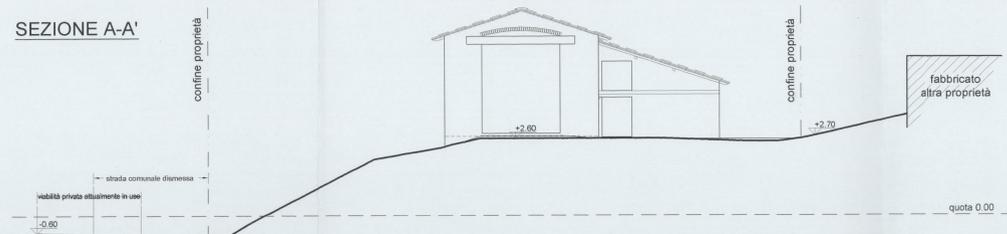


SEZIONE B-B'

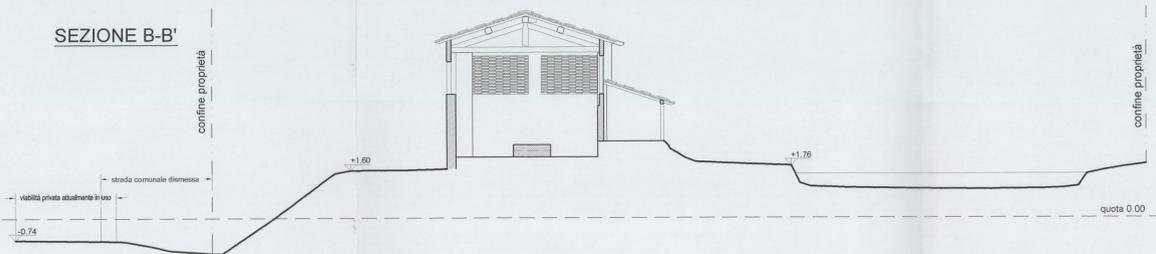


SEZIONE C-C'

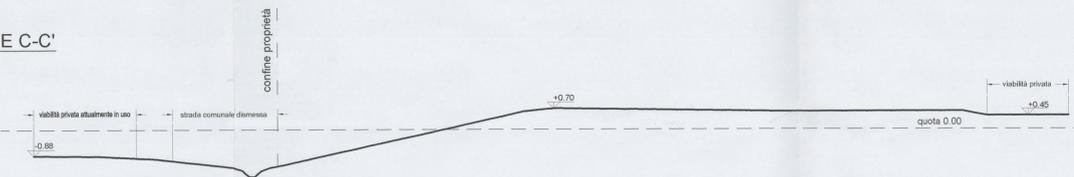


SEZIONE D-D'

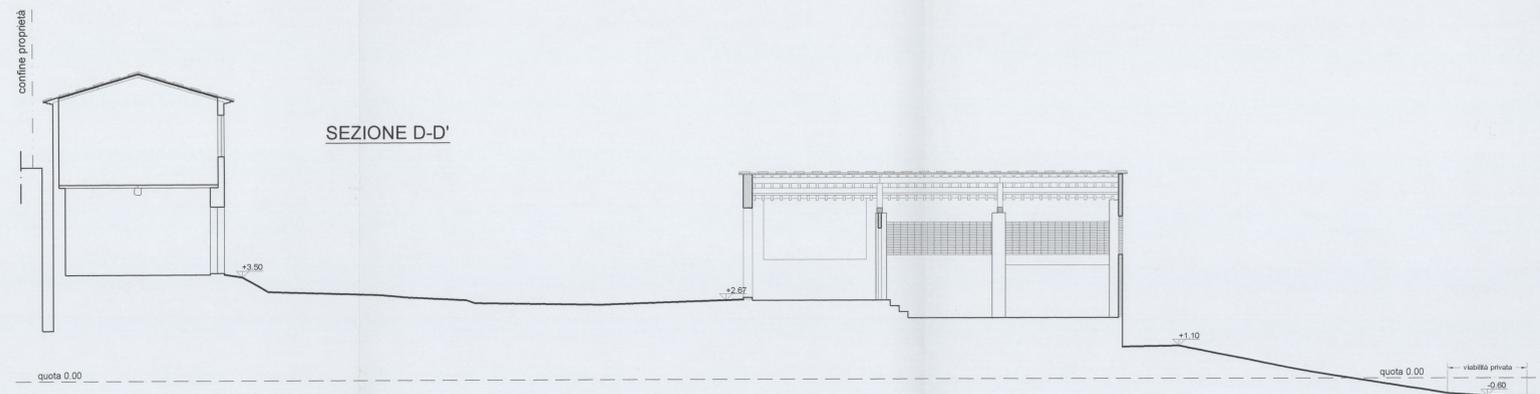


SEZIONE F-F'

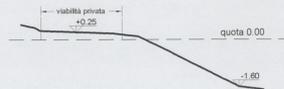


SEZIONE G1-G1'

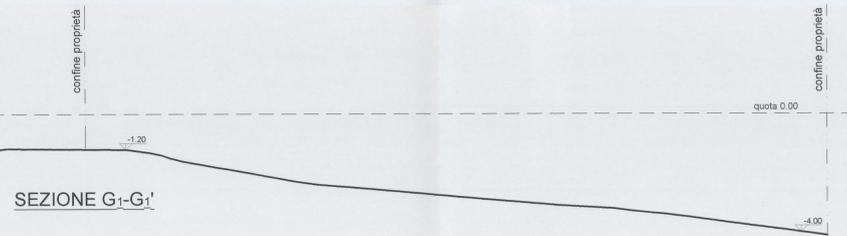

SEZIONE G1-G1'

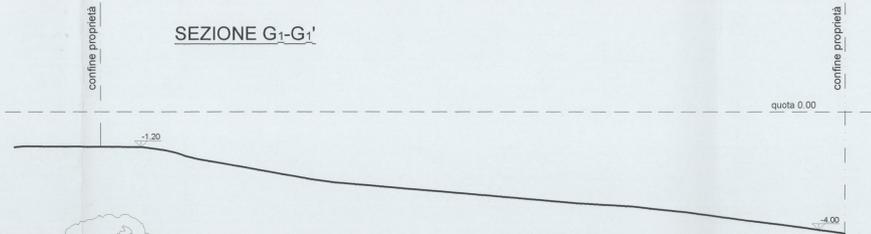


SEZIONE G2-G2'

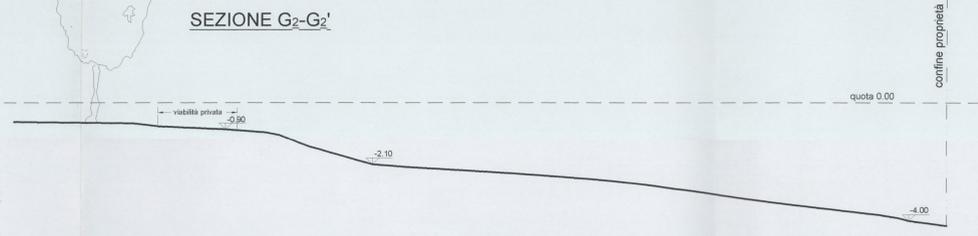

SEZIONE G3-G3'



SEZIONE 1-1'

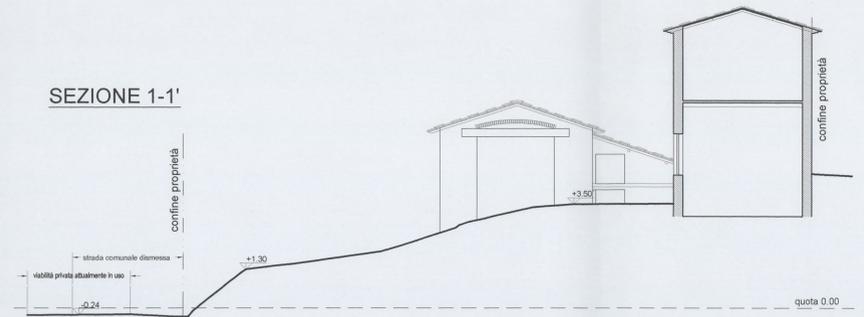


SEZIONE 2-2'




SEZIONE 3-3'




SEZIONE 4-4'

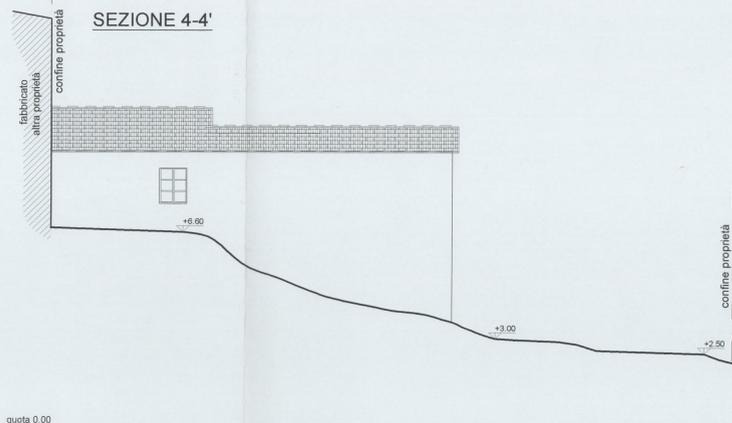


SEZIONE 5-5'

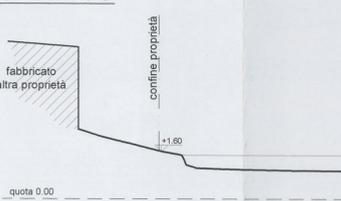

SEZIONE 6-6'

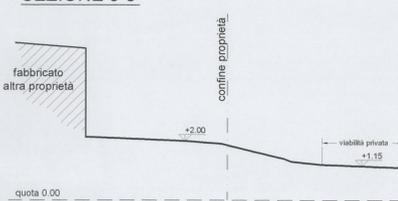

SEZIONE G4-G4'

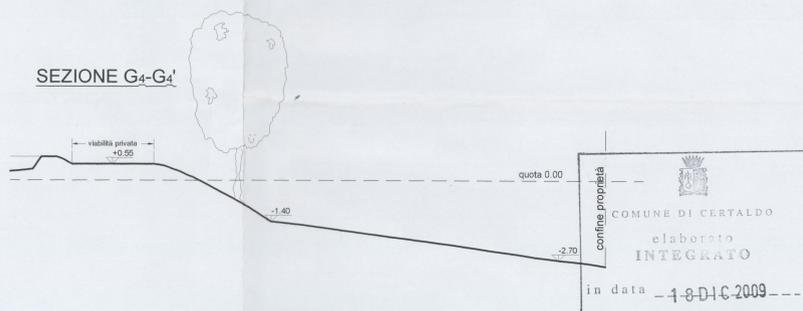

PIANO DI RECUPERO PER LA TRASFORMAZIONE DI IMMOBILI RURALI IN CIVILI ABITAZIONI ai sensi dell'art. 73 della L.R. 01/2005 LOC. SAN VITO - CERTALDO

Proprietà: AZIENDA VINICOLA SAN DONNINO SRL
Progettazione e Dir. Lav. Architettonica: Ing. Giovanni CORTI - Studio tecnico Ing. Giovanni corti Arch. Carlo FANTACCI - CARLO FANTACCI & ASSOCIATI studio d'architettura ed urbanistica
Tavola: SEZIONI AMBIENTALI STATO ATTUALE con ricostruzione dei fabbricati per anastilosi applicata alle forme
3
scala 1:100

La Proprietà
Polo Cerise
Progettisti
Ing. Giovanni Corti
Arch. Carlo Fantacci