

ROBERTA FARAONI

Ingegnere Civile

ALESSANDRO ROMAGNOLI

Geometra

Via Romana n. 14 50052 Certaldo (FI) - cell. 328 0984965
c.f. FRN RRT 73B63 G752E - p.iva 05541950480
e-mail: roberta.faraoni@libero.it

Via Mazzini n. 11 50052 Certaldo (FI) - Tel. 0571 667401
fax 0571 662007 cell. 347 8797256
c.f. RMGLSN56H22C540E - p.iva 01531610481
e-mail: progetti.integrati@libero.it

ELABORATO INTEGRATO IN DATA

26 GEN. 2010

Comune di CERTALDO

OGGETTO: RICHIESTA DI PIANO DI RECUPERO PER ACCORPAMENTO
VOLUMI SECONDARI E CAMBIO DI DESTINAZIONE IN
CIVILE ABITAZIONE

PROPRIETA': SAVIGNANO Rossano, SAVIGNANO Barbara, DEL DOTTO Ada

UBICAZIONE: Loc. Avanella Podere Le Grotte nn. 28 - 29

COMMITTENTE:

del Dotto Ada
Savignano Barbara
Savignano Rossano

STATO ATTUALE

TAVOLA

1

IL PROGETTISTA:

Ing. Roberta FARAONI

Roberta Faraoni

COLLABORATORE:

Geom. Alessandro ROMAGNOLI

Alessandro Romagnoli

SCALA: 1:500 - 1:200


DATA: 10 / 12 / 2009
aggiornamento

Allegato 3/9 alla deliberazione


n. 26 / CC del 25/03/10

ESTRATTO PLANIMETRICO - PIANTE - SEZIONI


ESTRATTO AEREOFOTOGRAMMETRICO 1:500

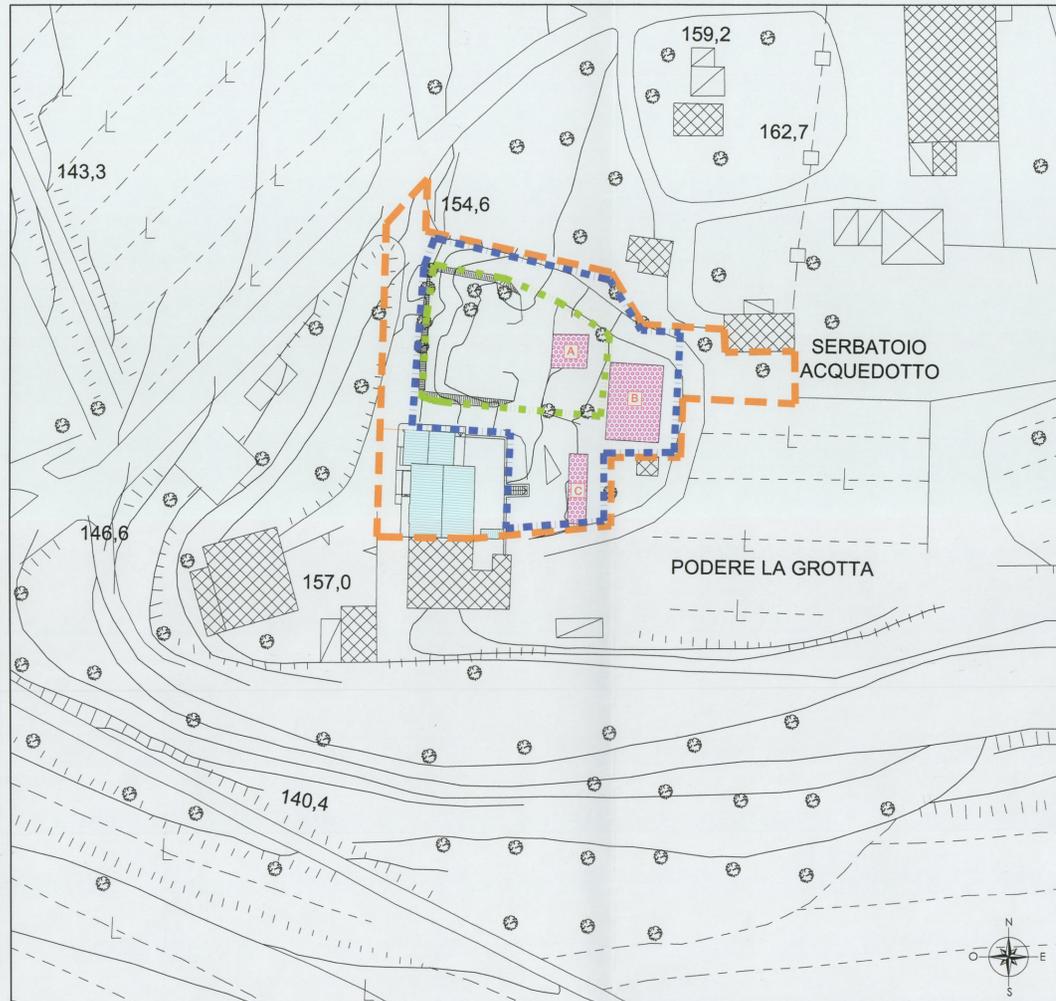


PIANO TERRA
Edificio "A" - 1:200

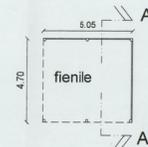

PIANO TERRA
Edificio "B" - 1:200

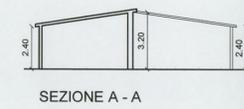

PIANO TERRA
Edificio "C" - 1:200

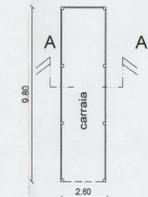


LEGENDA

- LIMITE DI PROPRIETA'
- LIMITE DI PIANO
- UNITA' MINIMA
- ABITAZIONE CIVILE ESISTENTE
- EDIFICIO RURALE

- CARENZE IGIENICO - SANITARIE
- CARENZE TECNOLOGICHE
- CARENZE SOCIOECONOMICHE
- CARENZE DI SERVIZI

PLANIMETRIA 1:200

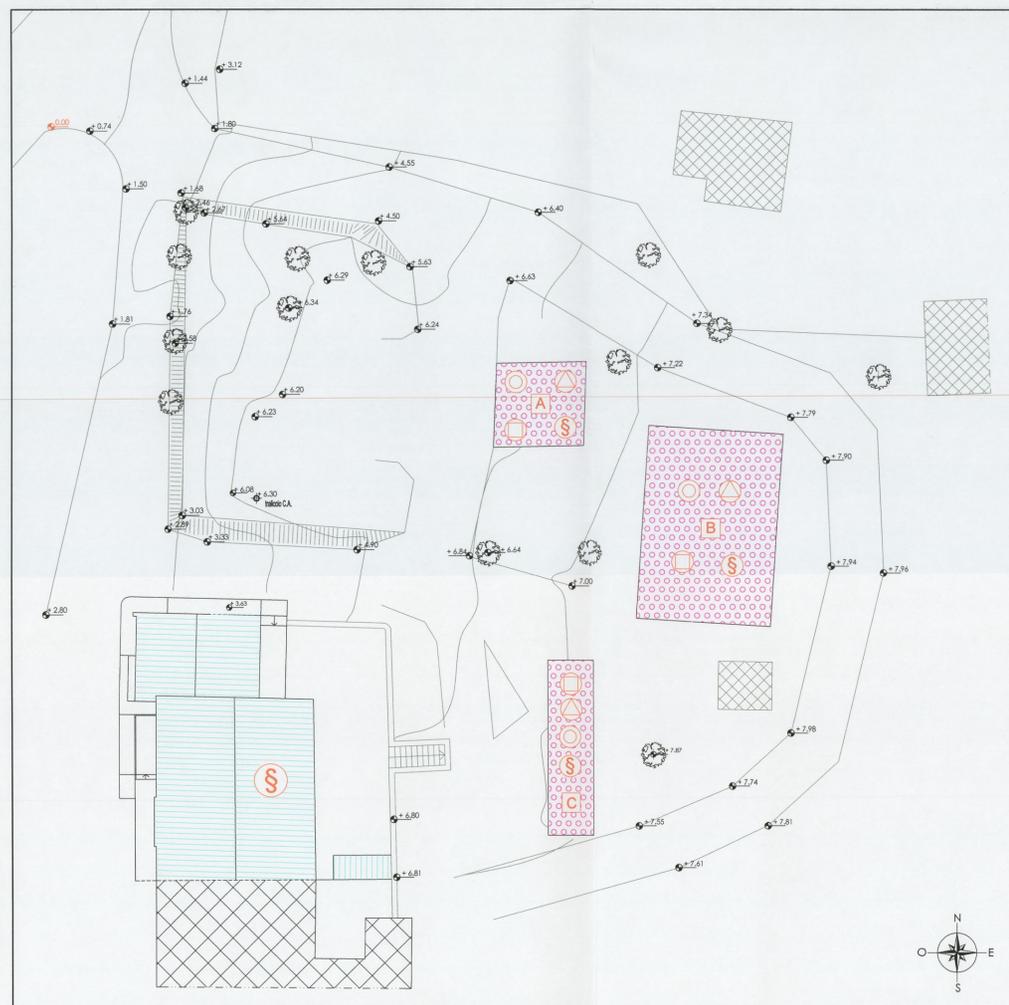

CALCOLO PLANIVOLUMETRICO STATO ATTUALE

A)	$4.70 \times 5.05 = 23,73 \text{ mq} \times \text{hm} (3.70 + 4.00) : 2 =$	$91,36 \text{ mc}$
B)	$10.80 \times 7.50 = 81,00 \text{ mq} \times \text{hm} (3.20 + 2.40) : 2 =$	$226,80 \text{ mc}$
C)	$2.60 \times 9.80 = 25,48 \text{ mq} \times \text{h} 2.40$	$= 61,15 \text{ mc}$
<hr style="border-top: 1px dashed black;"/>		
totale	$= 130,21 \text{ mq (S.U.L.)}$	$= 379,31 \text{ mc}$