



massimo paolini ingegnere

viale Matteotti n. 89 Certaldo (FI) tel 0571/665435

e-mail info@massimopaolini-ingegnere.it

COMUNE DI CERTALDO

**PROGRAMMA AZIENDALE PLURIENNALE DI
MIGLIORAMENTO AGRICOLO AMBIENTALE**

COMMITTENTE : Sig.ra BAZZANI FABIANA

Att. 0


SCHEMA DEGLI IMPIANTI TECNOLOGICI

TUTTE LE MISURE RELATIVE AL PROGETTO DOVRANNO ESSERE VERIFICATE IN CANTIERE

IL PROGETTISTA


IL COMMITTENTE



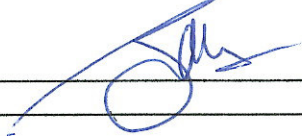


spazio riservato all'Ufficio

SCHEMA IMPIANTI TECNOLOGICI scala 1:400

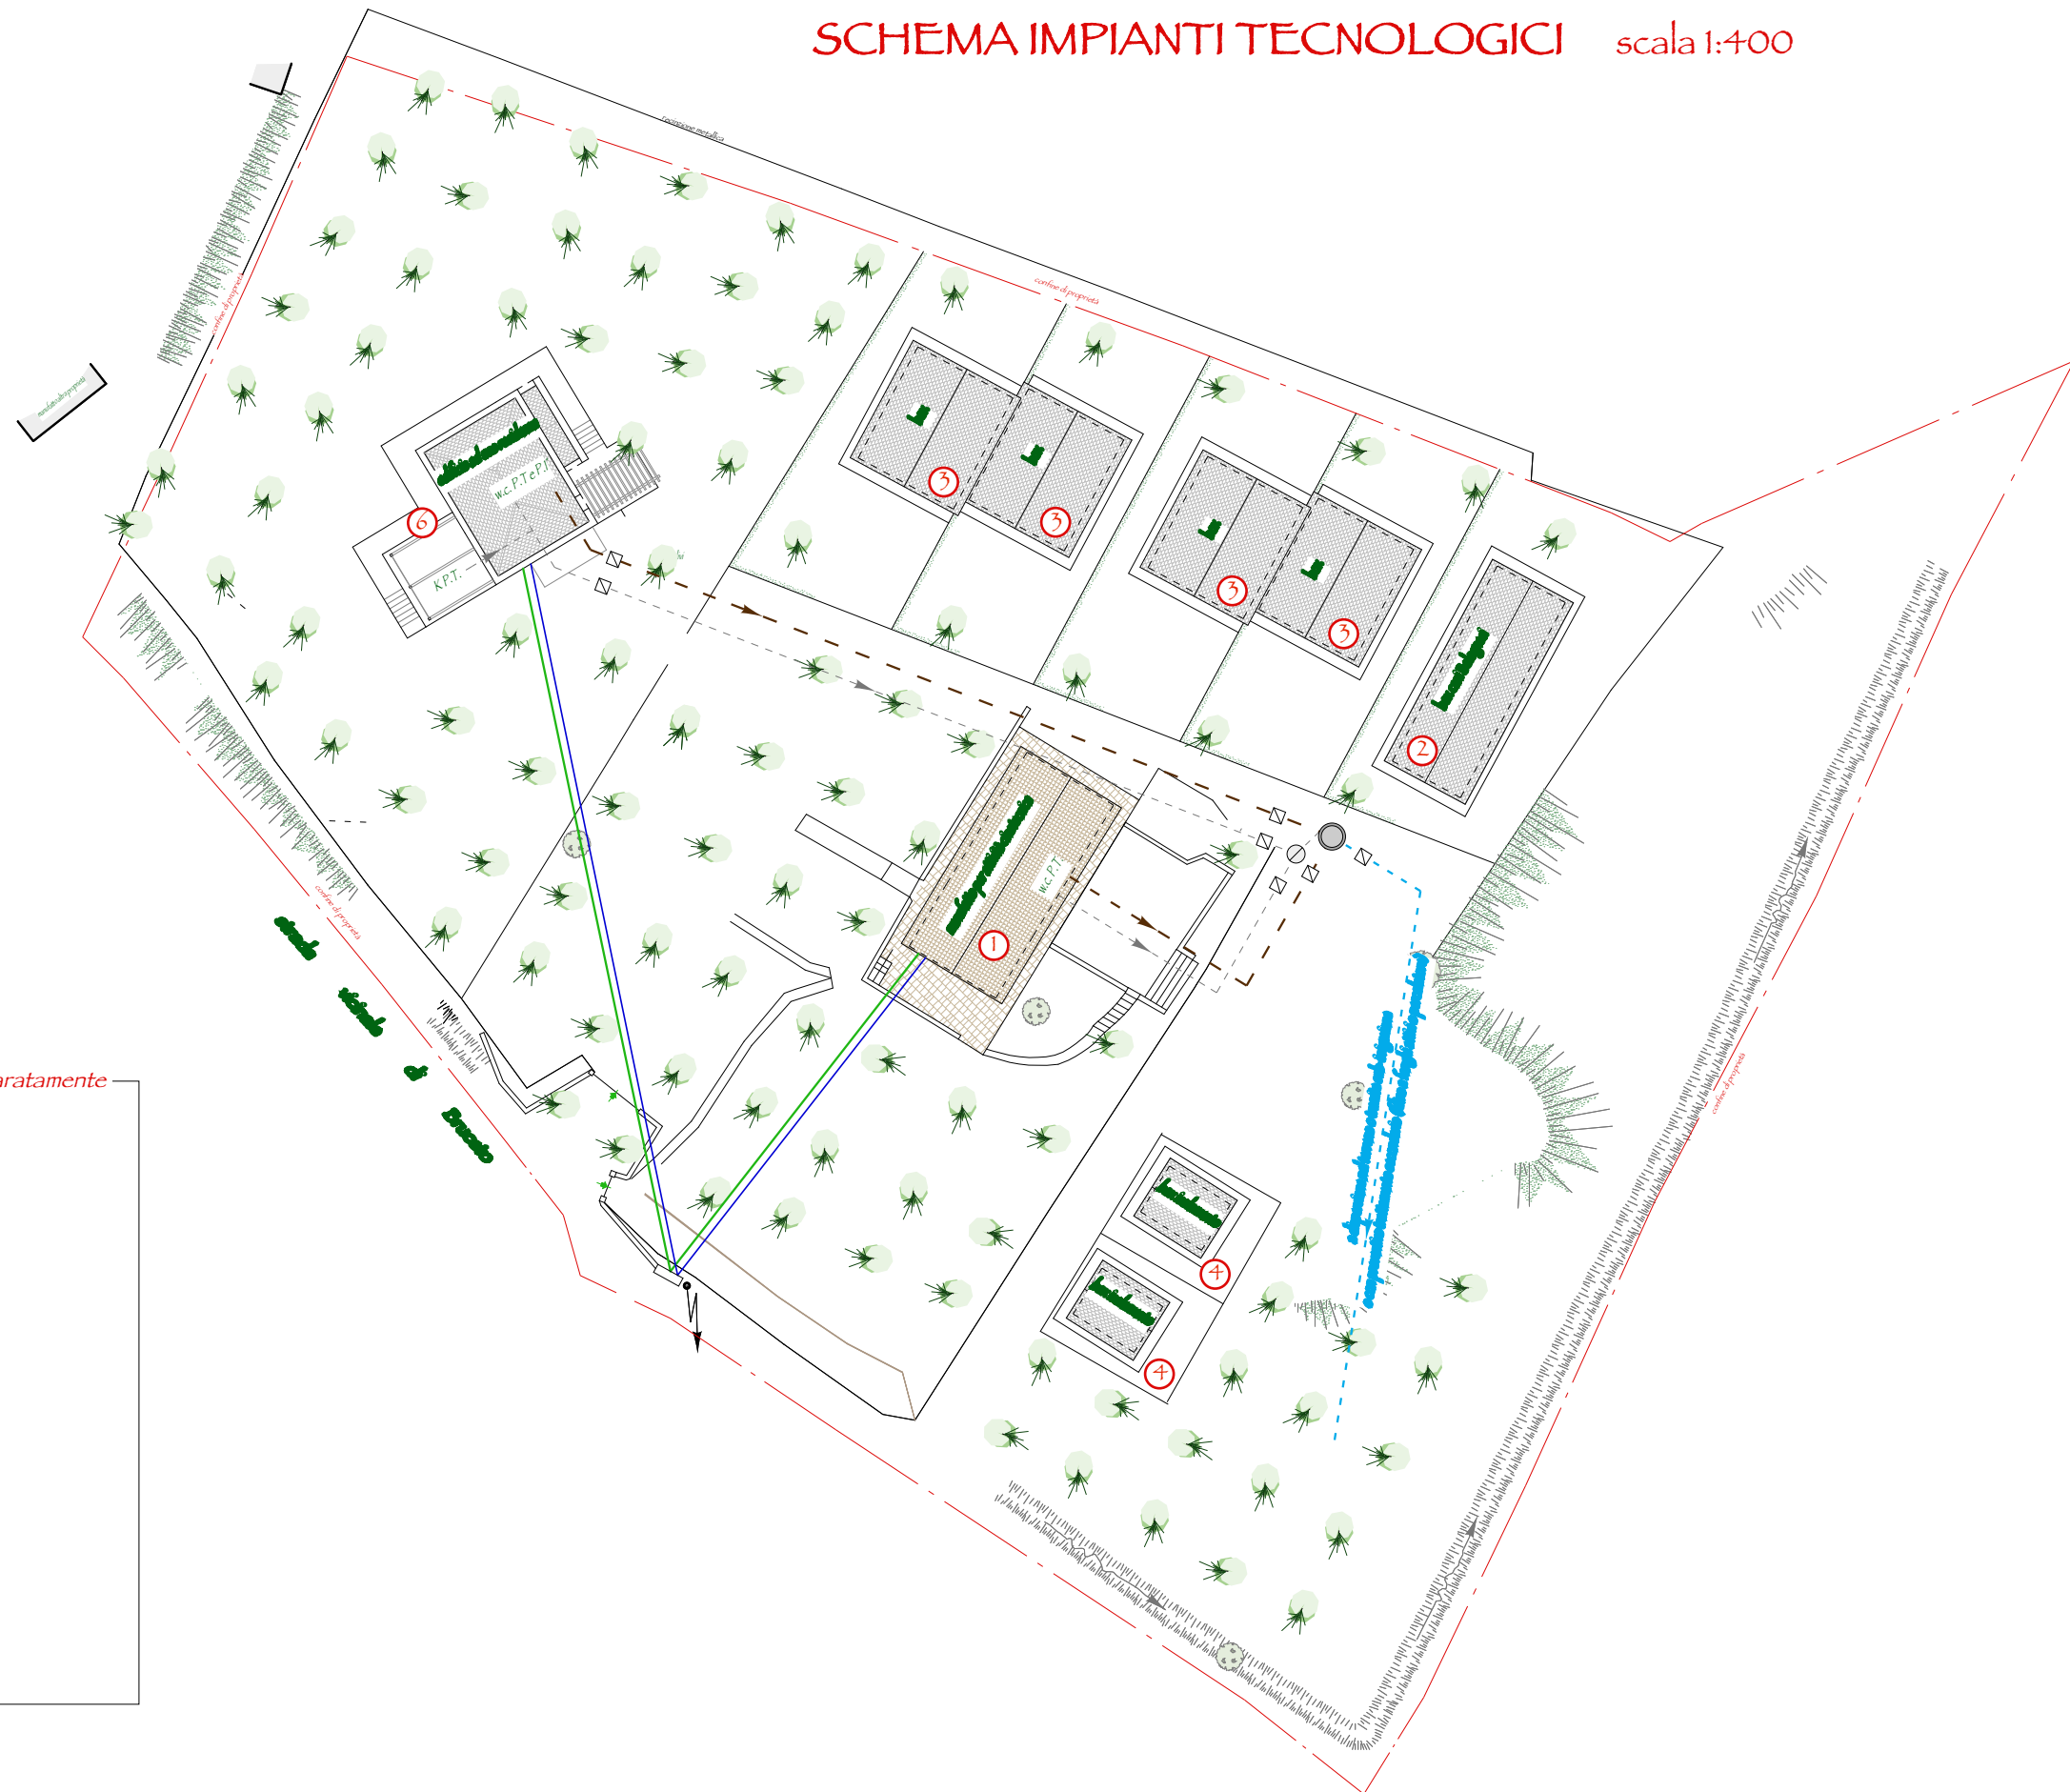

LEGENDA *(le acque meteoriche verranno mandate separatamente a dispersione nel terreno)*

-  fossa biologica tipo Imhoff
-  pozzetto degrassatore
-  pozzetto d'ispezione
-  condotta acquedotto pubblico
-  condotta energia elettrica
-  fognatura acque saponose
-  fognatura acque nere
-  fognatura acque miste (nere e saponose) trattate