



Dott. Filippo Nannucci

ARCHITETTO



COMUNE DI CERTALDO

elaborato
INTEGRATO

in data **- 8 APR 2008**

Allegato 13/31 alla deliberazione

n. 80/ cc del 29.09.08

Tipo di opera : PIANO DI RECUPERO DI UN COMPARTO 4B2.

Committente : Sig.ri SANNI DINO E GRILLI MARIA

Ubicazione : Via Del Ponte Vecchio - Certaldo (FI)

OGGETTO : DIMOSTRAZIONE SUPERFICI E VOLUMI
STATO SOVRAPPONTO.
(TAVOLA CHE ANNULLA E SOSTITUISCE LA
PRECEDENTE TAV.n°9
DEL LUGLIO 2004)

TAVOLA

9

SCALA : 1:200

DATA : APRILE 2005

I PROPRIETARI :

*Sanni Dino
Grilli Maria*

IL TECNICO :




STUDIO : Viale G. Matteotti n°103 - 50052 CERTALDO (FI)

Tel. 0571/652395 Fax. 0571/667360


e-mail: studiocinelli@libero.it



PIANO INTERRATO

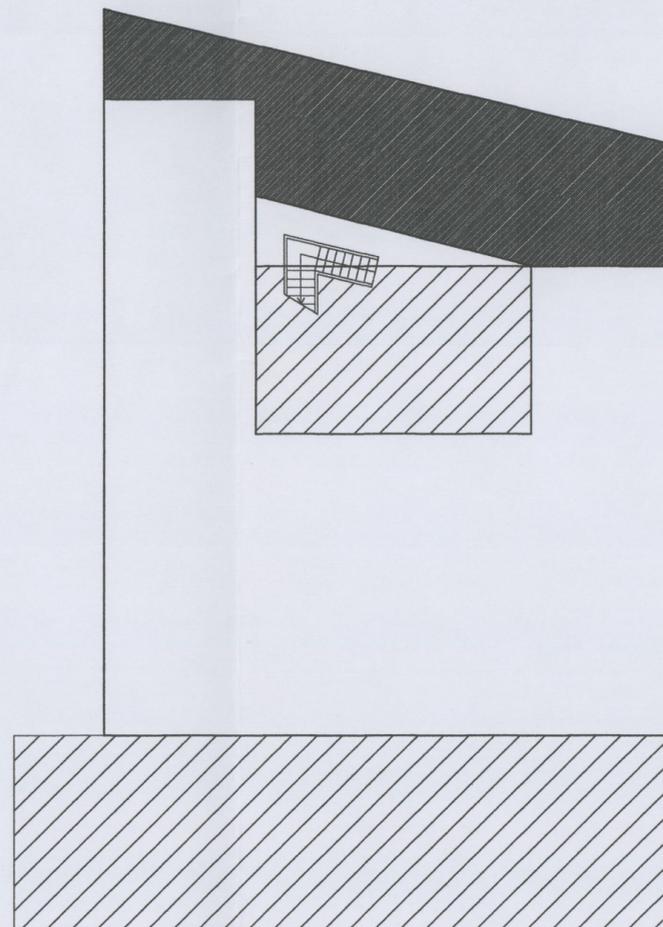

PIANO TERRA

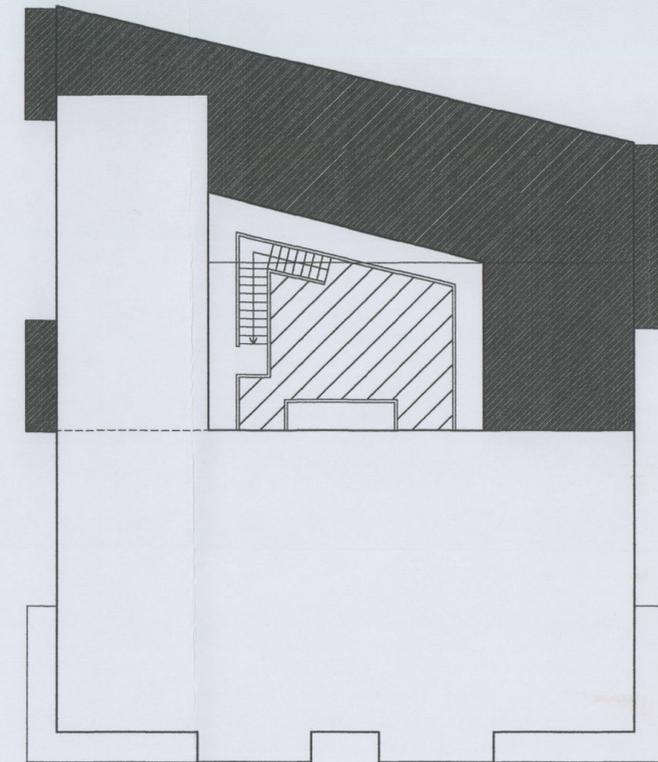

PIANO PRIMO

RIEPILOGO:

SUPERFICIE:

- STATO ATTUALE mq.903,62
- STATO VARIATO mq.909,21

VOLUME:

- STATO ATTUALE mc.2.884,91
- STATO VARIATO mc.2.744,44