



Dott. Filippo Nannucci

ARCHITETTO



COMUNE DI CERTALDO

elaborato
INTEGRATO

in data 8 APR 2008

Allegato 16/31 alla deliberazione
n. 80/CC del 29.09.08

Tipo di opera : PIANO DI RECUPERO DI UN COMPARTO 4B2.

Committente : Sig.ri SANNI DINO E GRILLI MARIA

Ubicazione : Via Del Ponte Vecchio - Certaldo (FI)

OGGETTO: PROSPETTI
- Stato Attuale -

TAVOLA

12


SCALA : 1:100

DATA : LUGLIO 2004


I PROPRIETARI :

IL TECNICO :


STUDIO : Viale G. Matteotti n°103 - 50052 CERTALDO (FI)
Tel. 0571/652395 Fax. 0571/667360
e-mail: studiocinelli@libero.it

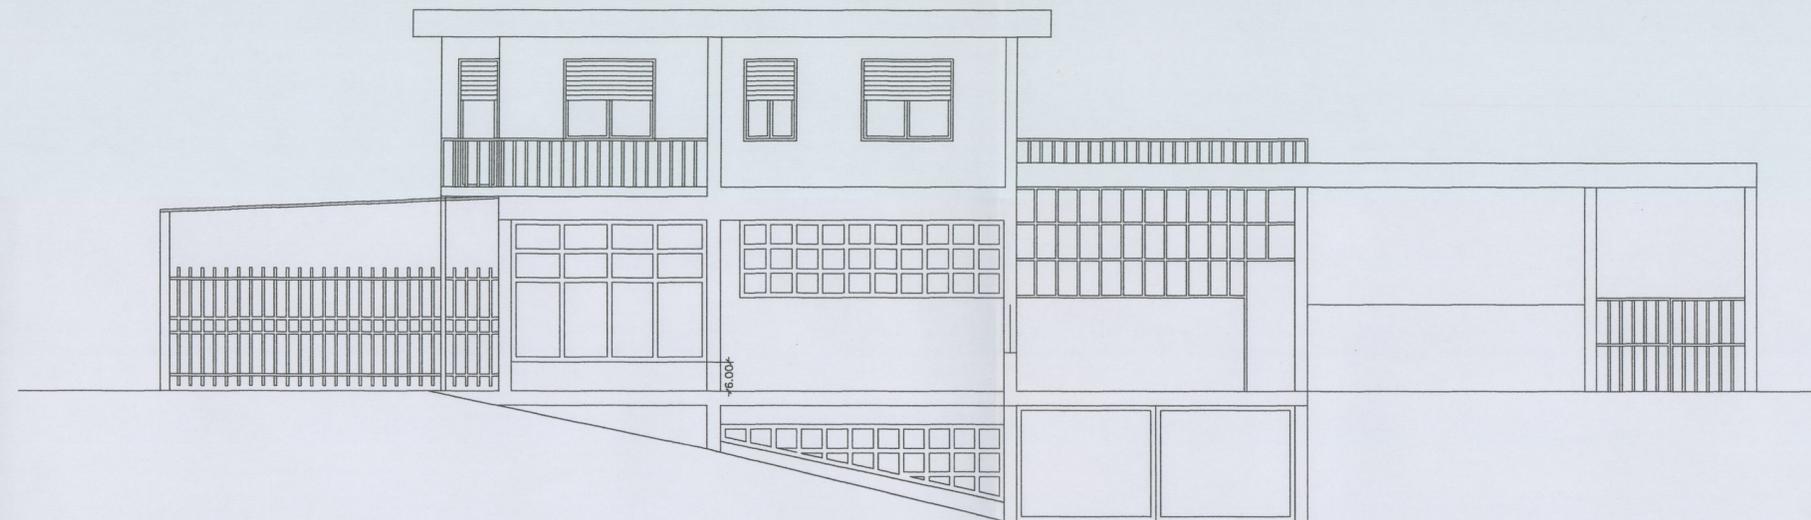

PROSPETTO FRONTALE

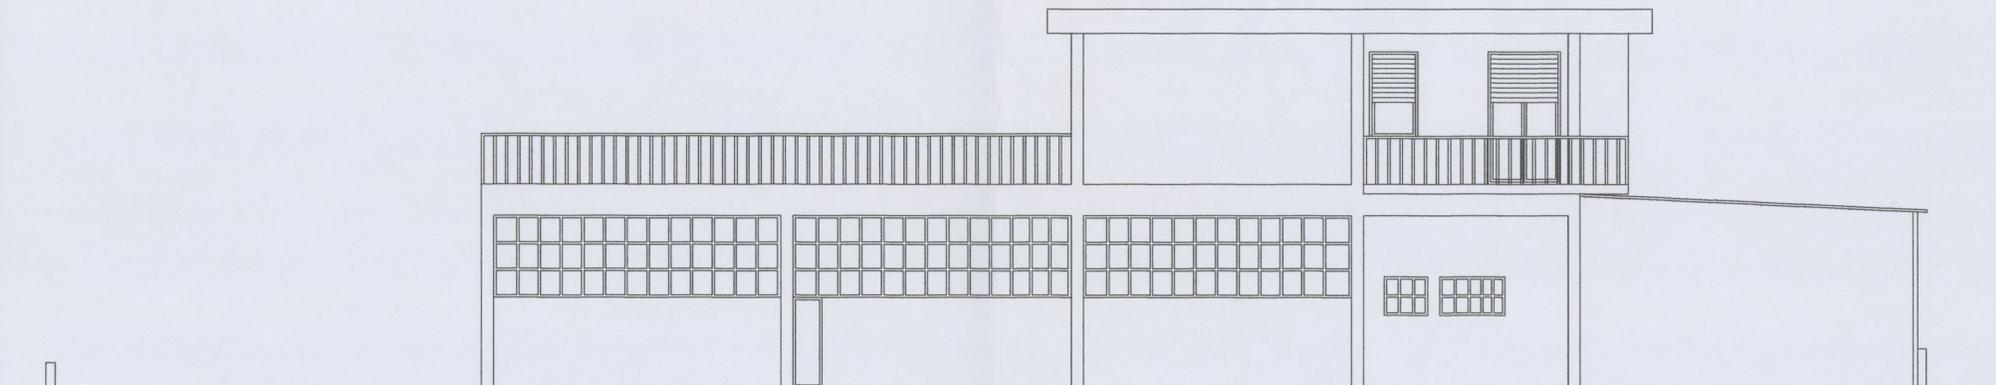

PROSPETTO RETRO

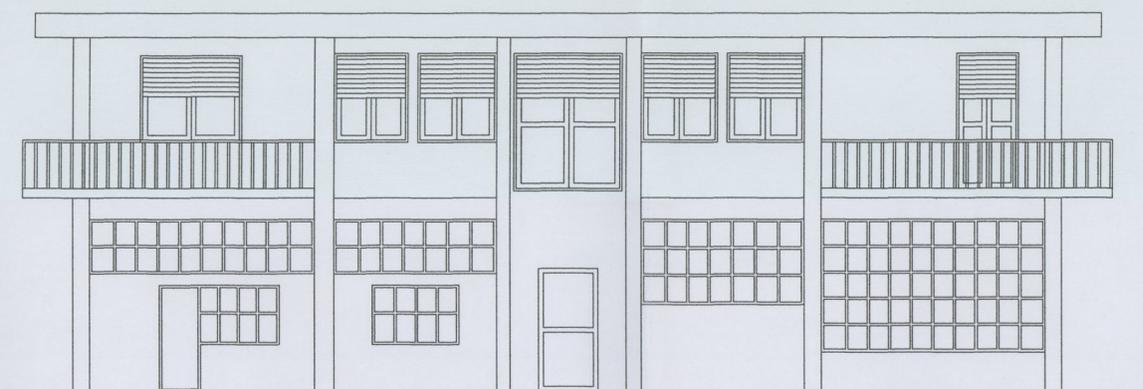

PROSPETTO LATO SINISTRO



PROSPETTO LATO DESTRO