



Dott. Filippo Nannucci
ARCHITETTO

Allegato 17/31 alla deliberazione
n. 80/CC del 29.09.08 integrata il 27/7/05
realizzato C.O.

Tipo di opera : PIANO DI RECUPERO DI UN COMPARTO 4B2.

Committente : Sig.ri SANNI DINO E GRILLI MARIA

Ubicazione : Via Del Ponte Vecchio - Certaldo (FI)

OGGETTO: PROGETTO PRELIMINARE DEL
FABBRICATO:
PIANTE, SEZIONE E PROSPETTI.
(TAVOLA CHE ANNULLA E SOSTITUISCE LA
PRECEDENTE TAV.n°13 DELL'APRILE 2005)

TAVOLA
13

SCALA : 1:200

DATA : LUGLIO 2005


I PROPRIETARI :

*Sanni
Grilli Maria*


IL TECNICO :




STUDIO : Viale G. Matteotti n°103 - 50052 CERTALDO (FI)
Tel. 0571/652395 Fax. 0571/667360
e-mail: studiocinelli@libero.it

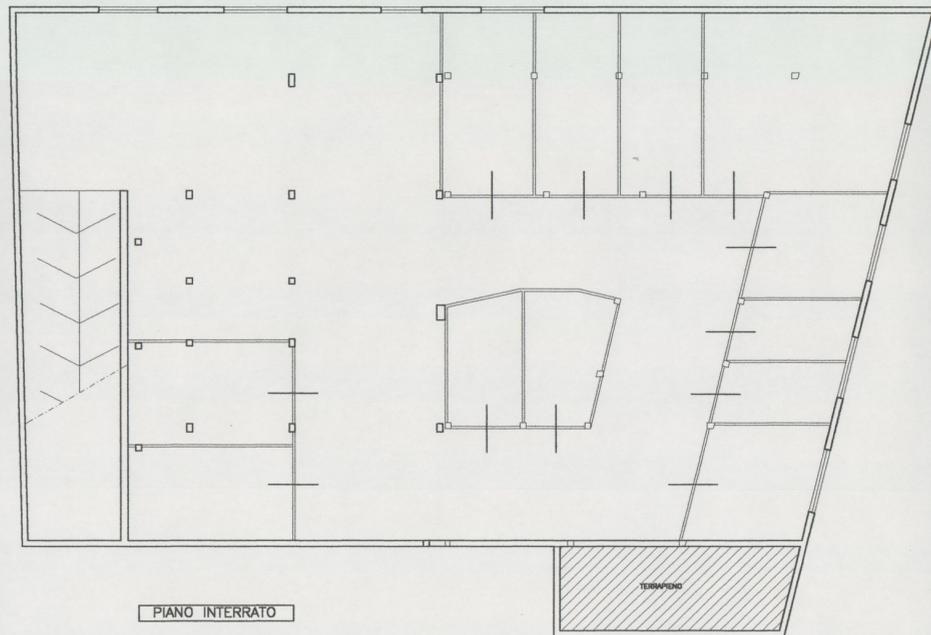


PIANO INTERRATO

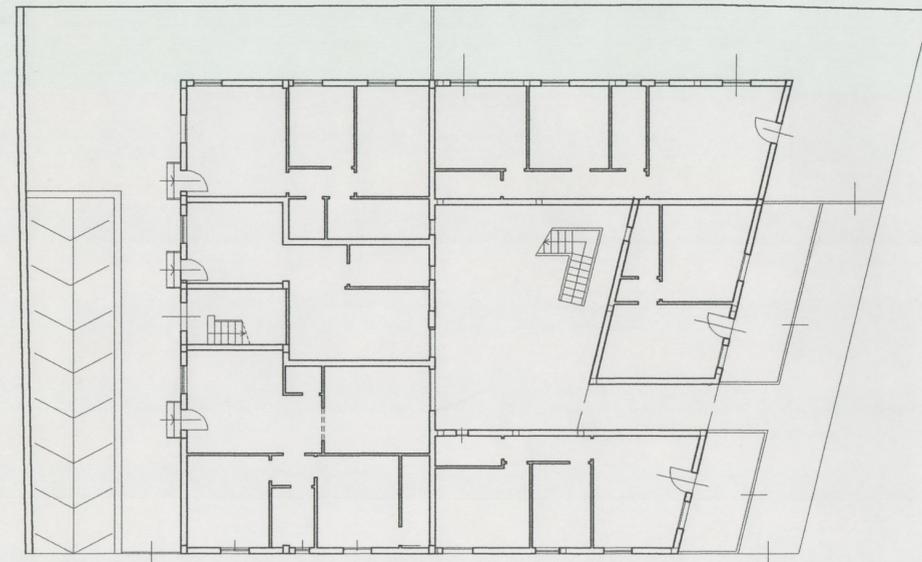

PIANO TERRA

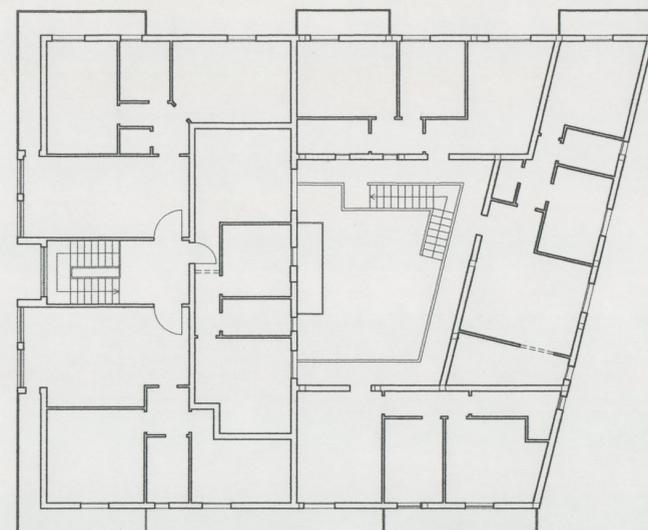

PIANO PRIMO

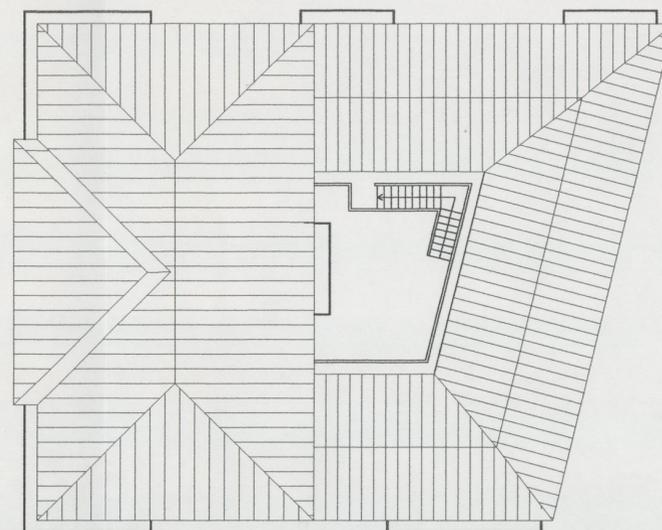

PIANO COPERTURA



SEZIONE



PROSPETTO FRONTALE



PROSPETTO LATO SINISTRO



PROSPETTO RETRO



PROSPETTO LATO DESTRO