



Dott. Filippo Nannucci

ARCHITETTO



COMUNE DI CERTALDO

elaborato  
**INTEGRATO**

in data - 8 APR 2008

Allegato 18/31 alla deliberazione  
n. 80/CC del 29.09.08

Tipo di opera : PIANO DI RECUPERO DI UN COMPARTO 4B2.

Committente : Sig.ri SANNI DINO E GRILLI MARIA

Ubicazione : Via Del Ponte Vecchio - Certaldo (FI)

OGGETTO : VERIFICA L.122/89.

(TAVOLA CHE ANNULLA E SOSTITUISCE LA  
PRECEDENTE TAV.n°16  
DEL LUGLIO 2004)

TAVOLA

14

SCALA : 1:200

DATA : APRILE 2005

I PROPRIETARI:


*Sanni Dino  
Grilli Maria*

IL TECNICO



STUDIO : Viale G. Matteotti n°103 - 50052 CERTALDO (FI)

Tel. 0571/652395 Fax. 0571/667360  
e-mail: studiocinelli@libero.it

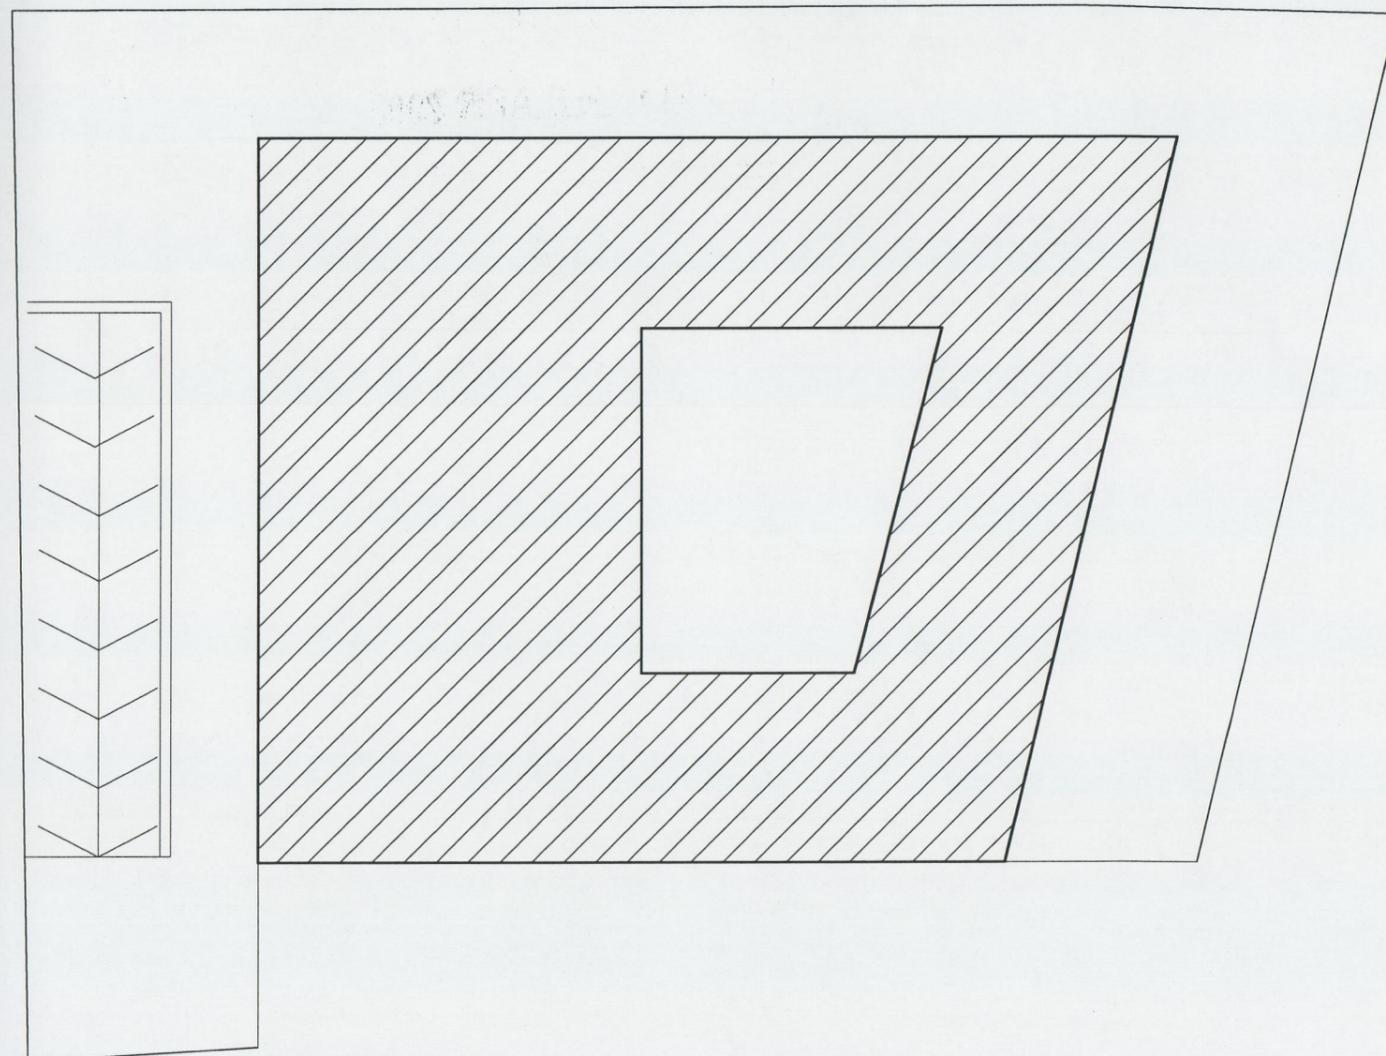

VIA PONTE VECCHIO

**DIMOSTRAZIONE L.122/89**

VOLUME FABBRICATO=MC.2.744,44  
SUPERFICIE DA DESTINARSI A PARCHEGGIO  
DI CUI ALLA L.122/89 (10%)=MQ.274,44  
SUPERFICIE PIANO INTERRATO  
DESTINATO A PARCHEGGI=MQ.780,84