

Dott. Filippo Nannucci

ARCHITETTO



COMUNE DI CERTALDO

elaborato  
**INTEGRATO**

in data - 8 APR 2008

Allegato 22/31 alla deliberazione  
n. 80/CC del 29.09.08

Tipo di opera : PIANO DI RECUPERO DI UN COMPARTO 4B2.

Committente : Sig.ri SANNI DINO E GRILLI MARIA

Ubicazione : Via Del Ponte Vecchio - Certaldo (FI)

OGGETTO : VERIFICA STANDARDS URBANISTICI  
ART.3 D.M.1444/68  
(ANNULLA E SOSTITUISCE LA  
PRECEDENTE TAV.N°18 DELL'  
APRILE 2005)

TAVOLA

**18**


SCALA : 1:200

DATA : LUGLIO 2005

I PROPRIETARI :

*Sanni Dino  
Grilli Maria*


IL TECNICO :

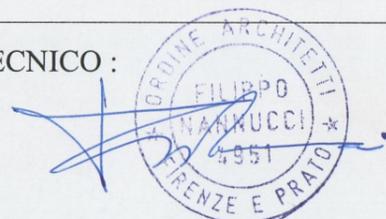

STUDIO : Viale G. Matteotti n°103 - 50052 CERTALDO (FI)

Tel. 0571/652395 Fax. 0571/667360

e-mail: studiocinelli@libero.it

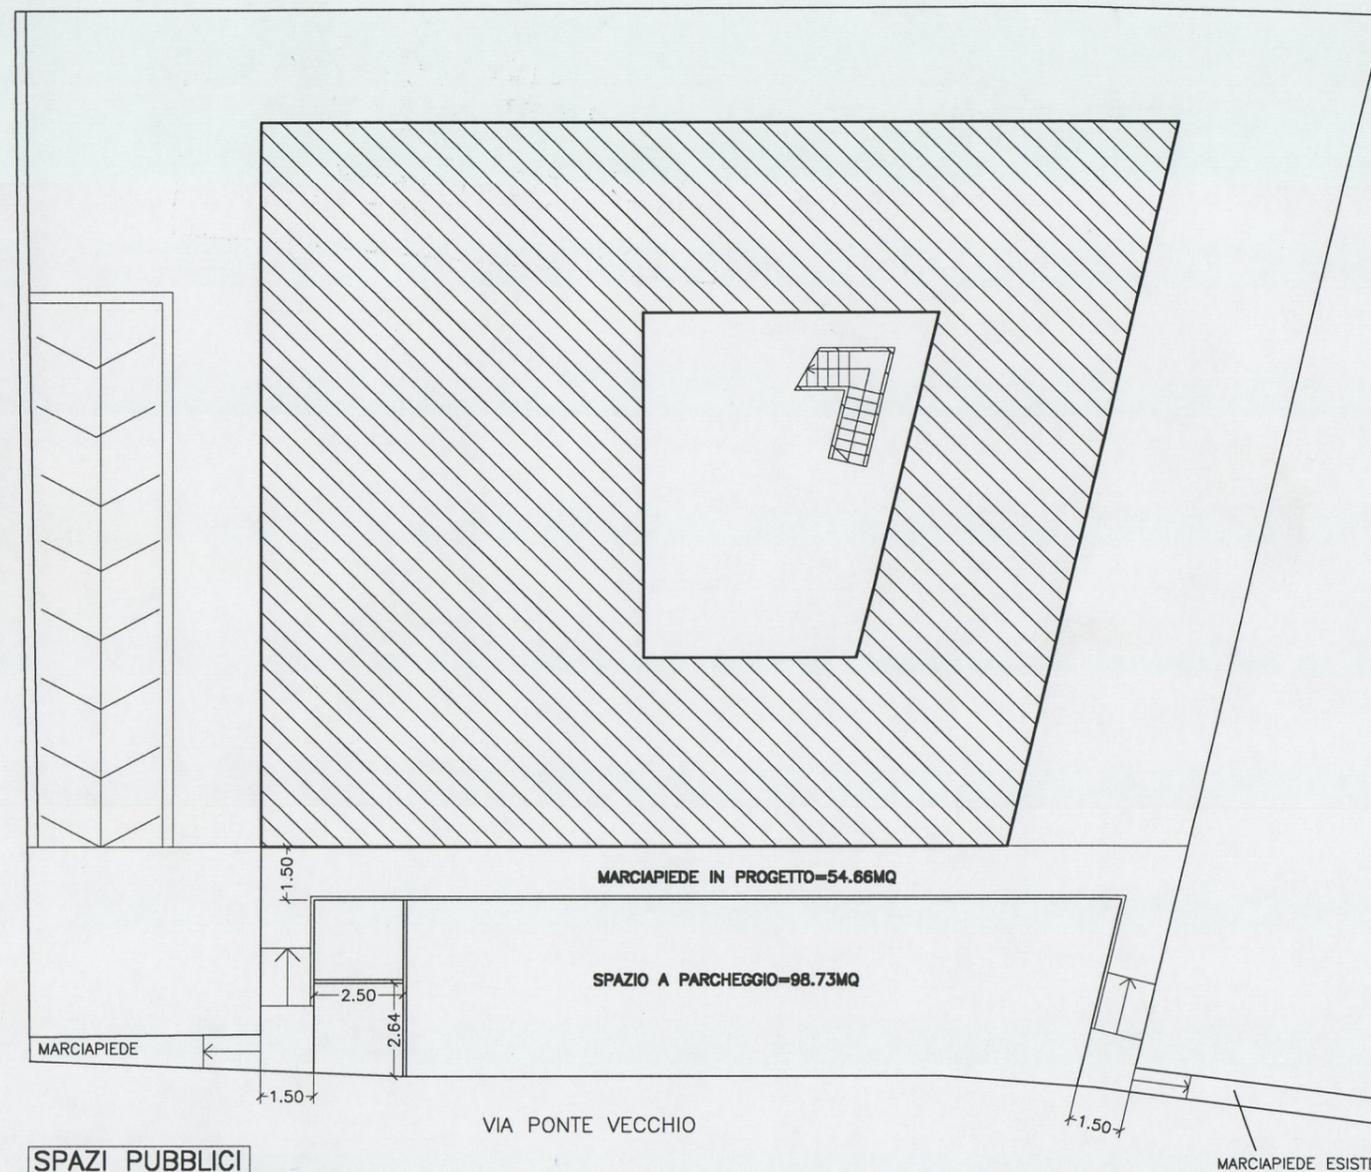

**SPAZI PUBBLICI**

MARCIPIEDE= MQ.54,66

PARCHEGGIO= MQ.98,73

**TOTALE=MQ.153,39**

**VERIFICA STANDARDS URBANISTICI**

VOLUME IN PROGETTO=MC.2.744,44

ABITANTI EQUIVALENTI=MC.2.744,44/80=N°34,30

SUPERFICIE DA DESTINARSI A PARCHEGGIO PUBBLICO=MQ.2,5 AD ABITANTI EQUIVALENTE=  
=MQ.2,5X34,30=MQ.85,75

SUP. A PARCHEGGIO PUBBLICO IN PROGETTO=MQ.98,73

**MQ.98,73>MQ.85,75 PARCHEGGI PUBBLICI VERIFICATI**

SUPERFICIE DA DESTINARSI A SPAZI PUBBLICI=

=MQ.(18,00-2,5)=15,50 AD ABITANTI EQUIVALENTE=

=MQ.15,5X34,30=MQ.531,65

**MQ.531,65 SPAZI PUBBLICI SARANNO MONETIZZATI**