

Dott. Filippo Nannucci  
ARCHITETTO

Allegato 531 alla deliberazione  
n. 80/CC del 29.09.08

Tipo di opera : PIANO DI RECUPERO DI UN COMPARTO 4B2.

Committente : Sig.ri SANNI DINO , GRILLI MARIA

Ubicazione : Via Del Ponte Vecchio - Certaldo (FI)

OGGETTO : PLANIMETRIE:  
CATASTALE E P.R.G.

TAVOLA

1

SCALA : 1:2000

DATA : LUGLIO 2004

I PROPRIETARI :

*Sanni Dino*  
*Grilli Maria*


IL TECNICO :



STUDIO : Viale G. Matteotti n°103 - 50052 CERTALDO (FI)  
Tel. 0571/652395 Fax. 0571/667360  
e-mail: studiocinelli@libero.it



PIANO REGOLATORE GENERALE  
ZONA 4B2/a

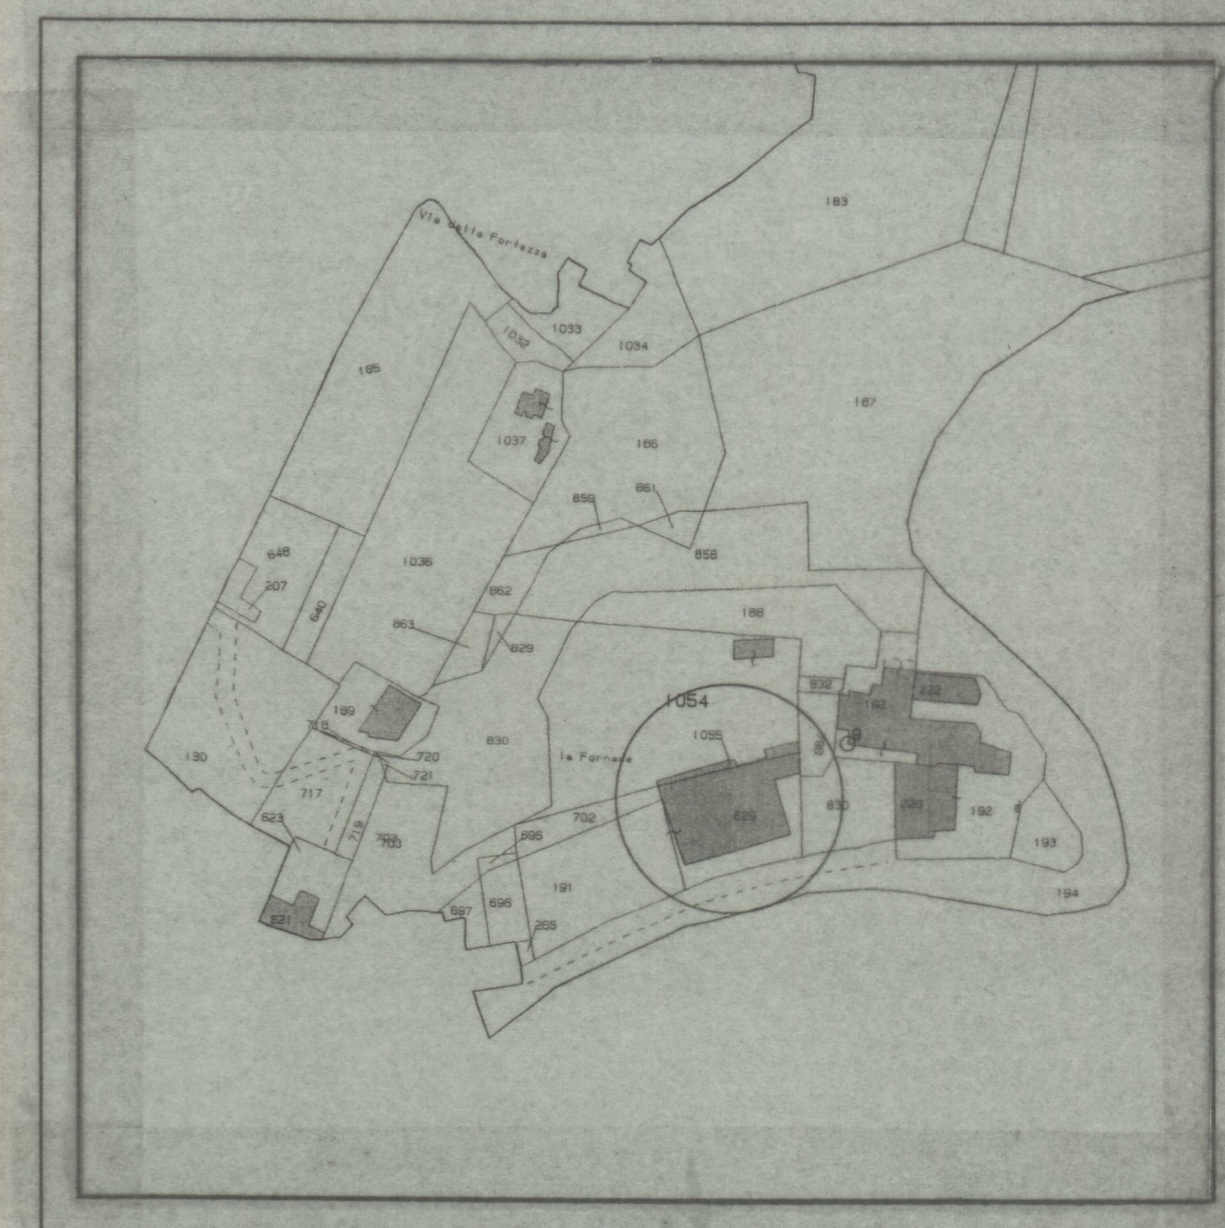

ESTRATTO CATASTALE  
Fg.50 P.lle 629-1055-1054