



Dott. Filippo Nannucci
ARCHITETTO

Allegato 6/31 alla deliberazione
n. 80/CC del 29.09.08

Tipo di opera : PIANO DI RECUPERO DI UN COMPARTO 4B2.

Committente : Sig.ri SANNI DINO E GRILLI MARIA

Ubicazione : Via Del Ponte Vecchio - Certaldo (FI)

OGGETTO : SOVRAPPOSTO:
PLANIMETRIE CATASTALE E P.R.G.

TAVOLA

2

SCALA : 1:500

DATA : LUGLIO 2004


I PROPRIETARI :

Sanni Dino
Maria Grilli

IL TECNICO :



STUDIO : Viale G. Matteotti n°103 - 50052 CERTALDO (FI)
Tel. 0571/652395 Fax. 0571/667360
e-mail: studiocinelli@libero.it

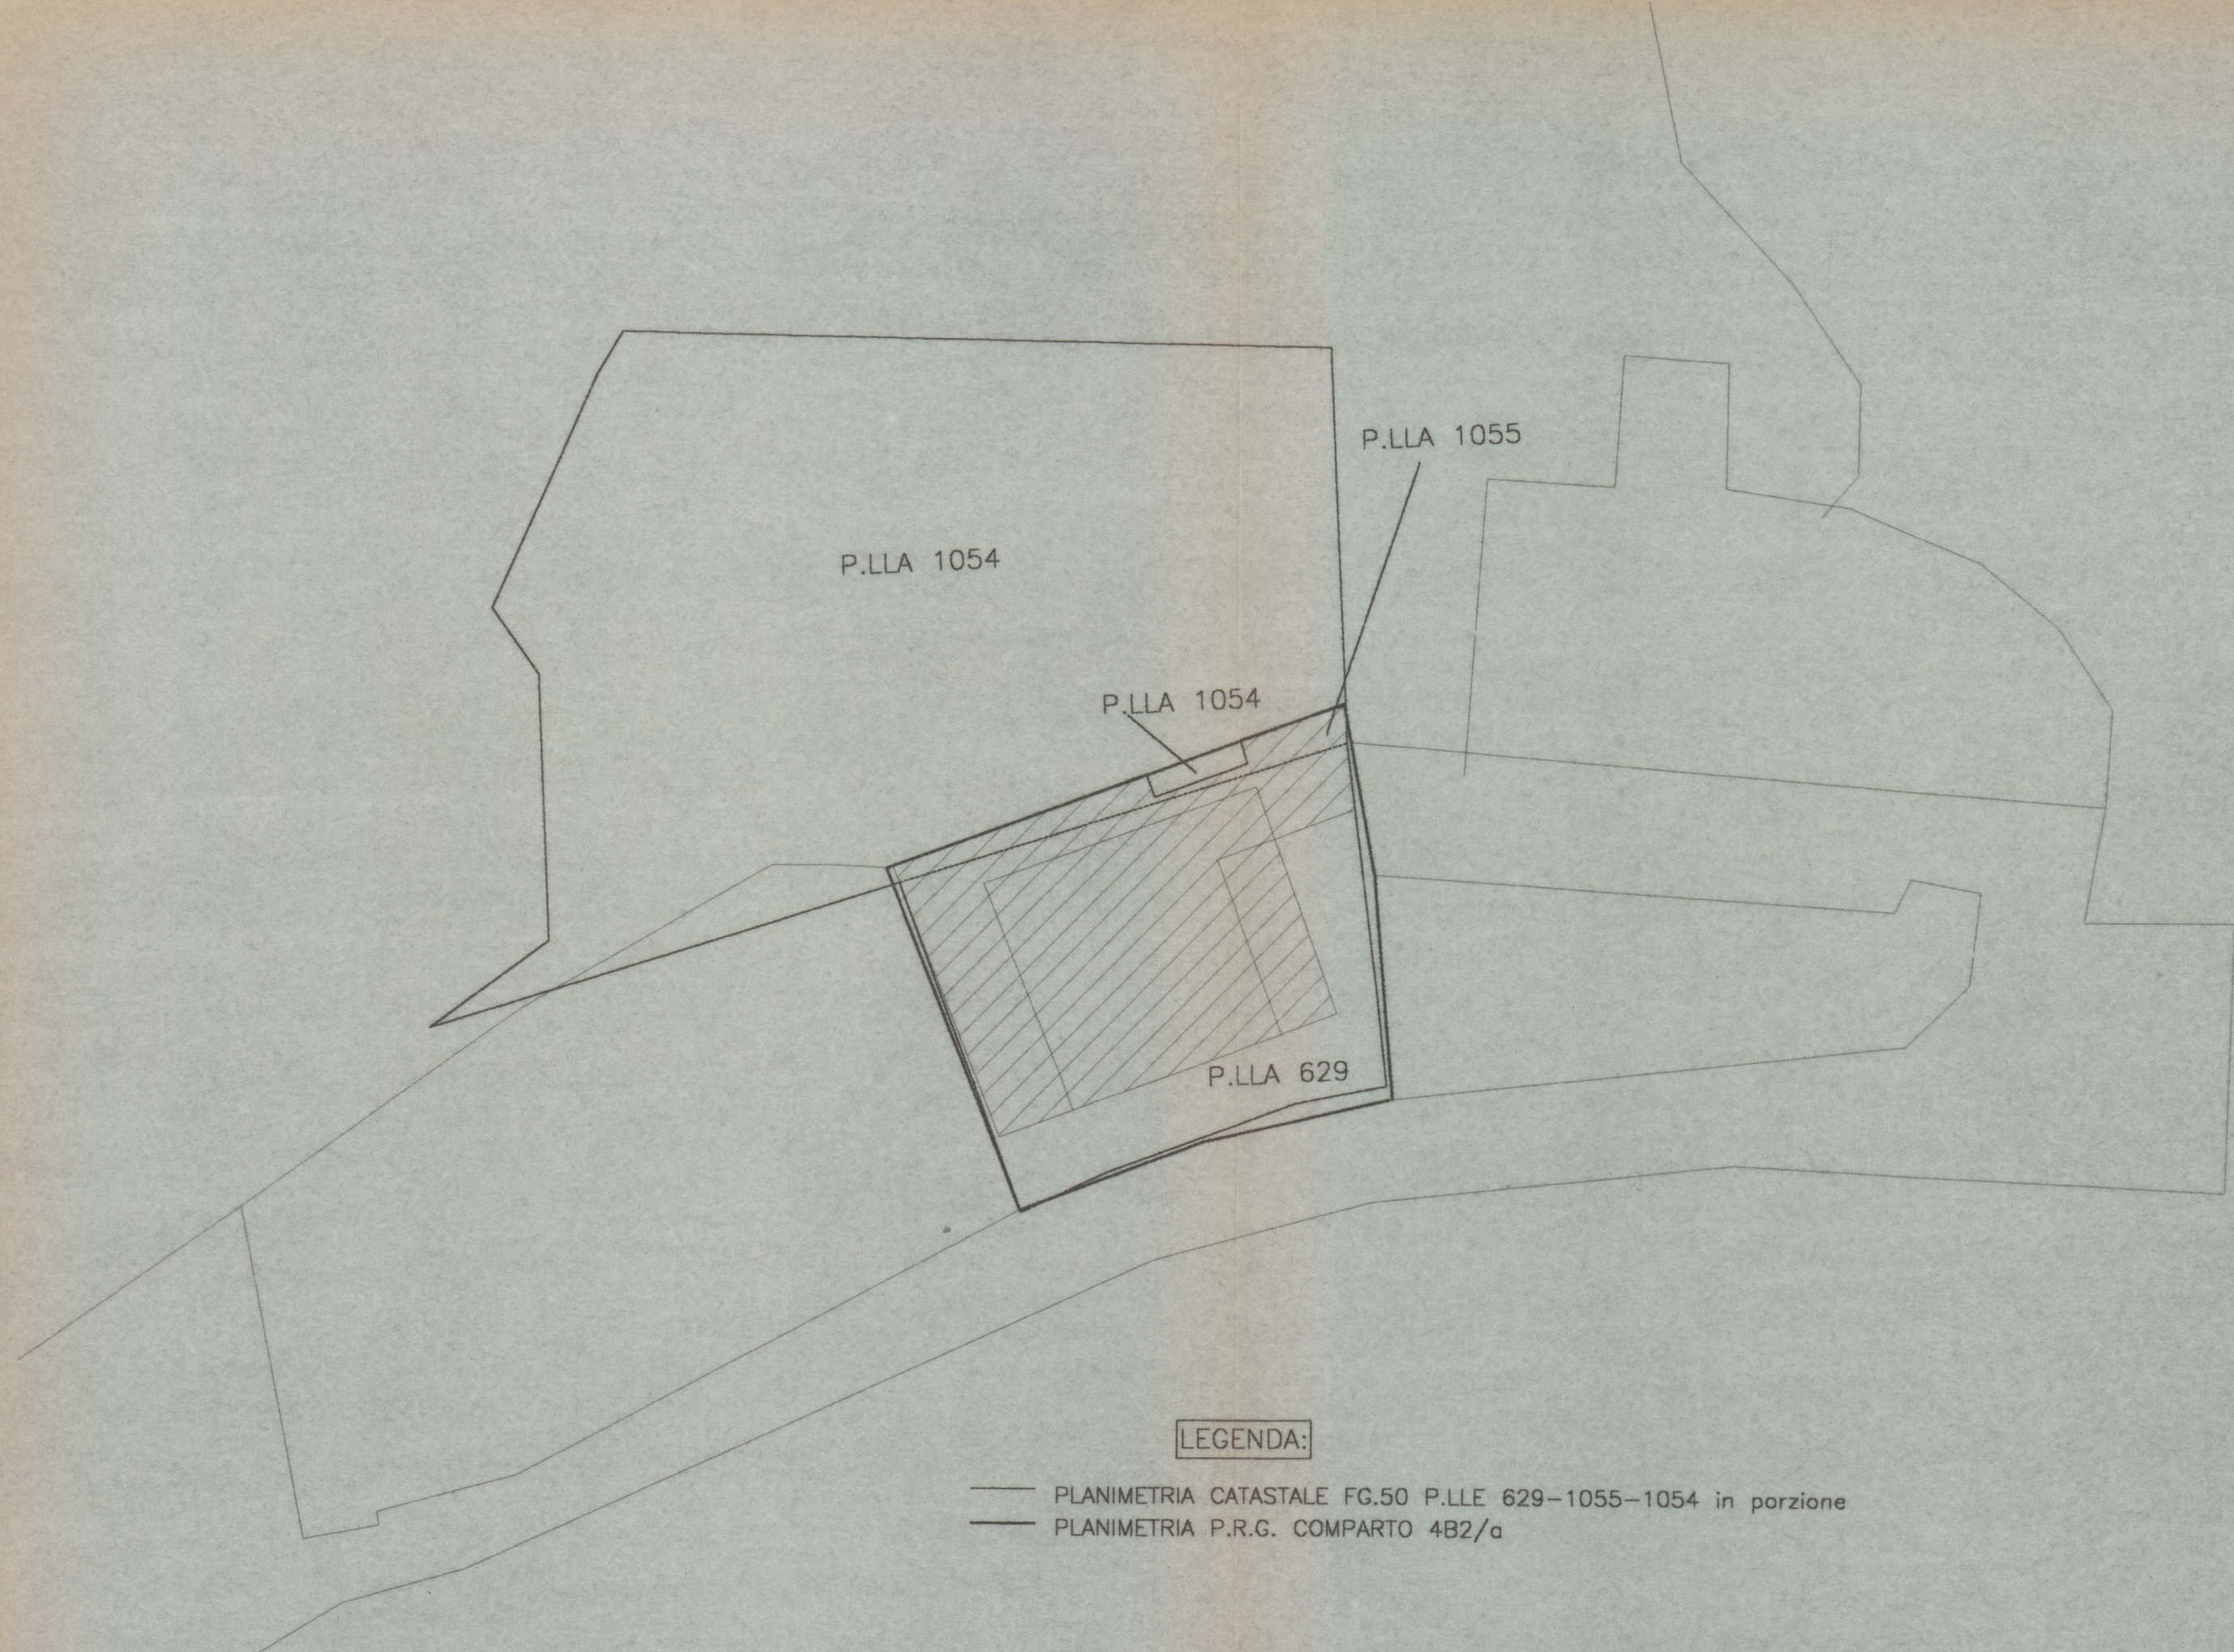

LEGENDA:

- PLANIMETRIA CATASTALE FG.50 P.LLE 629-1055-1054 in porzione
- - - PLANIMETRIA P.R.G. COMPARTO 4B2/a