

Allegato 7/31 alla deliberazione

n. 80/ ec del 29.09.08



Dott. Filippo Nannucci
ARCHITETTO

INTEGRATA il 22 OTT 2004
richiesta VTC

Tipo di opera : PIANO DI RECUPERO DI UN COMPARTO 4B2.
Committente : Sig.ri SANNI DINO E GRILLI MARIA
Ubicazione : Via Del Ponte Vecchio - Certaldo (FI)

OGGETTO : INDIVIDUAZIONE DELL'AREA EFFETTIVA
D'INTERVENTO E NORME TECNICHE
DI ATTUAZIONE.

TAVOLA
3


SCALA : 1:500

DATA : LUGLIO 2004

I PROPRIETARI :
Sanni Dino
Grilli Maria

IL TECNICO :

STUDIO : Viale G. Matteotti n°103 - 50052 CERTALDO (FI)
Tel. 0571/652395 Fax. 0571/667360
e-mail: studiocinelli@libero.it

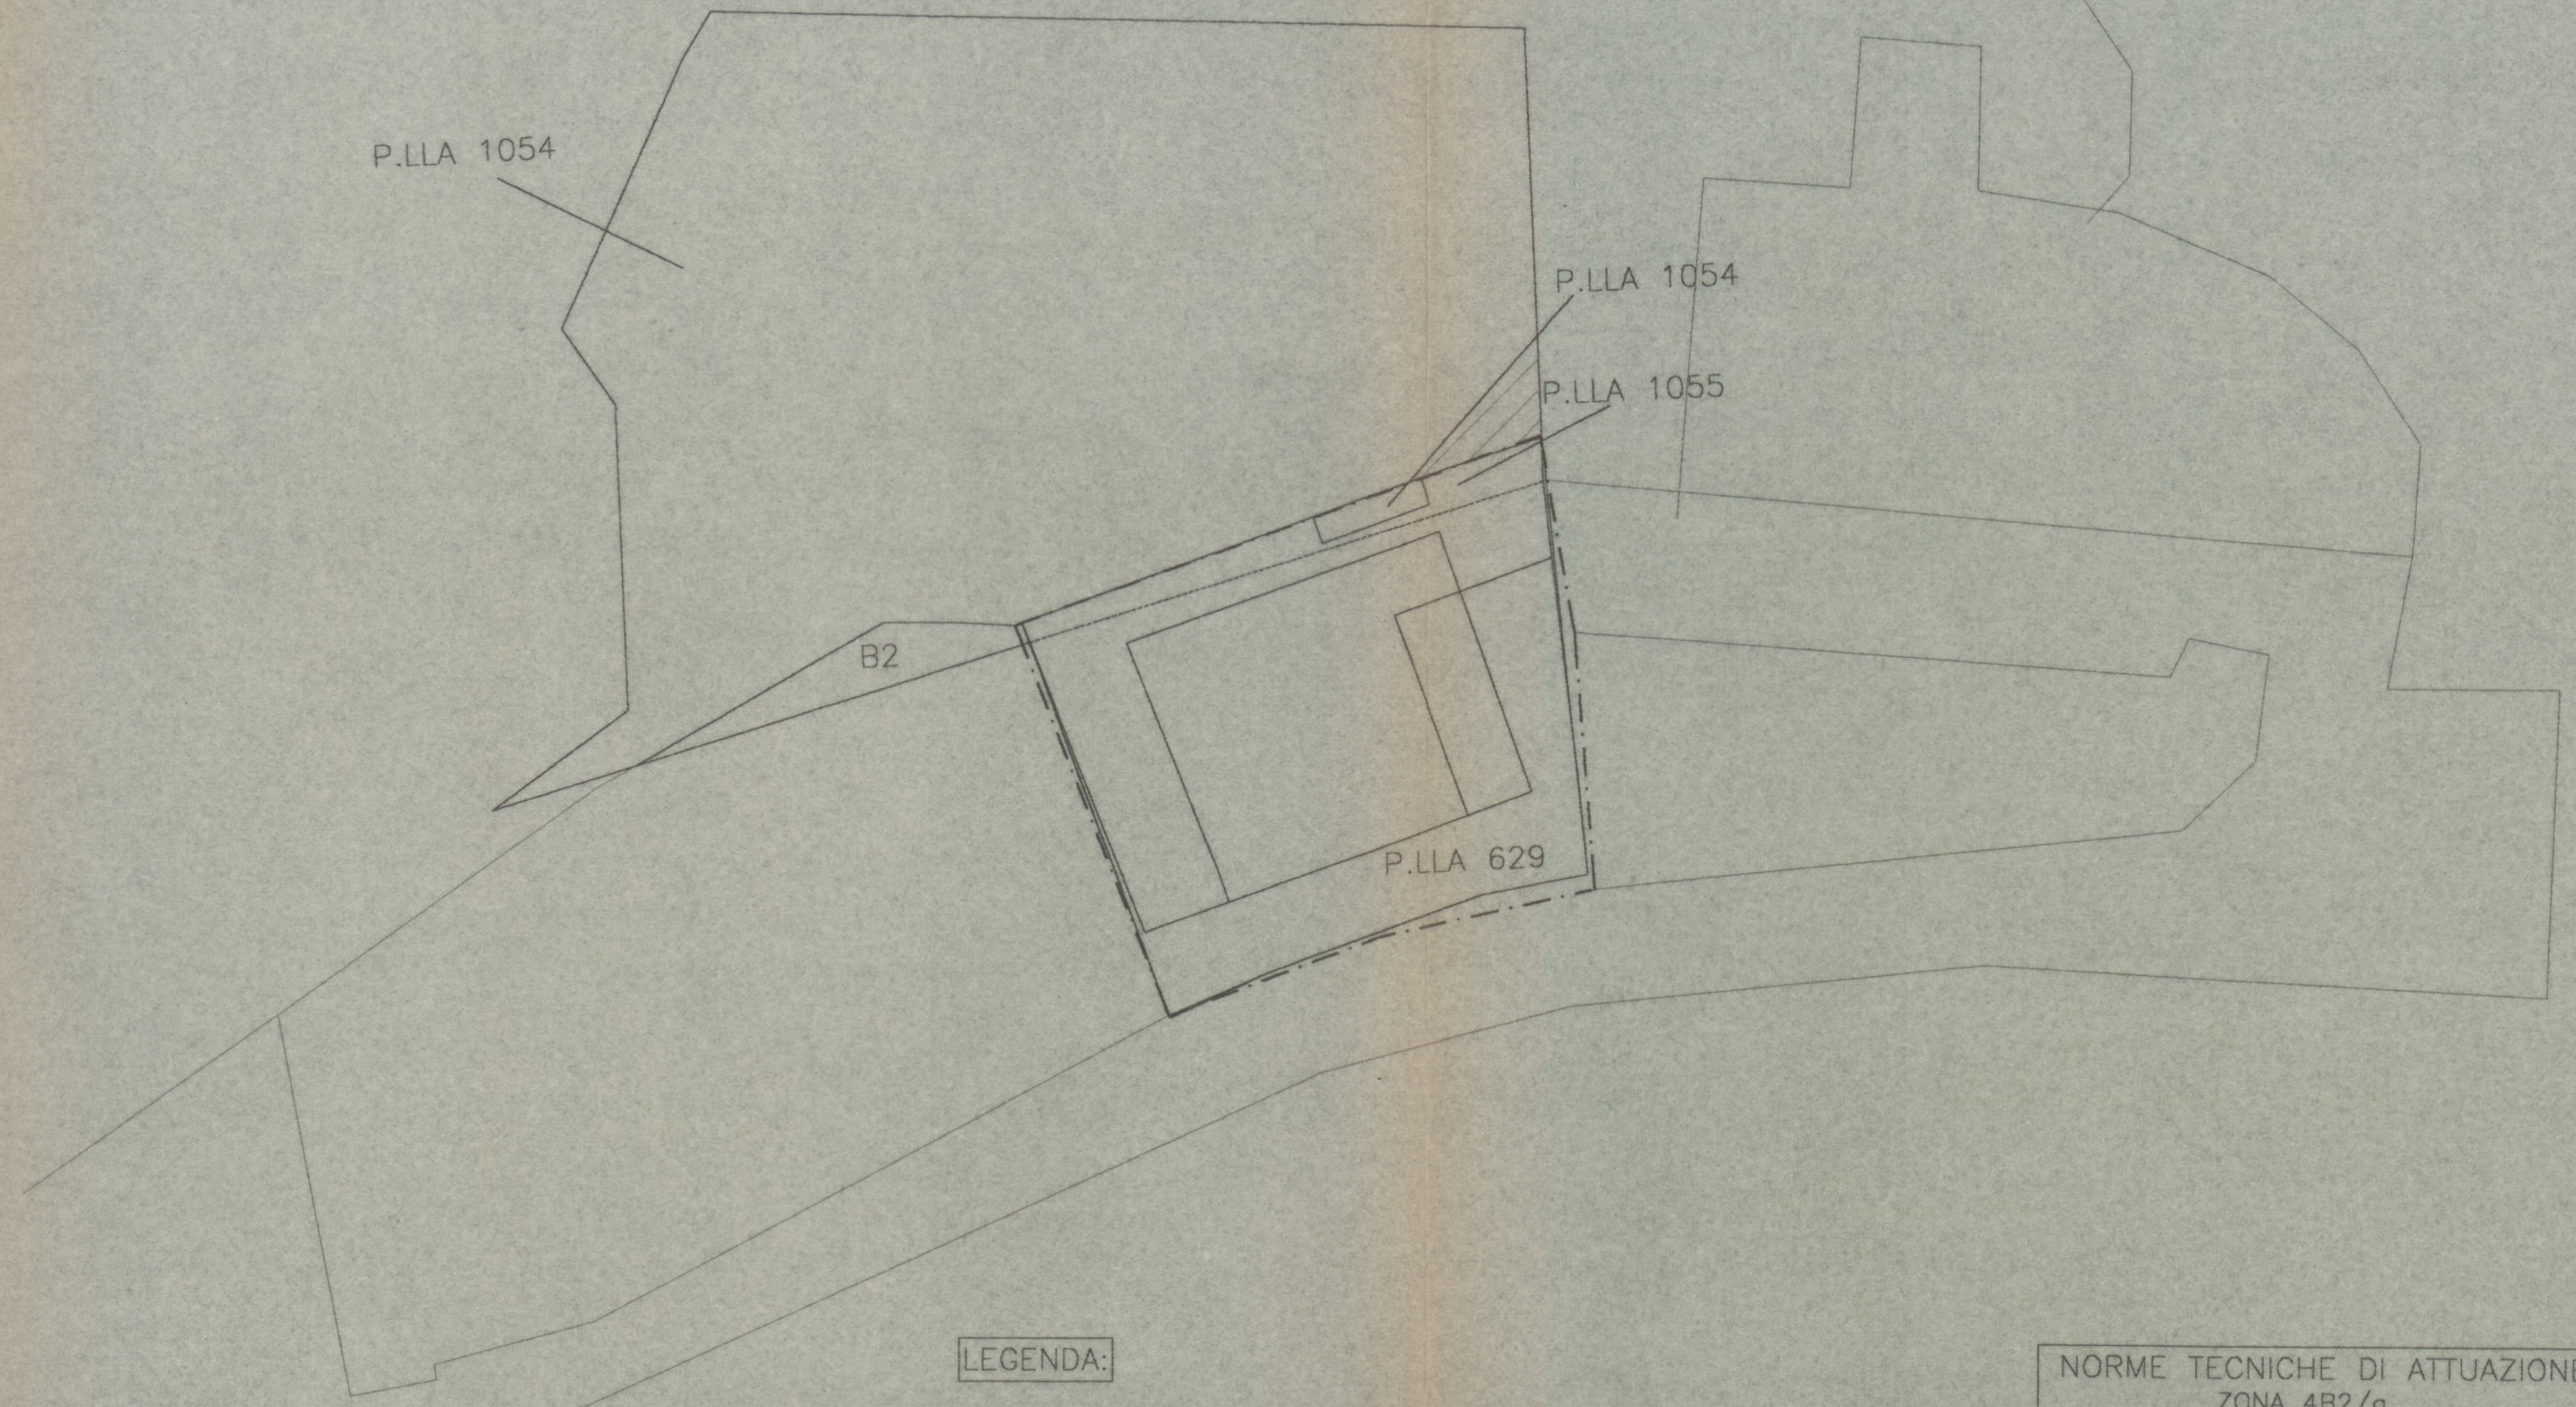

LEGENDA:

- PLANIMETRIA CATASTALE FG.50 P.LLE 629-1055-1054 in porzione
- - - PLANIMETRIA P.R.G. COMPARTO 4B2/a
- AREA EFFETTIVA D'INTERVENTO

NORME TECNICHE DI ATTUAZIONE:
ZONA 4B2/a
ART.14
"SOTTOZONE B2 DI RISTRUTTURAZIONE O
DI RECUPERO"