

Dott. Filippo Nannucci
ARCHITETTO

Allegato 8/31 alla deliberazione
n. 80/CC del 29.09.08

Tipo di opera : PIANO DI RECUPERO DI UN COMPARTO 4B2.

Committente : Sig.ri SANNI DINO E GRILLI MARIA

Ubicazione : Via Del Ponte Vecchio - Certaldo (FI)

OGGETTO : DIMOSTRAZIONE SUPERFICIE DELL'AREA
OGGETTO DEL PIANO.

TAVOLA

4

SCALA : 1:200

DATA : LUGLIO 2004


I PROPRIETARI :

*Sanni Dino
Meris Grilli*

IL TECNICO :

F. Nannucci
Stampa circolare: ARCHITETTO FILIPPO NANNUCCI 1951 FIRENZE E PRATO

STUDIO : Viale G. Matteotti n°103 - 50052 CERTALDO (FI)
Tel. 0571/652395 Fax. 0571/667360
e-mail: studiocinelli@libero.it

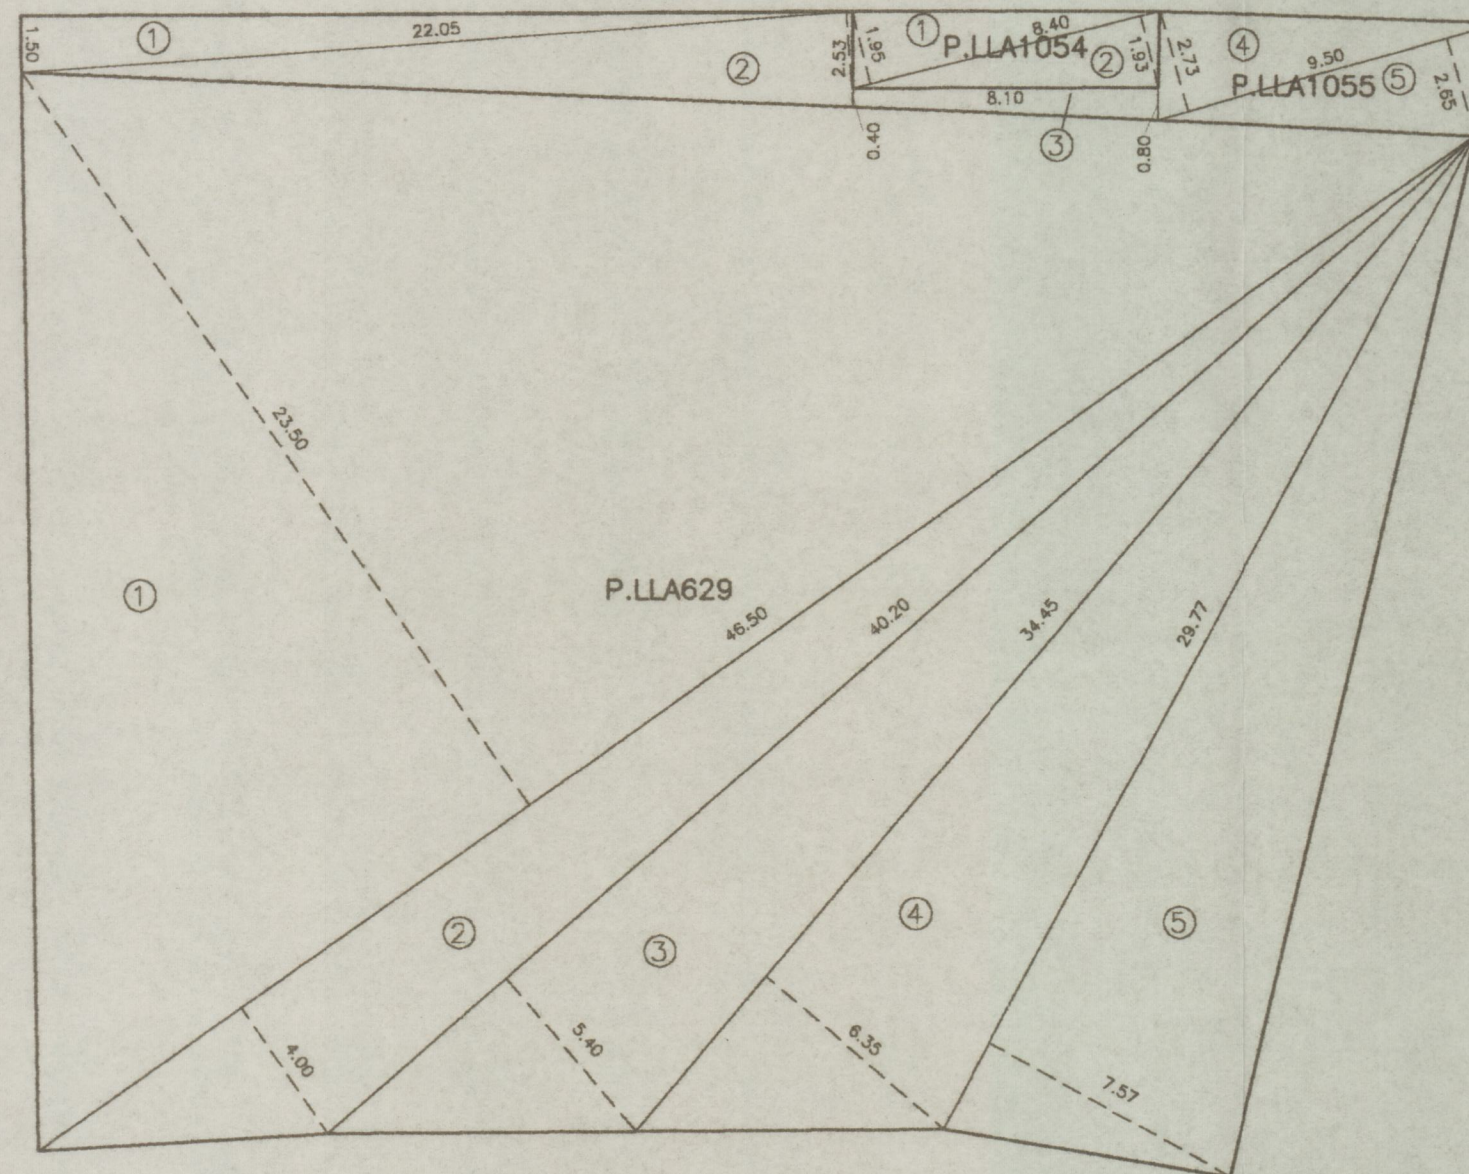

DIMOSTRAZIONE SUPERFICICI

PARTICELLA 629:

- ① $(46.50 \times 23.50) / 2 = \text{MQ.} 546,38$
 - ② $(46.50 \times 4.00) / 2 = \text{MQ.} 93,00$
 - ③ $(40.20 \times 5.40) / 2 = \text{MQ.} 108,54$
 - ④ $(34.45 \times 6.35) / 2 = \text{MQ.} 109,38$
 - ⑤ $(29.77 \times 7.57) / 2 = \text{MQ.} 112,69$
- TOTALE MQ.970,00

PARTICELLA 1055:

- ① $(22.05 \times 1.50) / 2 = \text{MQ.} 16,54$
 - ② $(22.05 \times 2.53) / 2 = \text{MQ.} 27,89$
 - ③ $(0.40 + 0.85) \times 8.10 / 2 = \text{MQ.} 5,05$
 - ④ $(9.50 \times 2.73) / 2 = \text{MQ.} 12,96$
 - ⑤ $(9.50 \times 2.65) / 2 = \text{MQ.} 12,58$
- TOTALE MQ.75,00

PARTICELLA 1054:

- ① $(8.40 \times 1.95) / 2 = \text{MQ.} 8,19$
 - ② $(8.40 \times 1.93) / 2 = \text{MQ.} 8,10$
- TOTALE MQ.16,29

SUPERFICIE TOTALE=MQ.1.061,29