

**PIANO DI RECUPERO  
DELL'IMMOBILE EX-ARTIGIANALE  
Via Pino Bruceto**

Proprietà:

Beata Giulia S.r.l.  
Cameli Pasqualina  
Cameli Tina  
Spaletti Paola

Tecnico:

Arch. Stefania Martini





*Beata Giulia*  
*Cameli Pasqualina*  
*Cameli Tina*  
*Spaletti Paola*

**TAV. 4**

STATO DI PROGETTO  
Planivolumetrico e sezioni territoriali  
Tabelle urbanistiche

30028 Fiumicelle Val di Pesa - via Valdini 3 - Cod. Fisc. / P. IVA 04128670488  
Tel./Fax 055/5076378 - martini.eca@bea.it

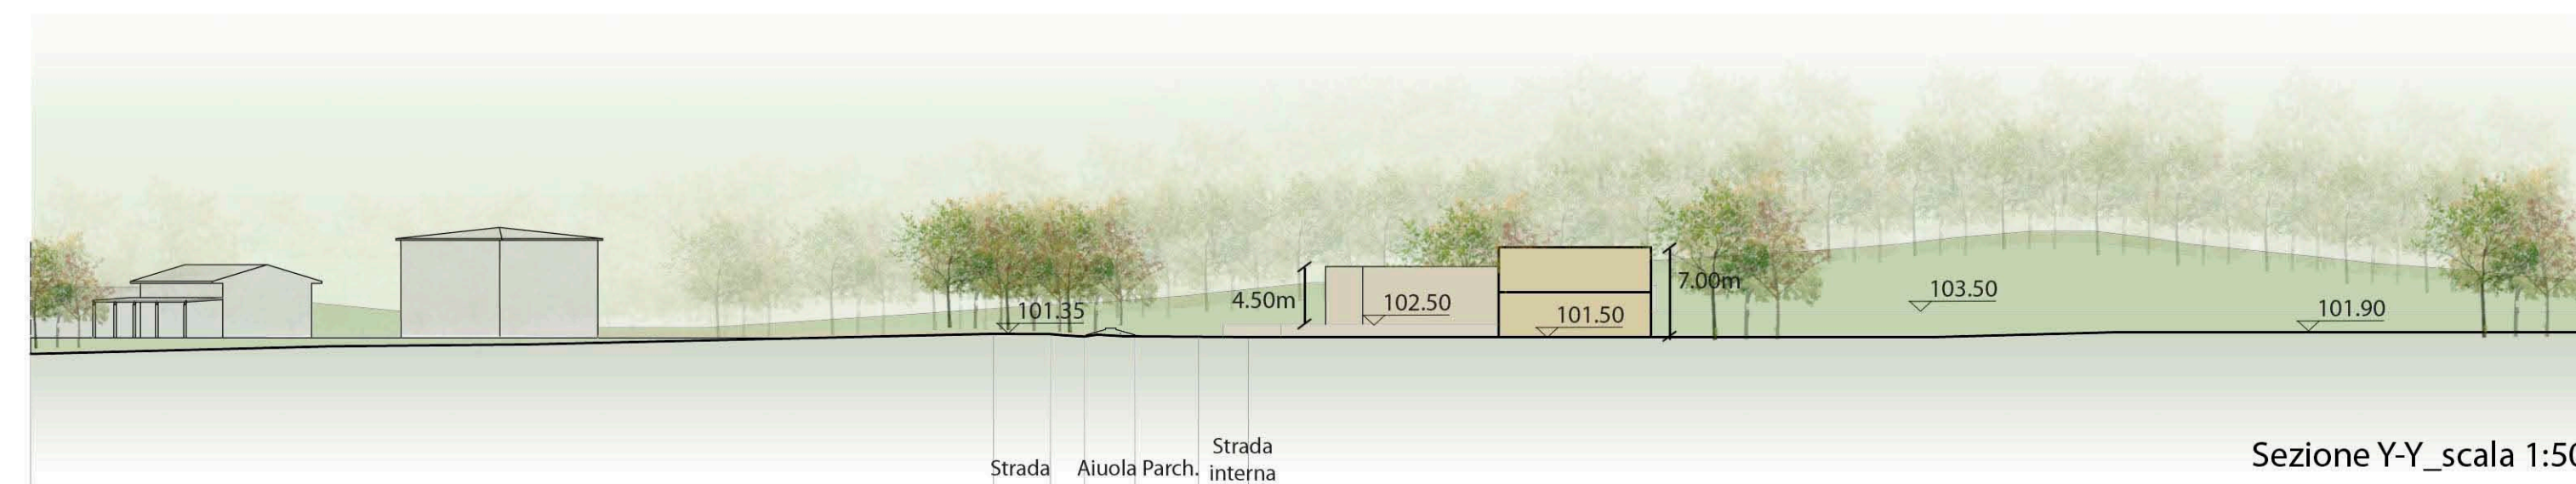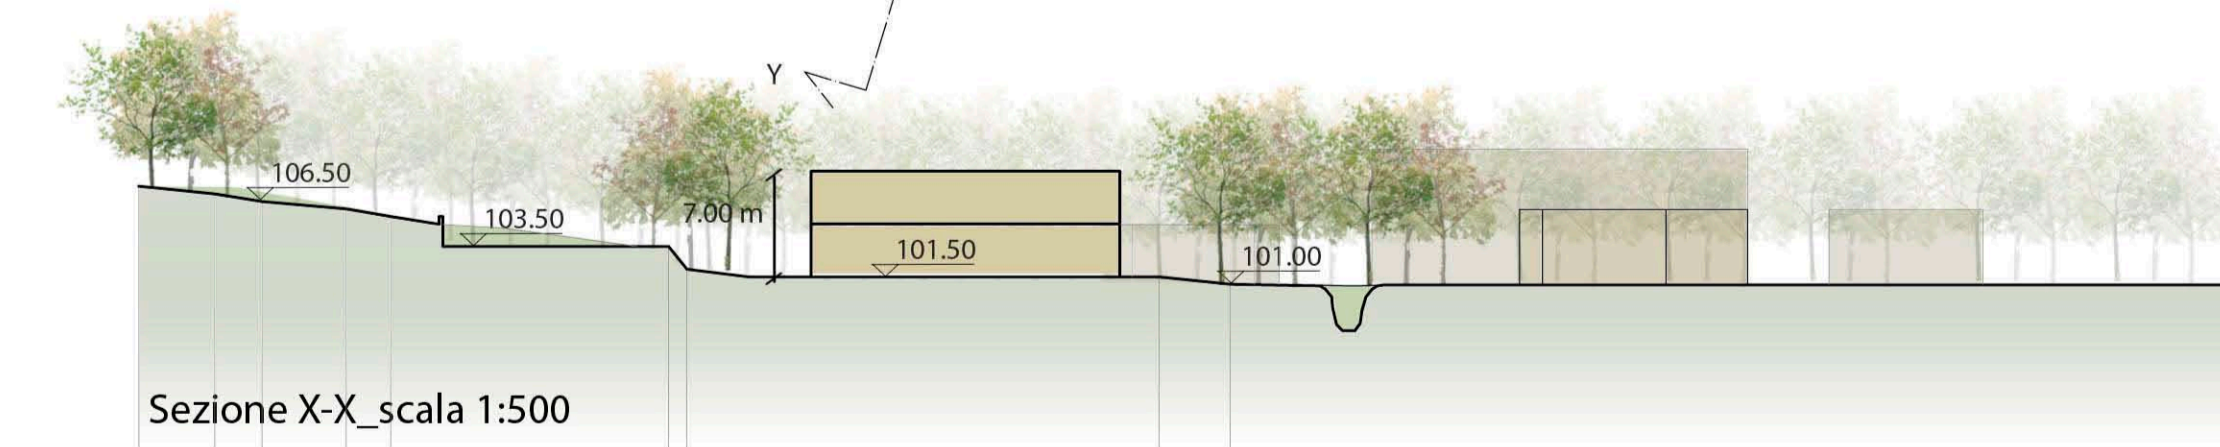

**LEGENDA:**

- LIMITE PROPRIETA'
- AMBITO DI P. DI R.
- PARCHEGGI AD USO PUBBLICO
- STRADA PRIVATA
- VERDE CONDOMINIALE
- PARCHEGGI PRIVATI
- LOTTI EDIFICABILI

**CALCOLO ABITANTI EQUIVALENTI**

SUL	H.v.	VOLUME VIRTUALE	VOLUME VIRTUALE	Mc/Ab. Eq.	Ab. Eq.
331 mq	x 3 m	= 993 mc	993 mc	: 80	= 13

**VERIFICA STANDARD URBANISTICI - D.M. 1444/68**

D.M. 1444/68					
18 mq/Ab. eq.	x	13	=	234 mq	