STATO ATTUALE

Planimetria generale dell'area

1
SOST

scala 1:200

COMUNE DI CERTALDO – Ufficio Tecnico

INTEGRAZIONI - 8 SET 2004 C.U.

PIANO DI RECUPERO L.R.59/80
PER LA COSTRUZIONE DI UN EDIFICIO
AD USO RESIDENZIALE

Allegato 6/13 alla deliberazione
n. 65/CC del 07/09/05

ubicazione: Via Pacinotti
comune di CERTALDO

proprietà: MANCINI FRANCO
MANCINI GIULIANO
MANCINI SIMONA
LUSCHI GIULIA

COMUNE DI CERTALDO

progettista: ARCH. PATRIZIA SPINI

ORDINE ARCHITETTI PATRIZIA SPINI 1088 FIRENZE
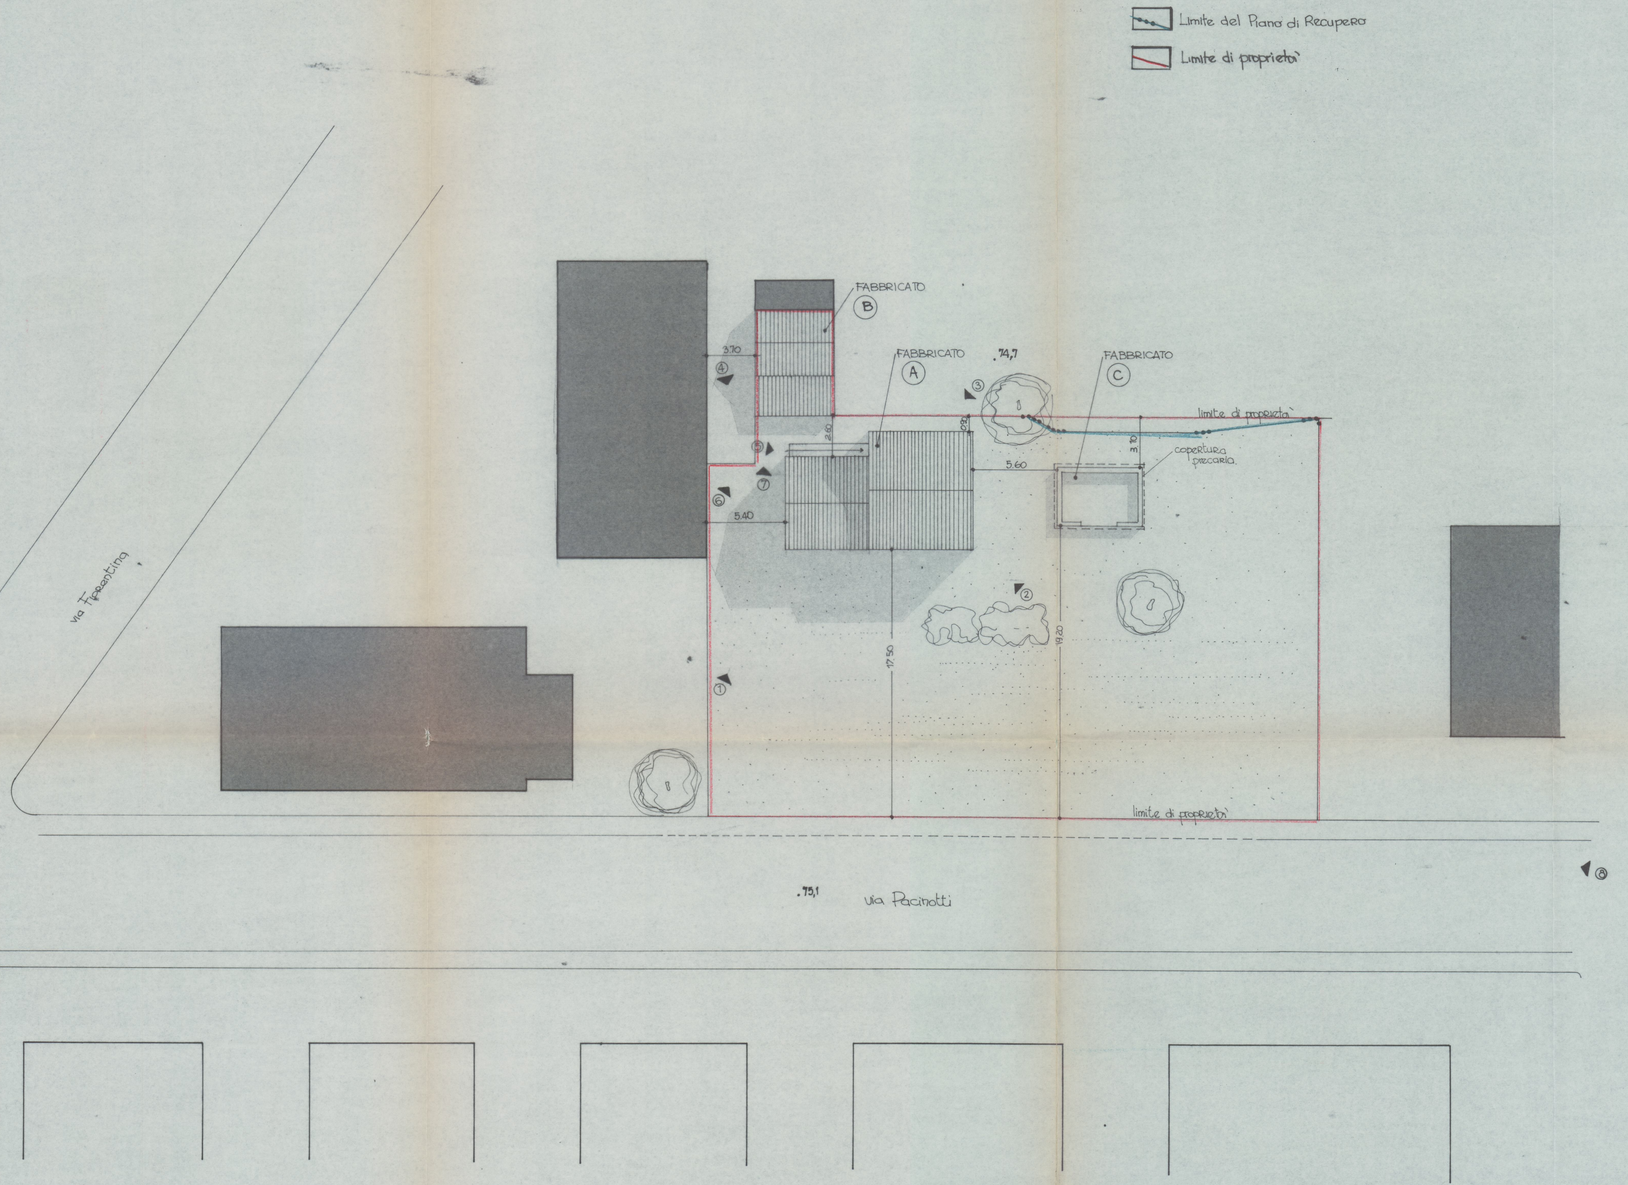
ARCH. PATRIZIA SPINI Via A. Manzoni 7 - 50052 CERTALDO (FI)
Tel. 0571/666530 - p.iva 04352990487