

STATO ATTUALE

Rilievo dei fabbricati esistenti
pianse prospetti e sezioni

3



scala 1:100

PIANO DI RECUPERO L.R. 59/80 PER LA COSTRUZIONE DI UN EDIFICIO AD USO RESIDENZIALE

ubicazione: Via Pacchetti
comune di CERTALDO

Allegato 8/13 alla deliberazione
n. 65/CC del 09/04/05

proprietà: MANCINI FRANCO

MANCINI GIULIANO

MANCINI SIMONA


LUSCHI GIULIA

Progettista: PATRIZIA SPINI

ARCH. PATRIZIA SPINI Via A. Manzoni 7 - 50052 CERTALDO (FI)
Tel. 0571/666630 - piva 04352990487


Limite di Piano di Recupero

Fabbricato "B"

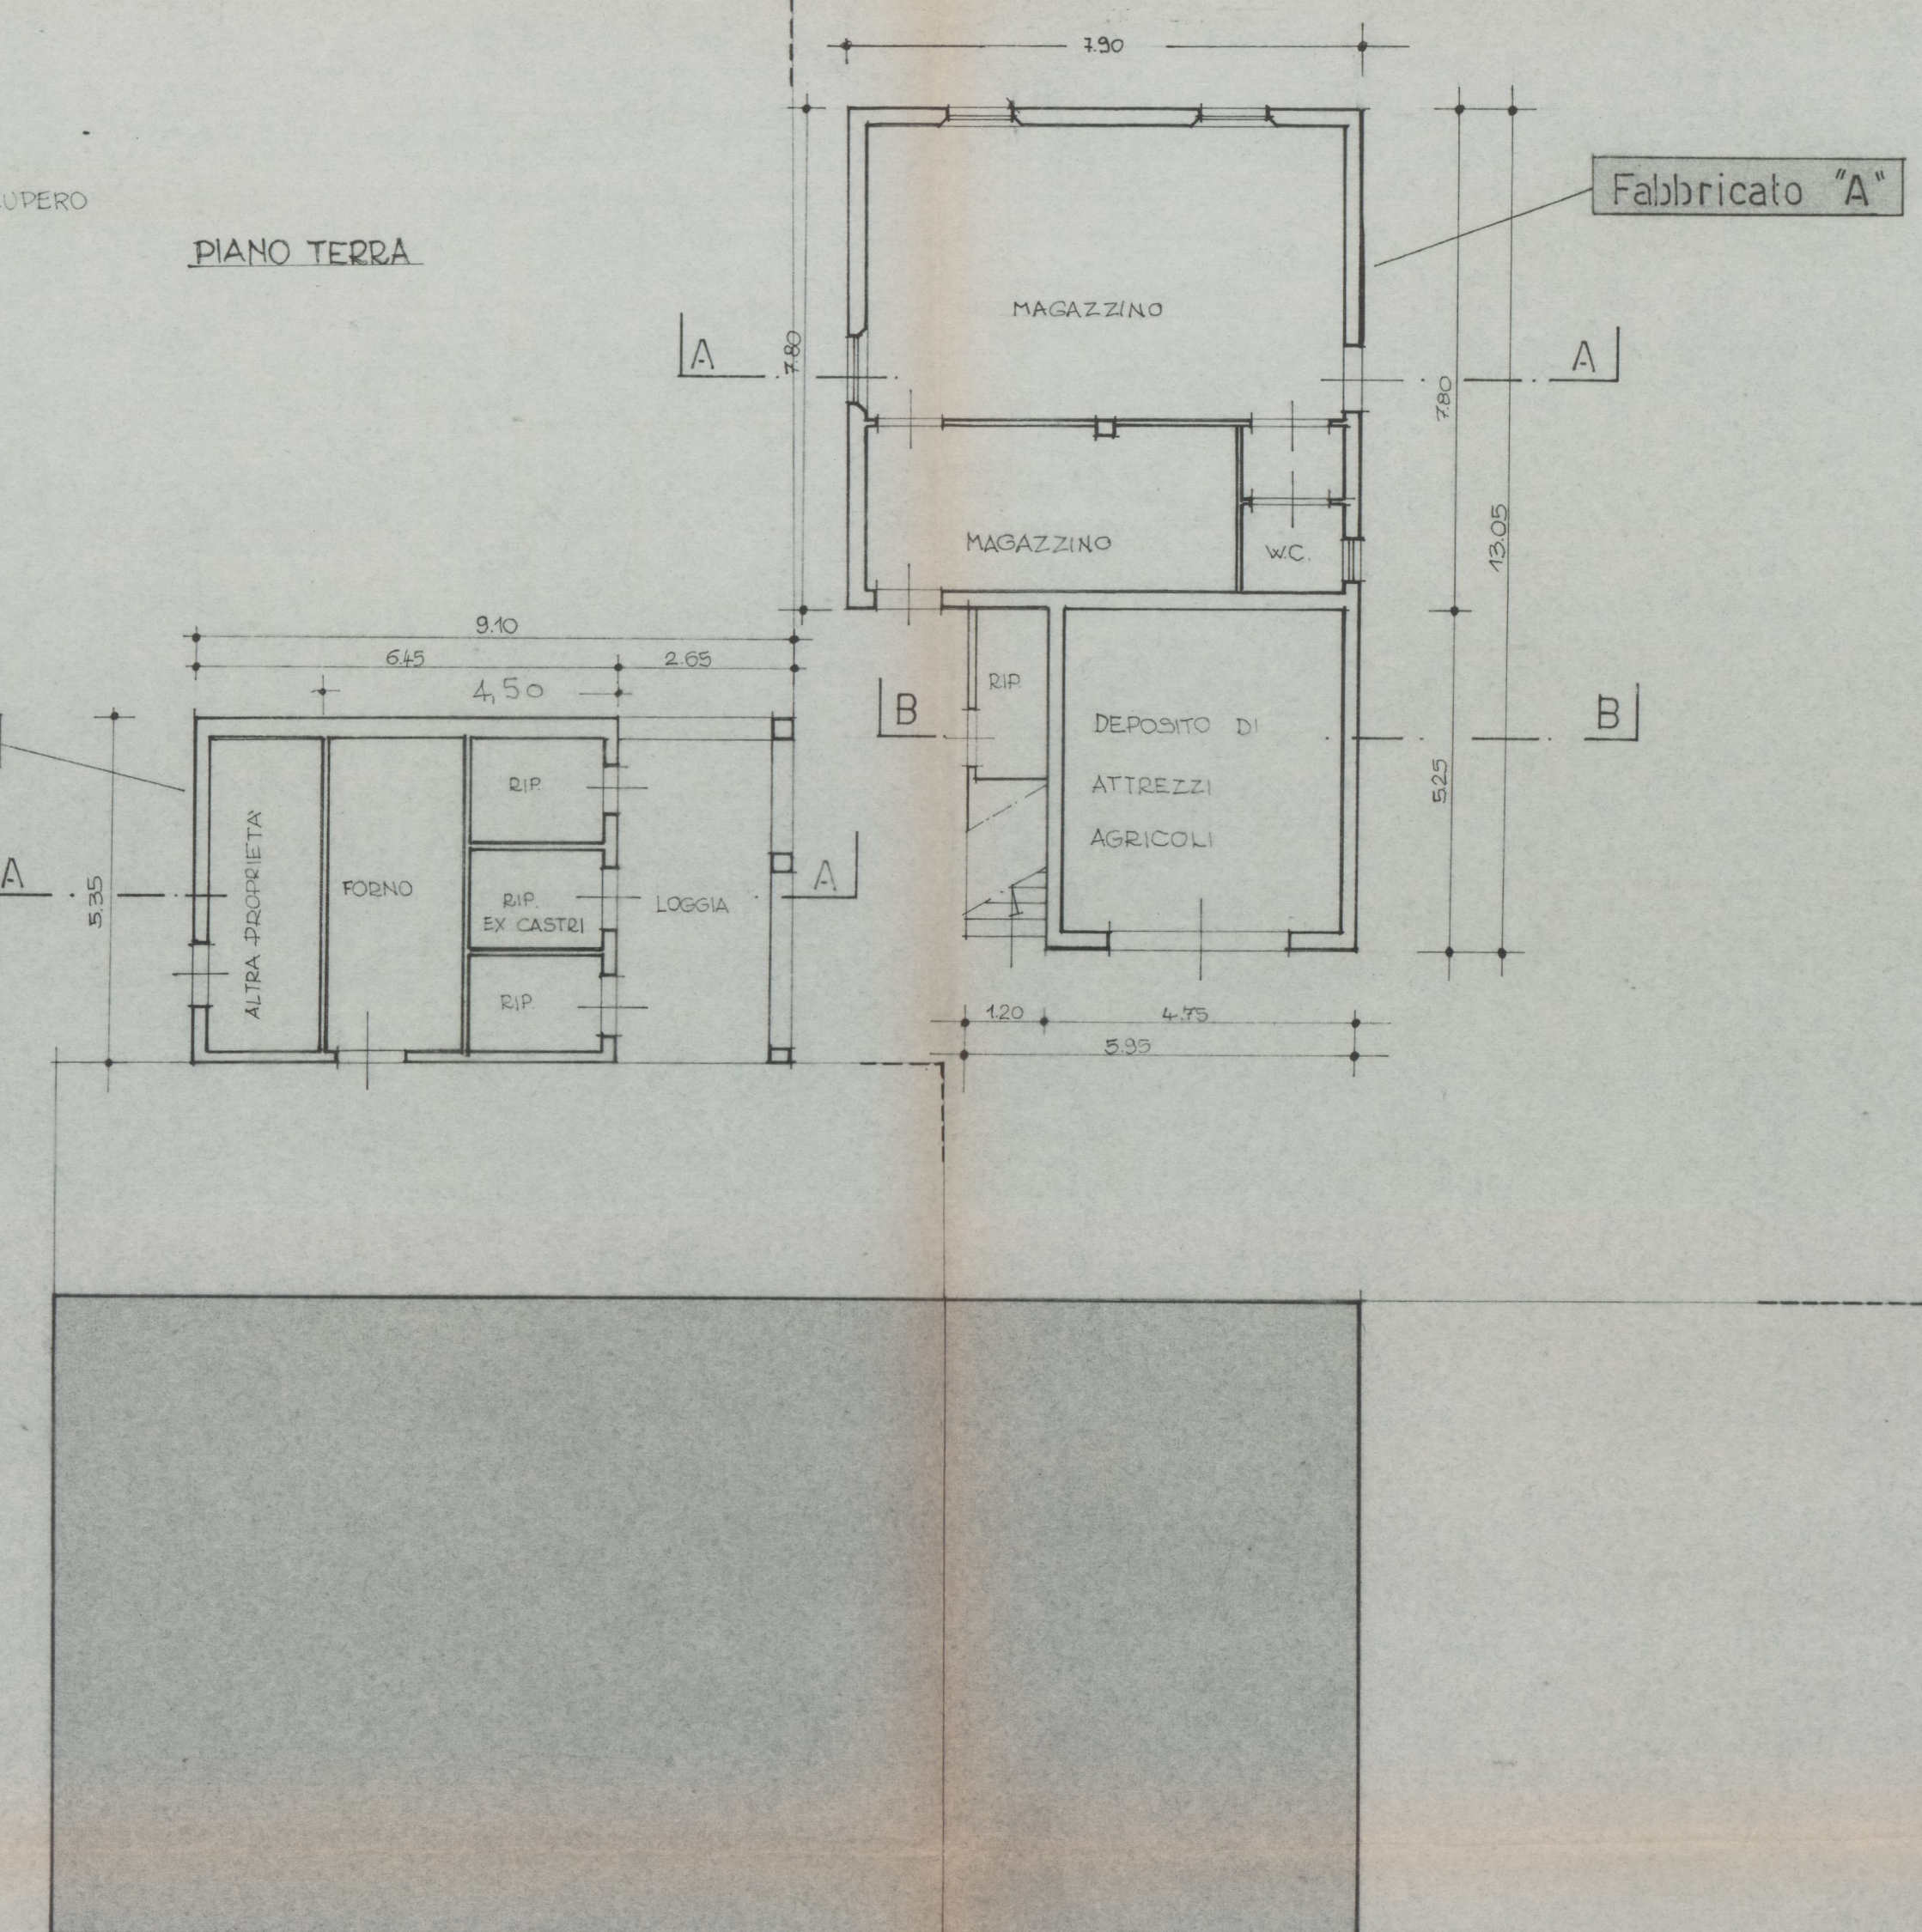


PIANO PRIMO


Fabbricato "B"

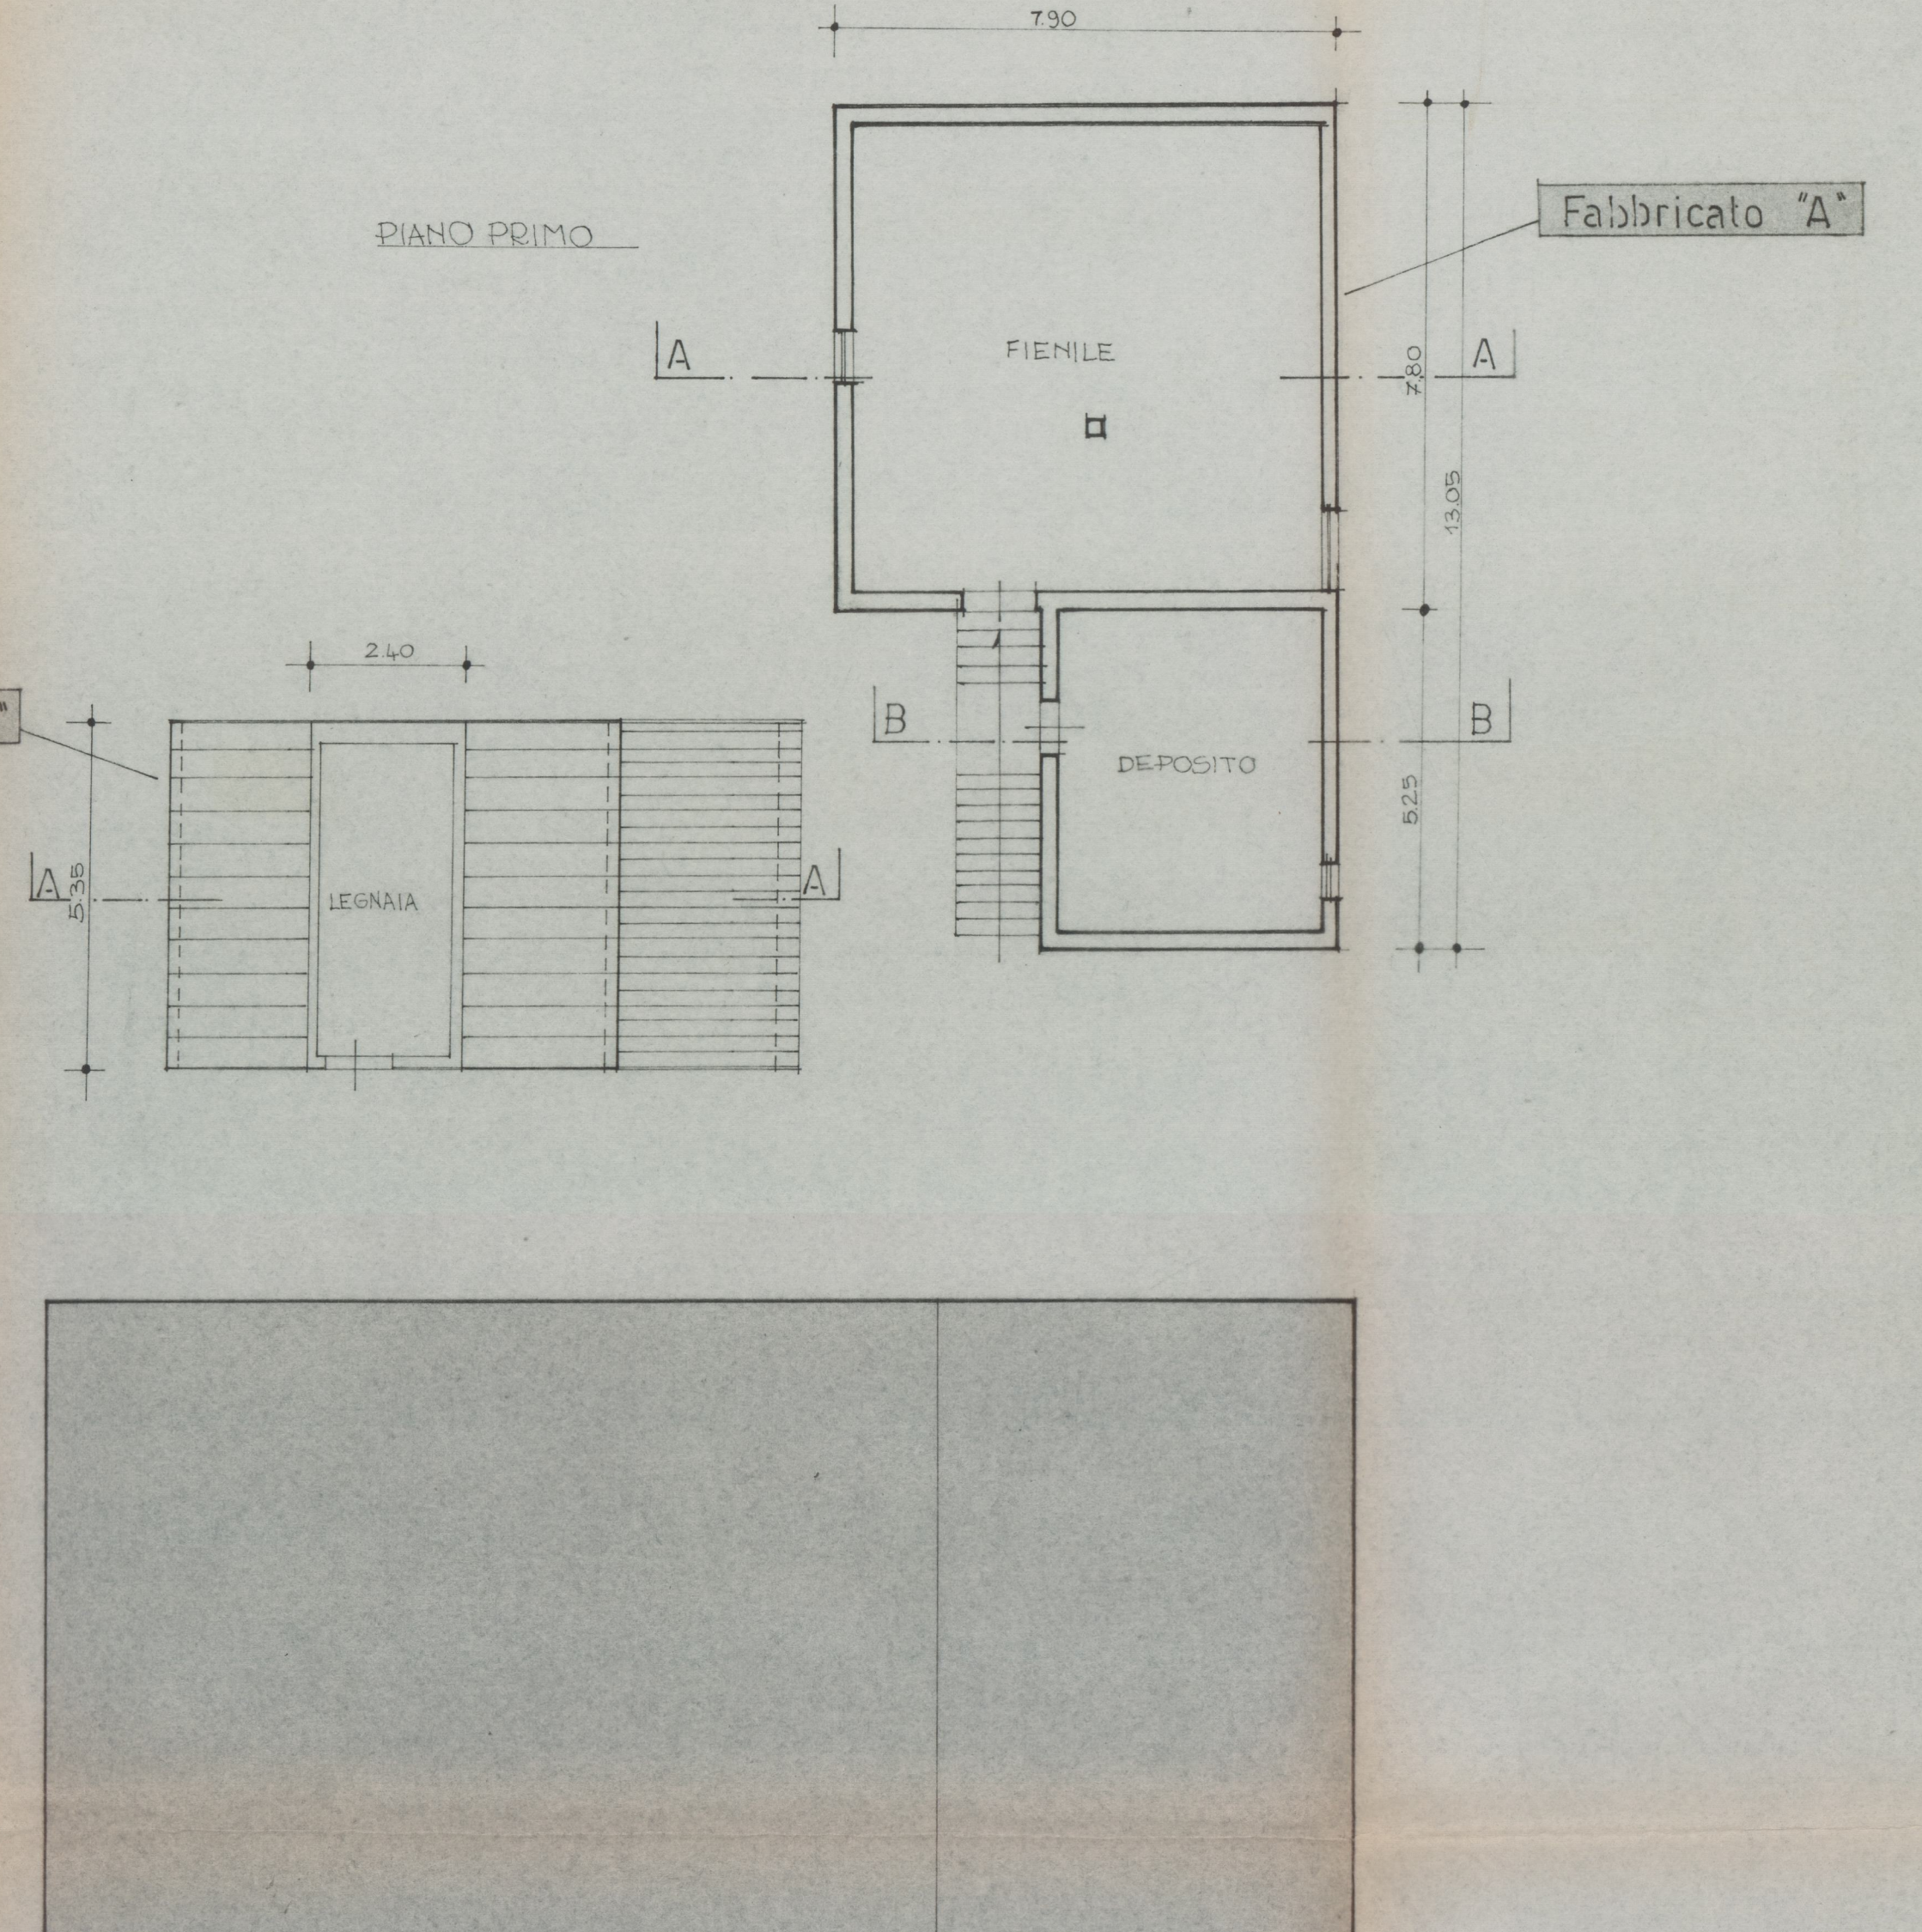

FABBRICATO "A"

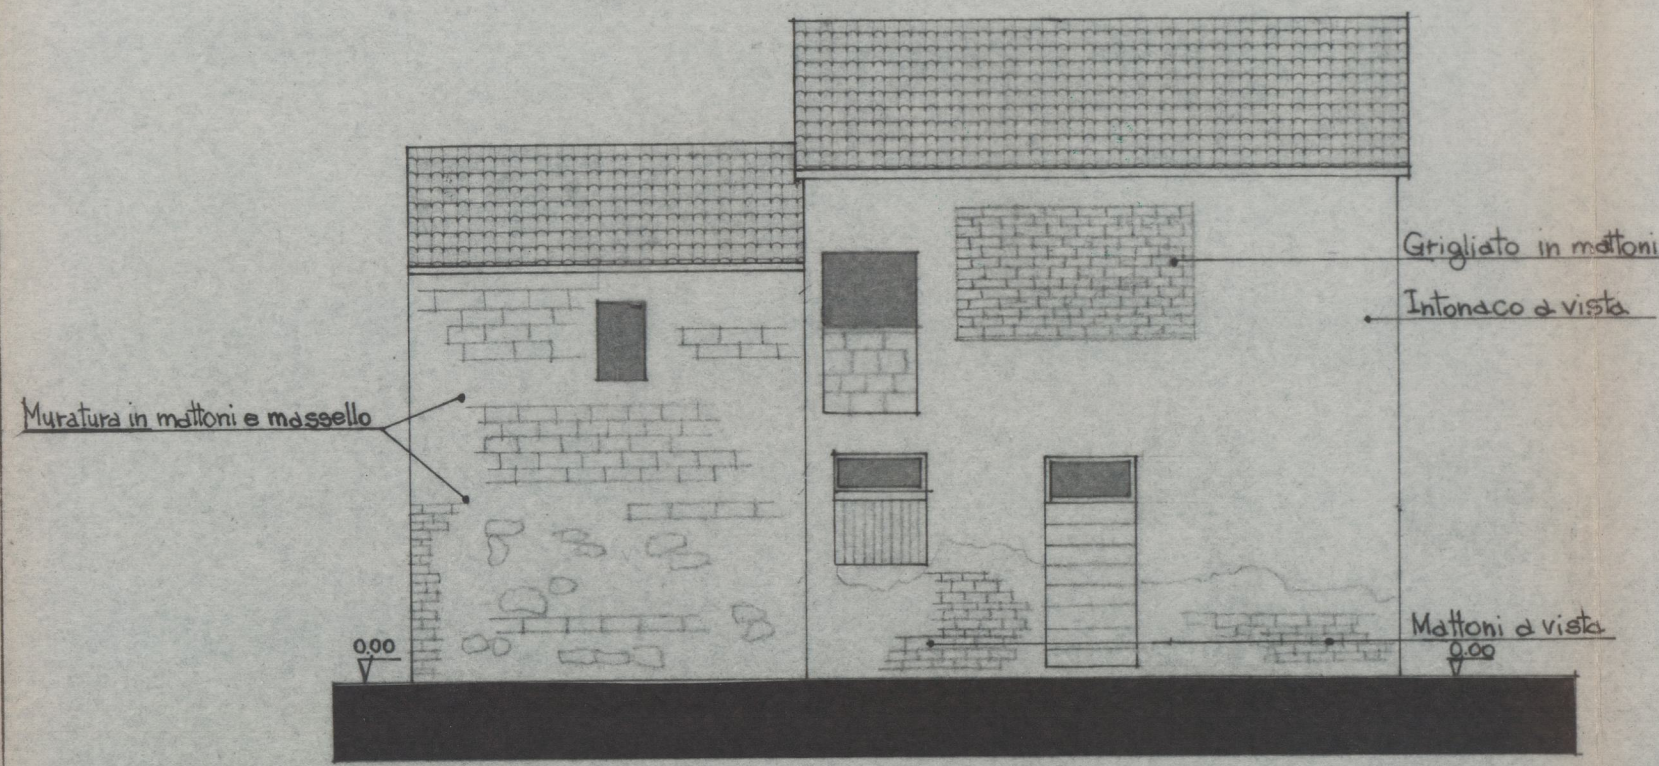


Prospetto Nord (fronte)

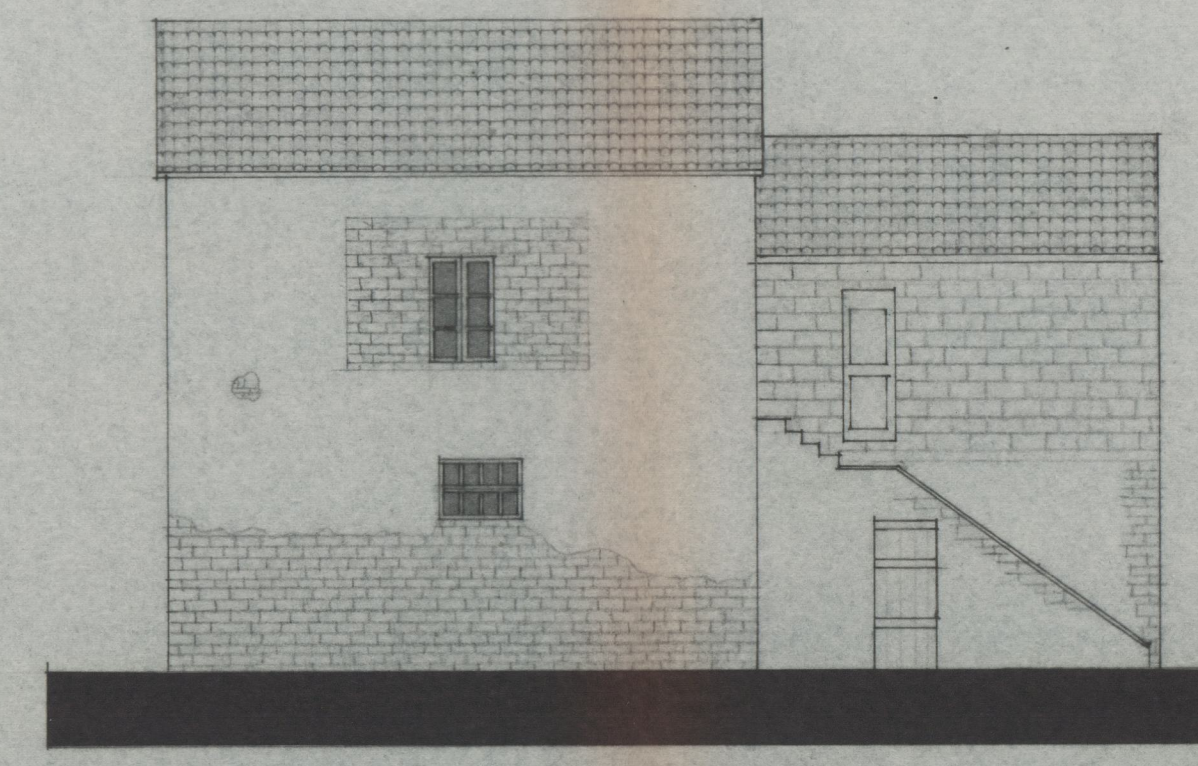


Prospetto Sud


FABBRICATO "B"

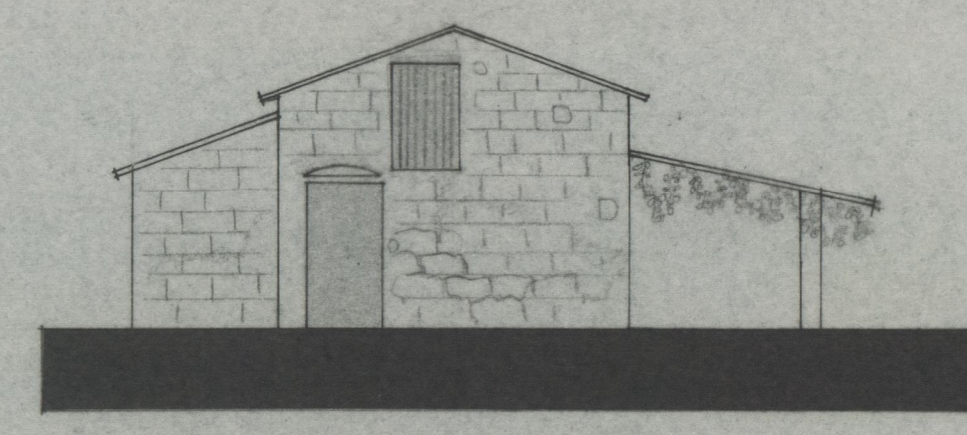


Fronte

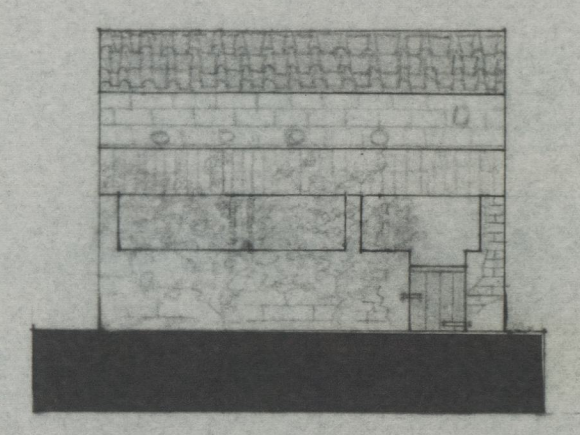


Lato

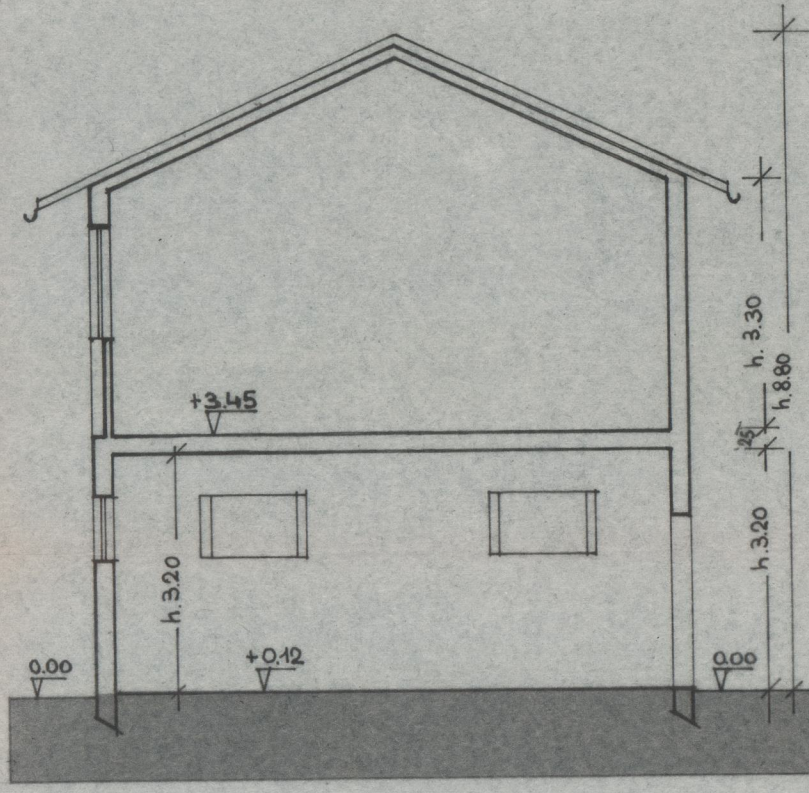


Sezione A-A

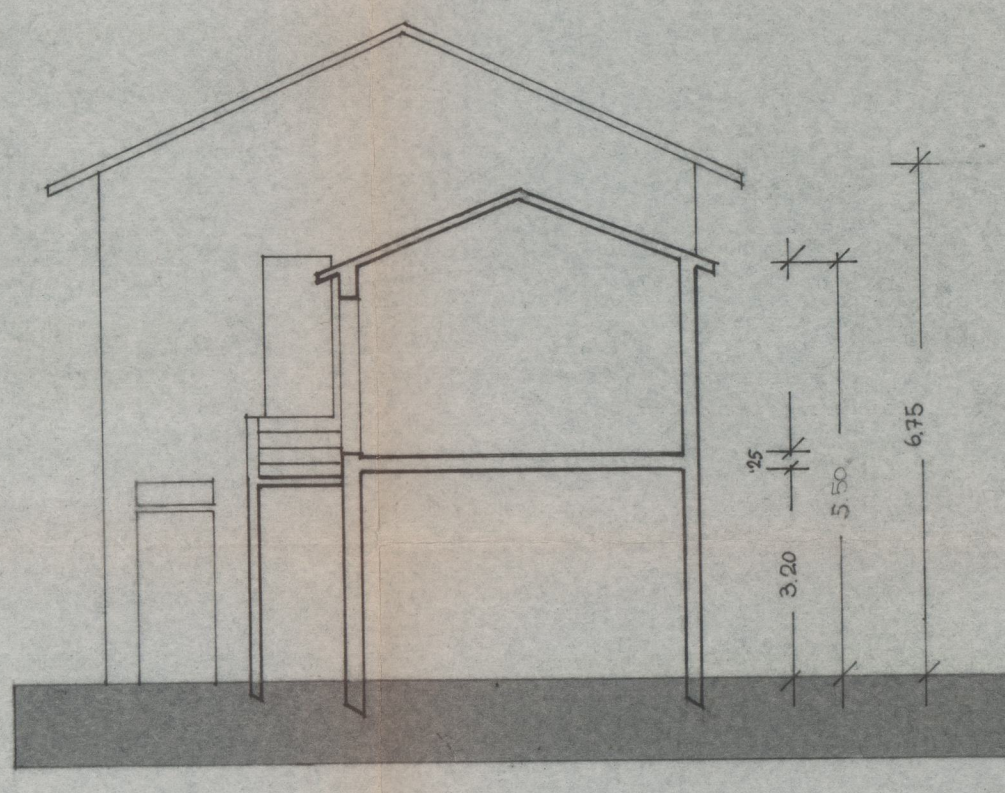


Sezione B-B

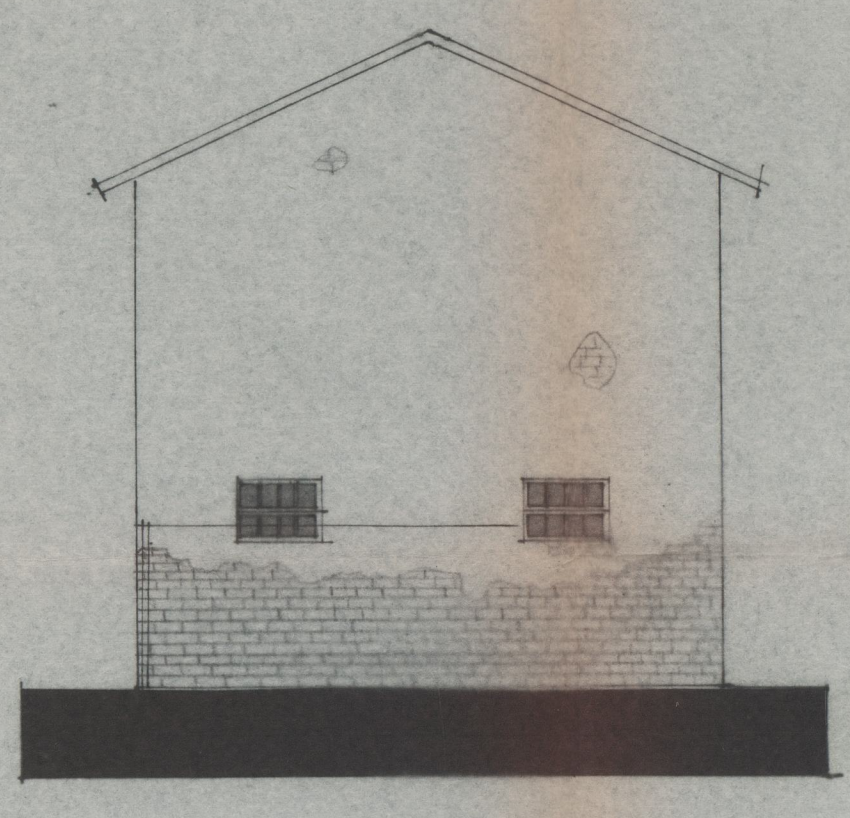


Prospetto Ovest

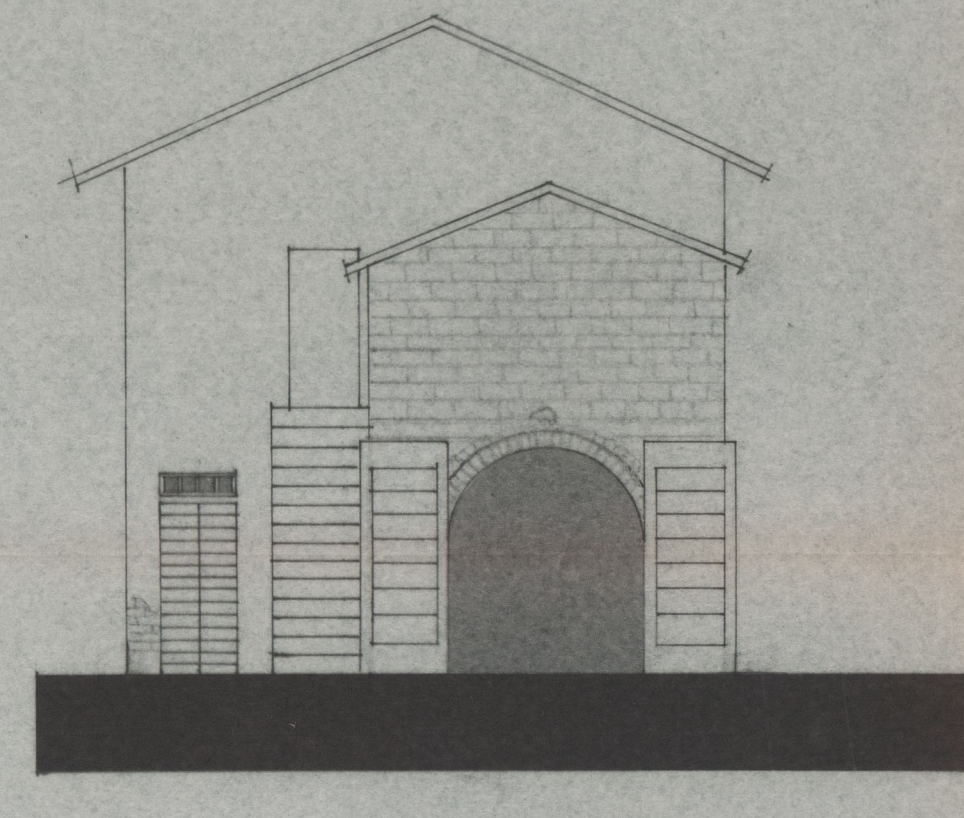

Prospetto Est

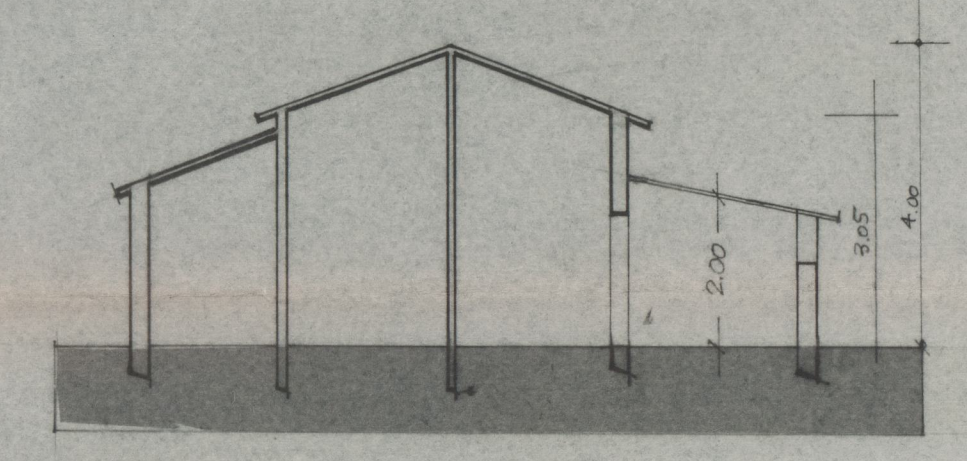

Sezione A-A

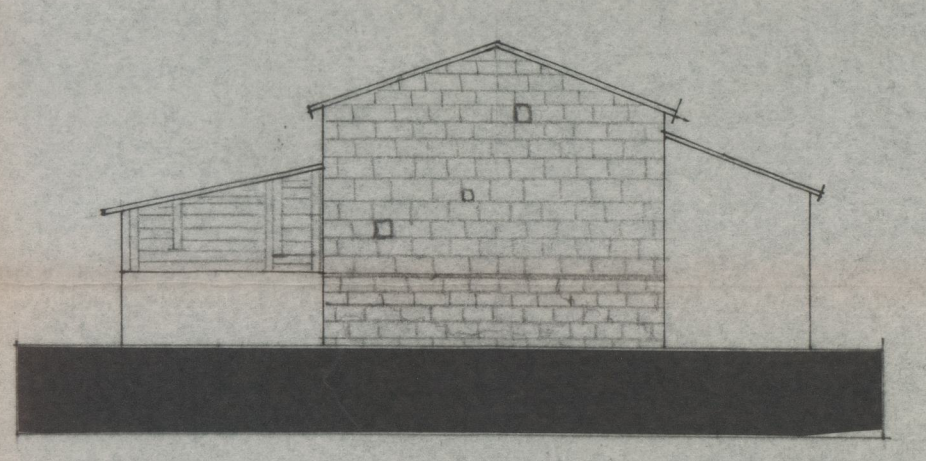

Retro