

Dott. Filippo Nannucci
ARCHITETTO

Allegato 10/23 alla deliberazione
n. 35/CC del 23.03.06



Tipo di opera : PIANO DI RECUPERO DI UN COMPARTO. 4B2.

Committente : Sig. VERDIANI ILVO.

Ubicazione : Via Calcinaia n°8 - Certaldo (FI)

OGGETTO: SEZIONI PIANO QUOTATO

TAVOLA

6


SCALA : 1:200

DATA : MARZO 2004


I PROPRIETARI :

Verdiani Ilvo


IL TECNICO :

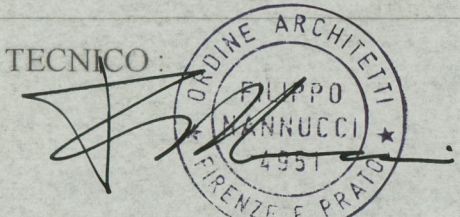


STUDIO : Viale G. Matteotti n°103 - 50052 CERTALDO (FI)
Tel. 0571/652395 Fax. 0571/667360
e-mail: studiocinelli@libero.it

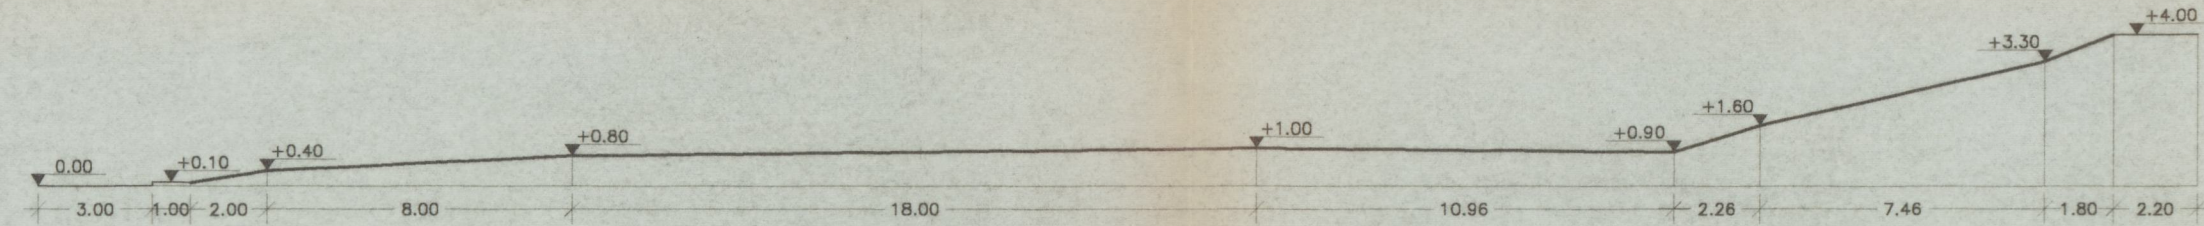


SEZIONE AA

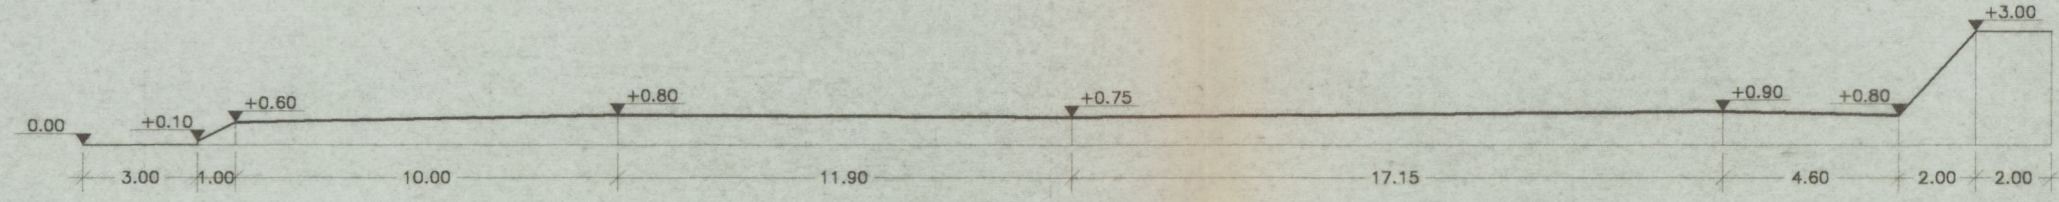


SEZIONE BB

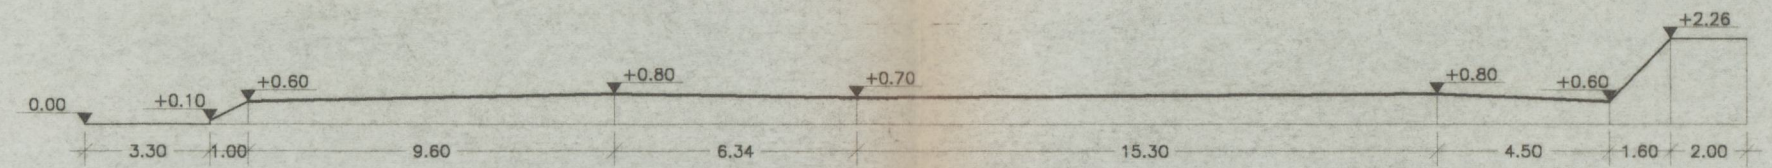

SEZIONE CC

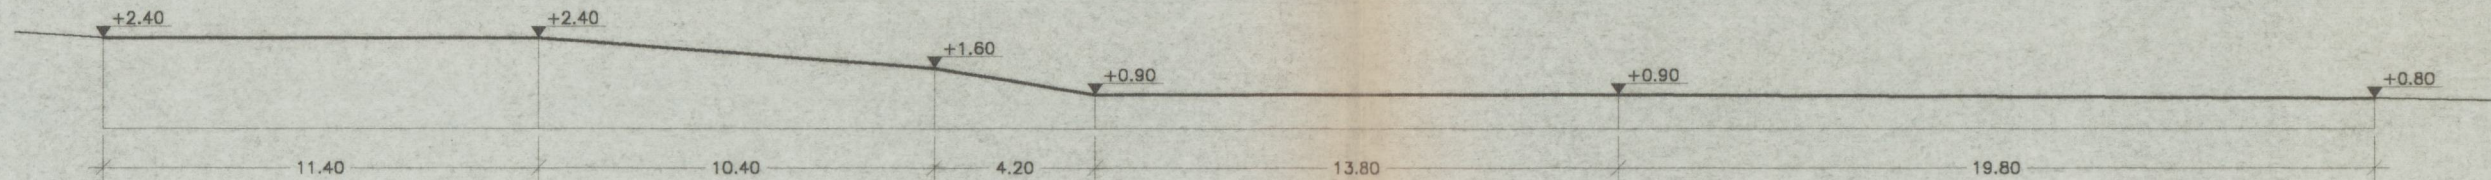

SEZIONE DD

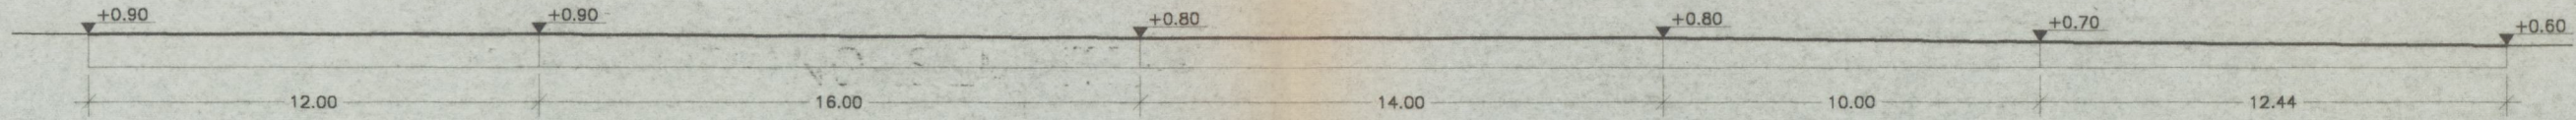

SEZIONE EE