


Allegato 12/23 alla deliberazione

n. 35/CC del 23.03.06



Dott. Filippo Nannucci
ARCHITETTO

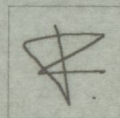

INTEGRATA il 30 SET 2004

richiesta etc

Viso
[Signature]

Tipo di opera : PIANO DI RECUPERO DI UN COMPARTO 4B2.

Committente : Sig. VERDIANI ILVO.

Ubicazione : Via Calcinaia n°8 - Certaldo (FI)

OGGETTO: DIMOSTRAZIONE SUPERFICI E VOLUMI IN PROGETTO.
VERIFICA STANDARDS URBANISTICI
ART.3 D.M. 1444/68.

TAVOLA


8

SCALA : 1:200




DATA : LUGLIO 2004

I PROPRIETARI :
Verdiani Ilvo


IL TECNICO :
[Signature]

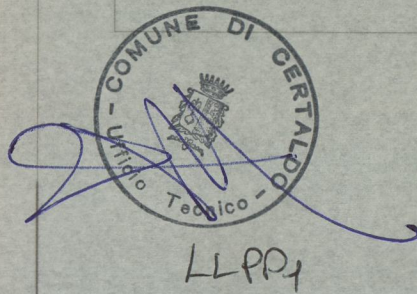

STUDIO : Viale G. Matteotti n°103 - 50052 CERTALDO (FI)
Tel. 0571/652395 Fax. 0571/667360
e-mail: studiocinelli@libero.it

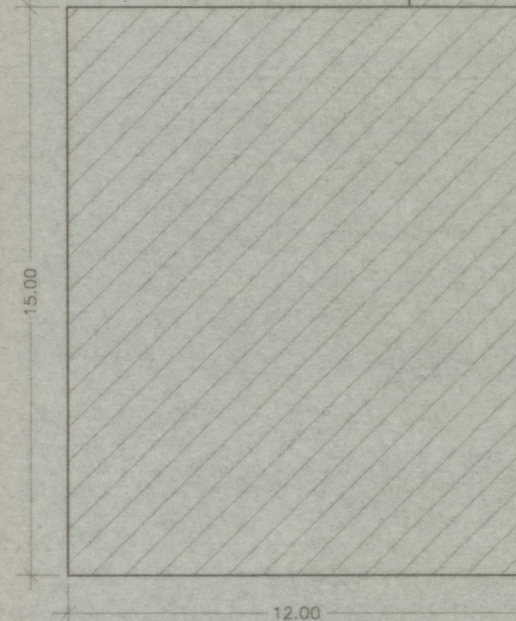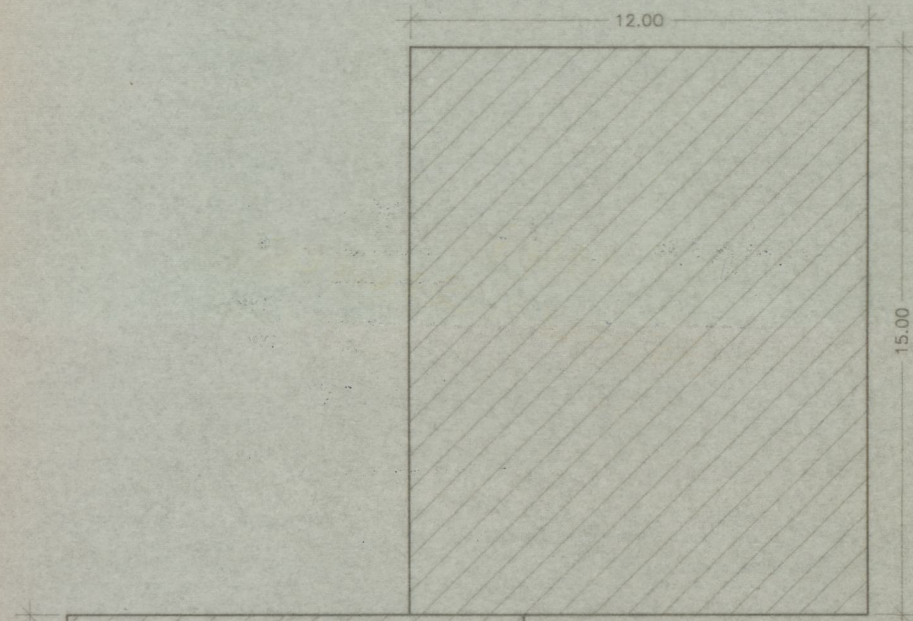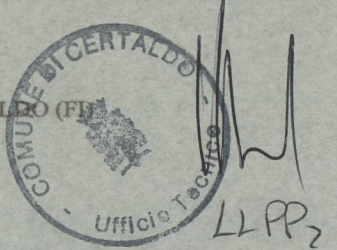

PIANTA

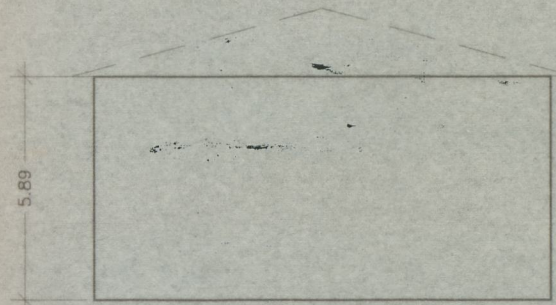

SEZIONE

SUPERFICIE
12,00x15,00x2=MQ.360,00

VOLUME
MQ.360,00xH5,89=MC.2.120,40

VERIFICA ART.3 D.M.1444/68

18,00 MQ DI SPAZI PUBBLICI OGNI ABITANTE INSEDIATO
1 ABITANTE= 80,00 MC DI COSTRUZIONE
VOLUME IN PROGETTO= 2.120,40 MC
2.120,40:80,00= 26,50 ABITANTI EQUIVALENTI
PERTANTO SEGUE CHE: 26,50 X 18,00= 477,00 MQ
SUPERFICIE DA DESTINARE A SPAZI PUBBLICI

N.B.: DETTA SUPERFICIE SARA' MONETIZZATA, IN LUOGO DELLA REALIZZAZIONE DELLE OPERE DI URBANIZZAZIONE PRIMARIA, IN QUANTO PER LE CARATTERISTICHE DI INSEDIAMENTO DELLA ZONA, NON VI SONO I PRESUPPOSTI DI UTILITA' PUBBLICA.