

Dott. Filippo Nannucci
ARCHITETTO

Allegato 13/23 alla deliberazione
n. 35/CC del 23.03.06



Tipo di opera : PIANO DI RECUPERO DI UN COMPARTO 4B2.

Committente : Sig. VERDIANI ILVO.

Ubicazione : Via Calcinaia n°8 - Certaldo (FI)

OGGETTO : DIMOSTRAZIONE SUPERFICI E
VOLUMI STATO SOVRAPPONTO.

TAVOLA

9

SCALA : 1:200

DATA : MARZO 2004

I PROPRIETARI :

Verdiani Ilvo

IL TECNICO :

[Signature]

STUDIO : Viale G. Matteotti n°103 - 50052 CERTALDO (FI)
Tel. 0571/652395 Fax. 0571/667360
e-mail: studiocinelli@libero.it



[Signature]
LLP2


VIA CALCINAIA

RIEPILOGO

IN PROGETTO:
SUPERFICIE - MQ.360,00
VOLUME MC.2.120,40

ATTUALE:
SUPERFICIE MQ.557,22
VOLUME MC.2.122,56

IN PROGETTO < ATTUALE

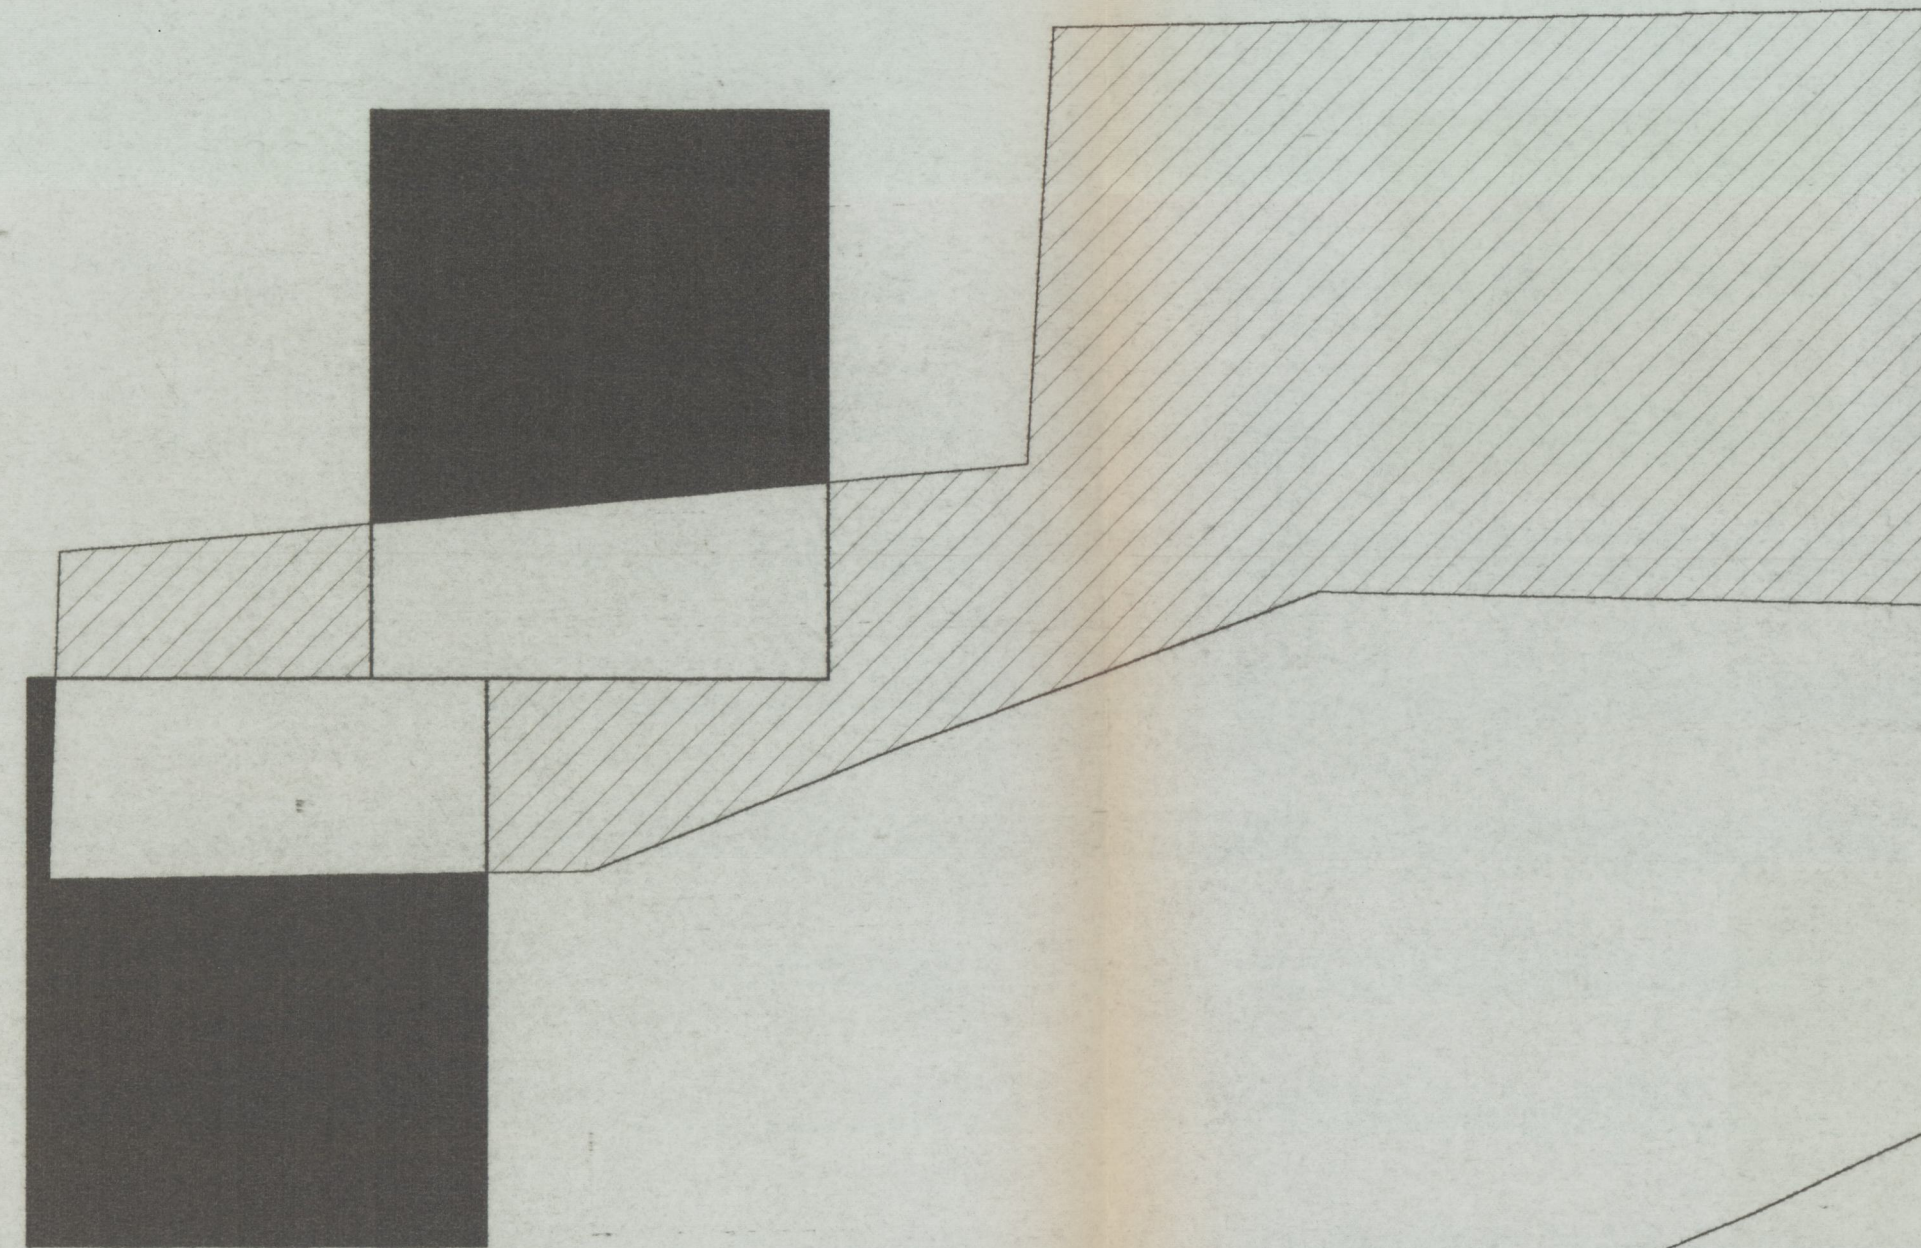

VIA FIORENTINA