 Dott. Filippo Nannucci  
ARCHITETTO

Allegato 15/23 alla deliberazione  
n. 35/CC del 23/03/06



Tipo di opera : PIANO DI RECUPERO DI UN COMPARTO 4B2.

Committente : Sig. VERDIANI ILVO.

Ubicazione : Via Calcinaia n°8 - Certaldo (FI)

OGGETTO: PROSPETTI  
- Stato Attuale -

TAVOLA  
**11**


SCALA : 1:100

DATA : MARZO 2004

I PROPRIETARI :


*Verdiani Ilvo*

IL TECNICO :

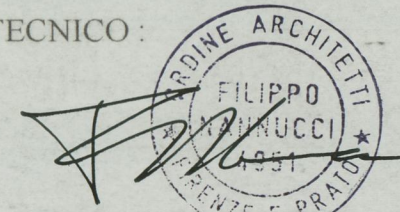
  
FILIPO NANNUCCI  
ARCHITETTO  
CANTIERE E PIANO




STUDIO : Viale G. Matteotti n°103 - 50052 CERTALDO  
Tel. 0571/652395 Fax. 0571/667360  
e-mail: studiocinelli@libero.it

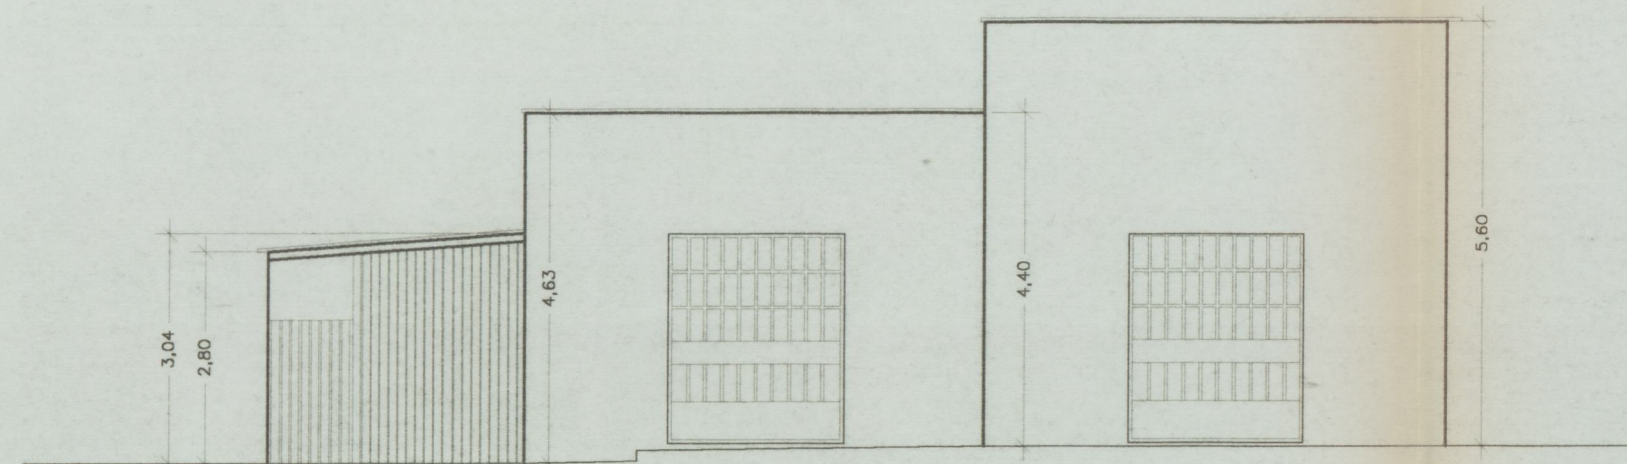


PROSPETTO LATO SINISTRO

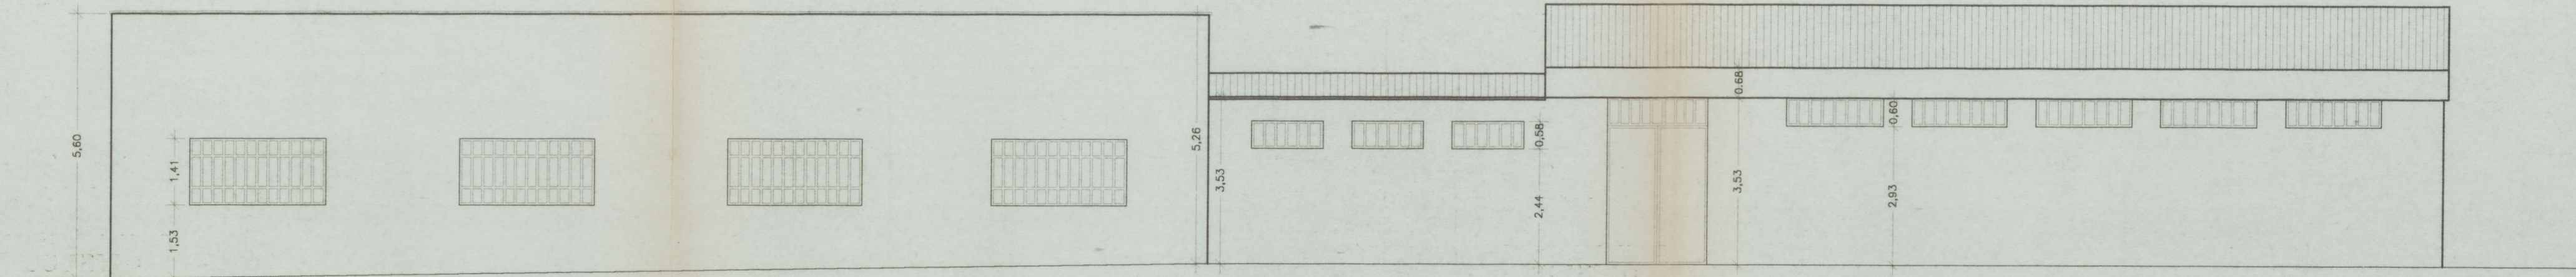

PROSPETTO FRONTE VIA SCIANO

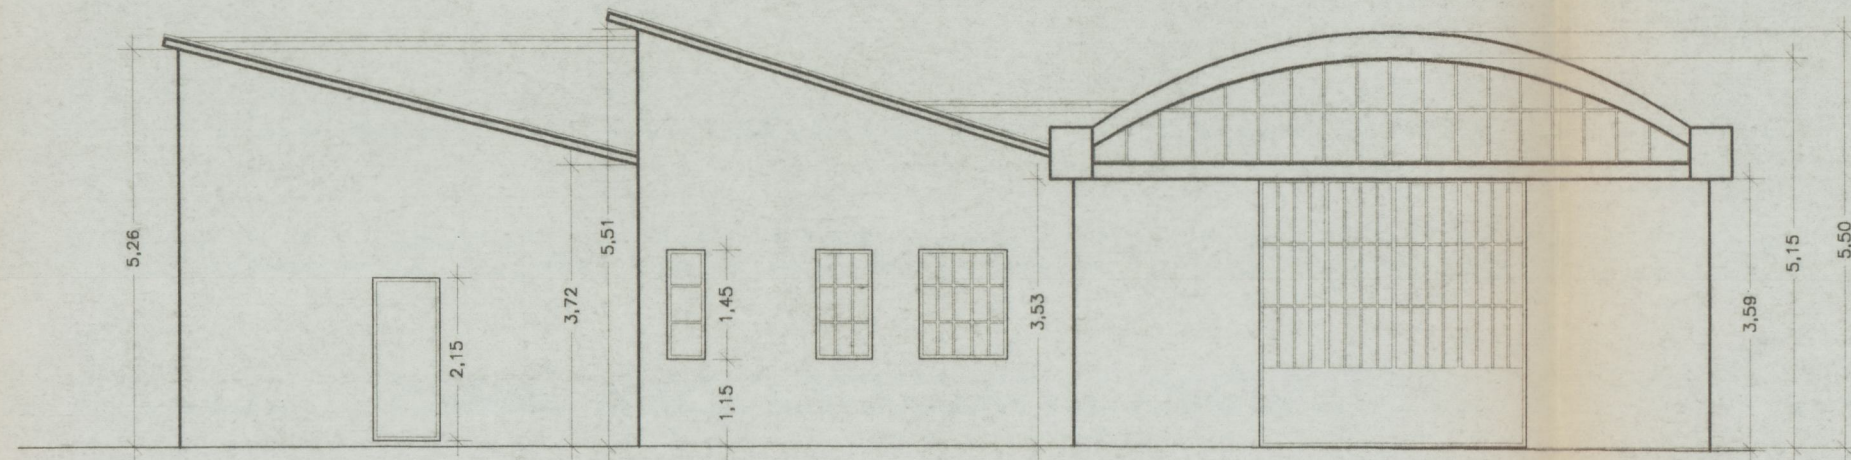

PROSPETTO LATO DESTRO

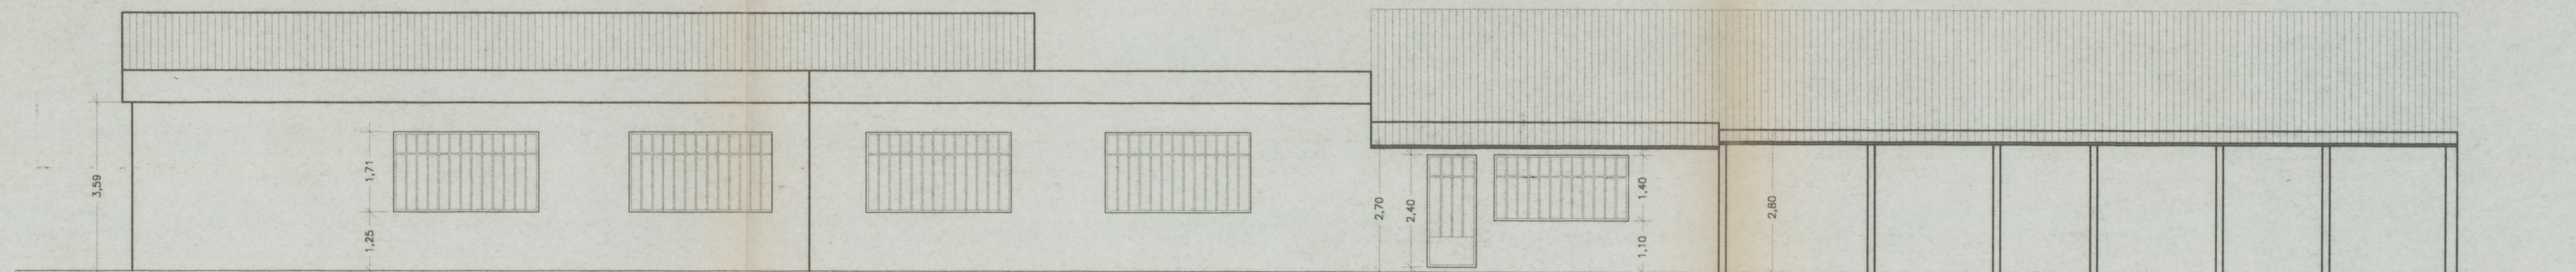

PROSPETTO RETRO (Via Fiorentina)