Allegato 19/23 alla deliberazione
n. 35 CC del 23.03.06

Dott. Filippo Nannucci
ARCHITETTO

COMUNE DI CERTALDO

INTEGRATA IL 30 SET 2004
richiesto UTC

Tipo di opera : PIANO DI RECUPERO DI UN COMPARTO 4B2.

Committente : Sig. VERDIANI ILVO.

Ubicazione : Via Calcinaia n°8 – Certaldo (FI)

OGGETTO : PIANO QUOTATO: STATO VARIATO

TAVOLA 15

SCALA : 1:200

DATA : SETTEMBRE 2004

I PROPRIETARI : Verdiani Ilvo

IL TECNICO :

STUDIO : Viale G. Matteotti n°103 - 50052 CERTALDO (FI)
Tel. 0571/652395 Fax. 0571/667360
e-mail: studiocinelli@libero.it

COMUNE DI CERTALDO – Ufficio Tecnico – UTC
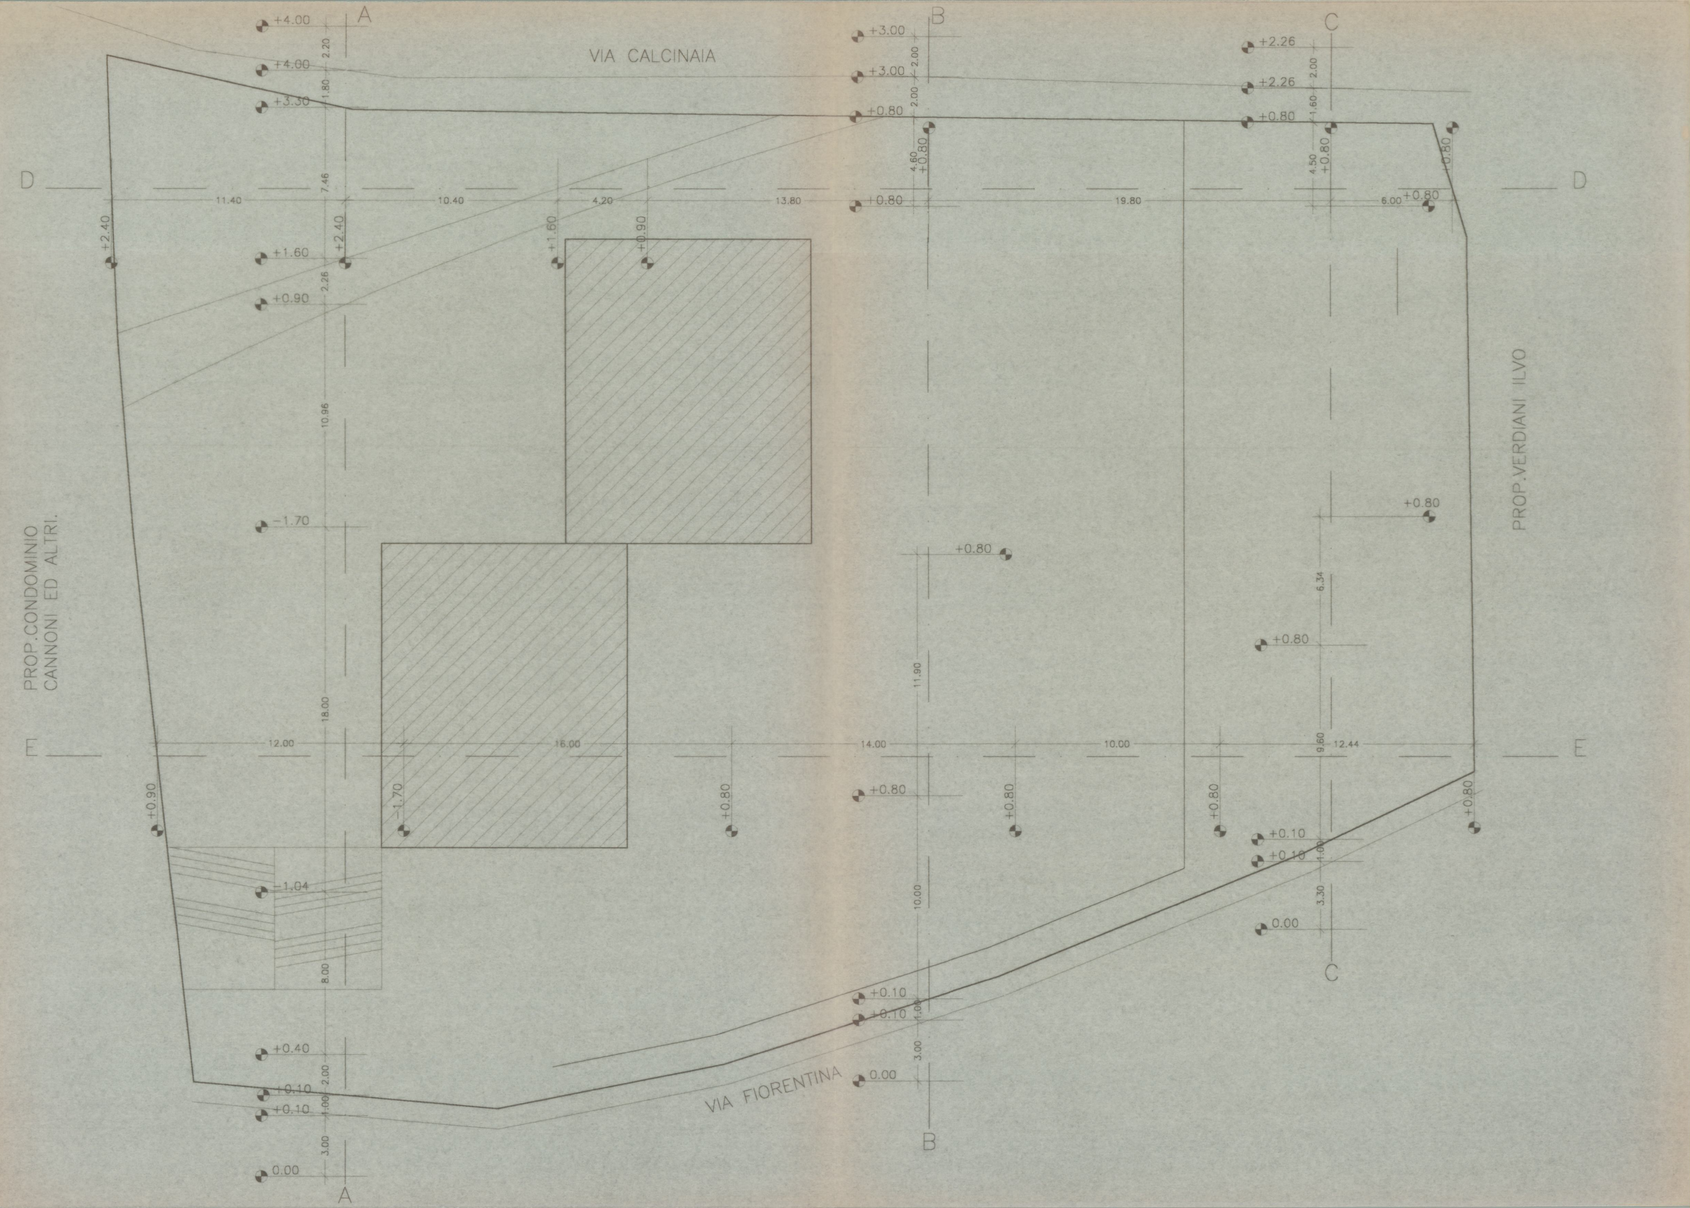
COMUNE DI CERTALDO – Ufficio Tecnico – UTC