



Dott. Filippo Nannucci  
ARCHITETTO

Allegato 22/23 alla deliberazione  
n. 35 / CC del 23.03.06



Tipo di opera : PIANO DI RECUPERO DI UN COMPARTO 4B2.

Committente : Sig. VERDIANI ILVO.

Ubicazione : Via Calcinaia n°8 - Certaldo (FI)

OGGETTO: INDIVIDUAZIONE AREE DA CEDERE.

TAVOLA

18

SCALA : 1:200

DATA : FEBBRAIO 2005


I PROPRIETARI :

*Ilvo Verdiani*

IL TECNICO :

*Ilvo Verdiani*  
OFFICINA ARCHITETTI  
FILIPPO NANNUCCI  
1951  
FIRENZE E PRATO

STUDIO : Viale G. Matteotti n°103 - 50052 CERTALDO (FI)  
Tel. 0571/652395 Fax. 0571/667360  
e-mail: studiocinelli@libero.it

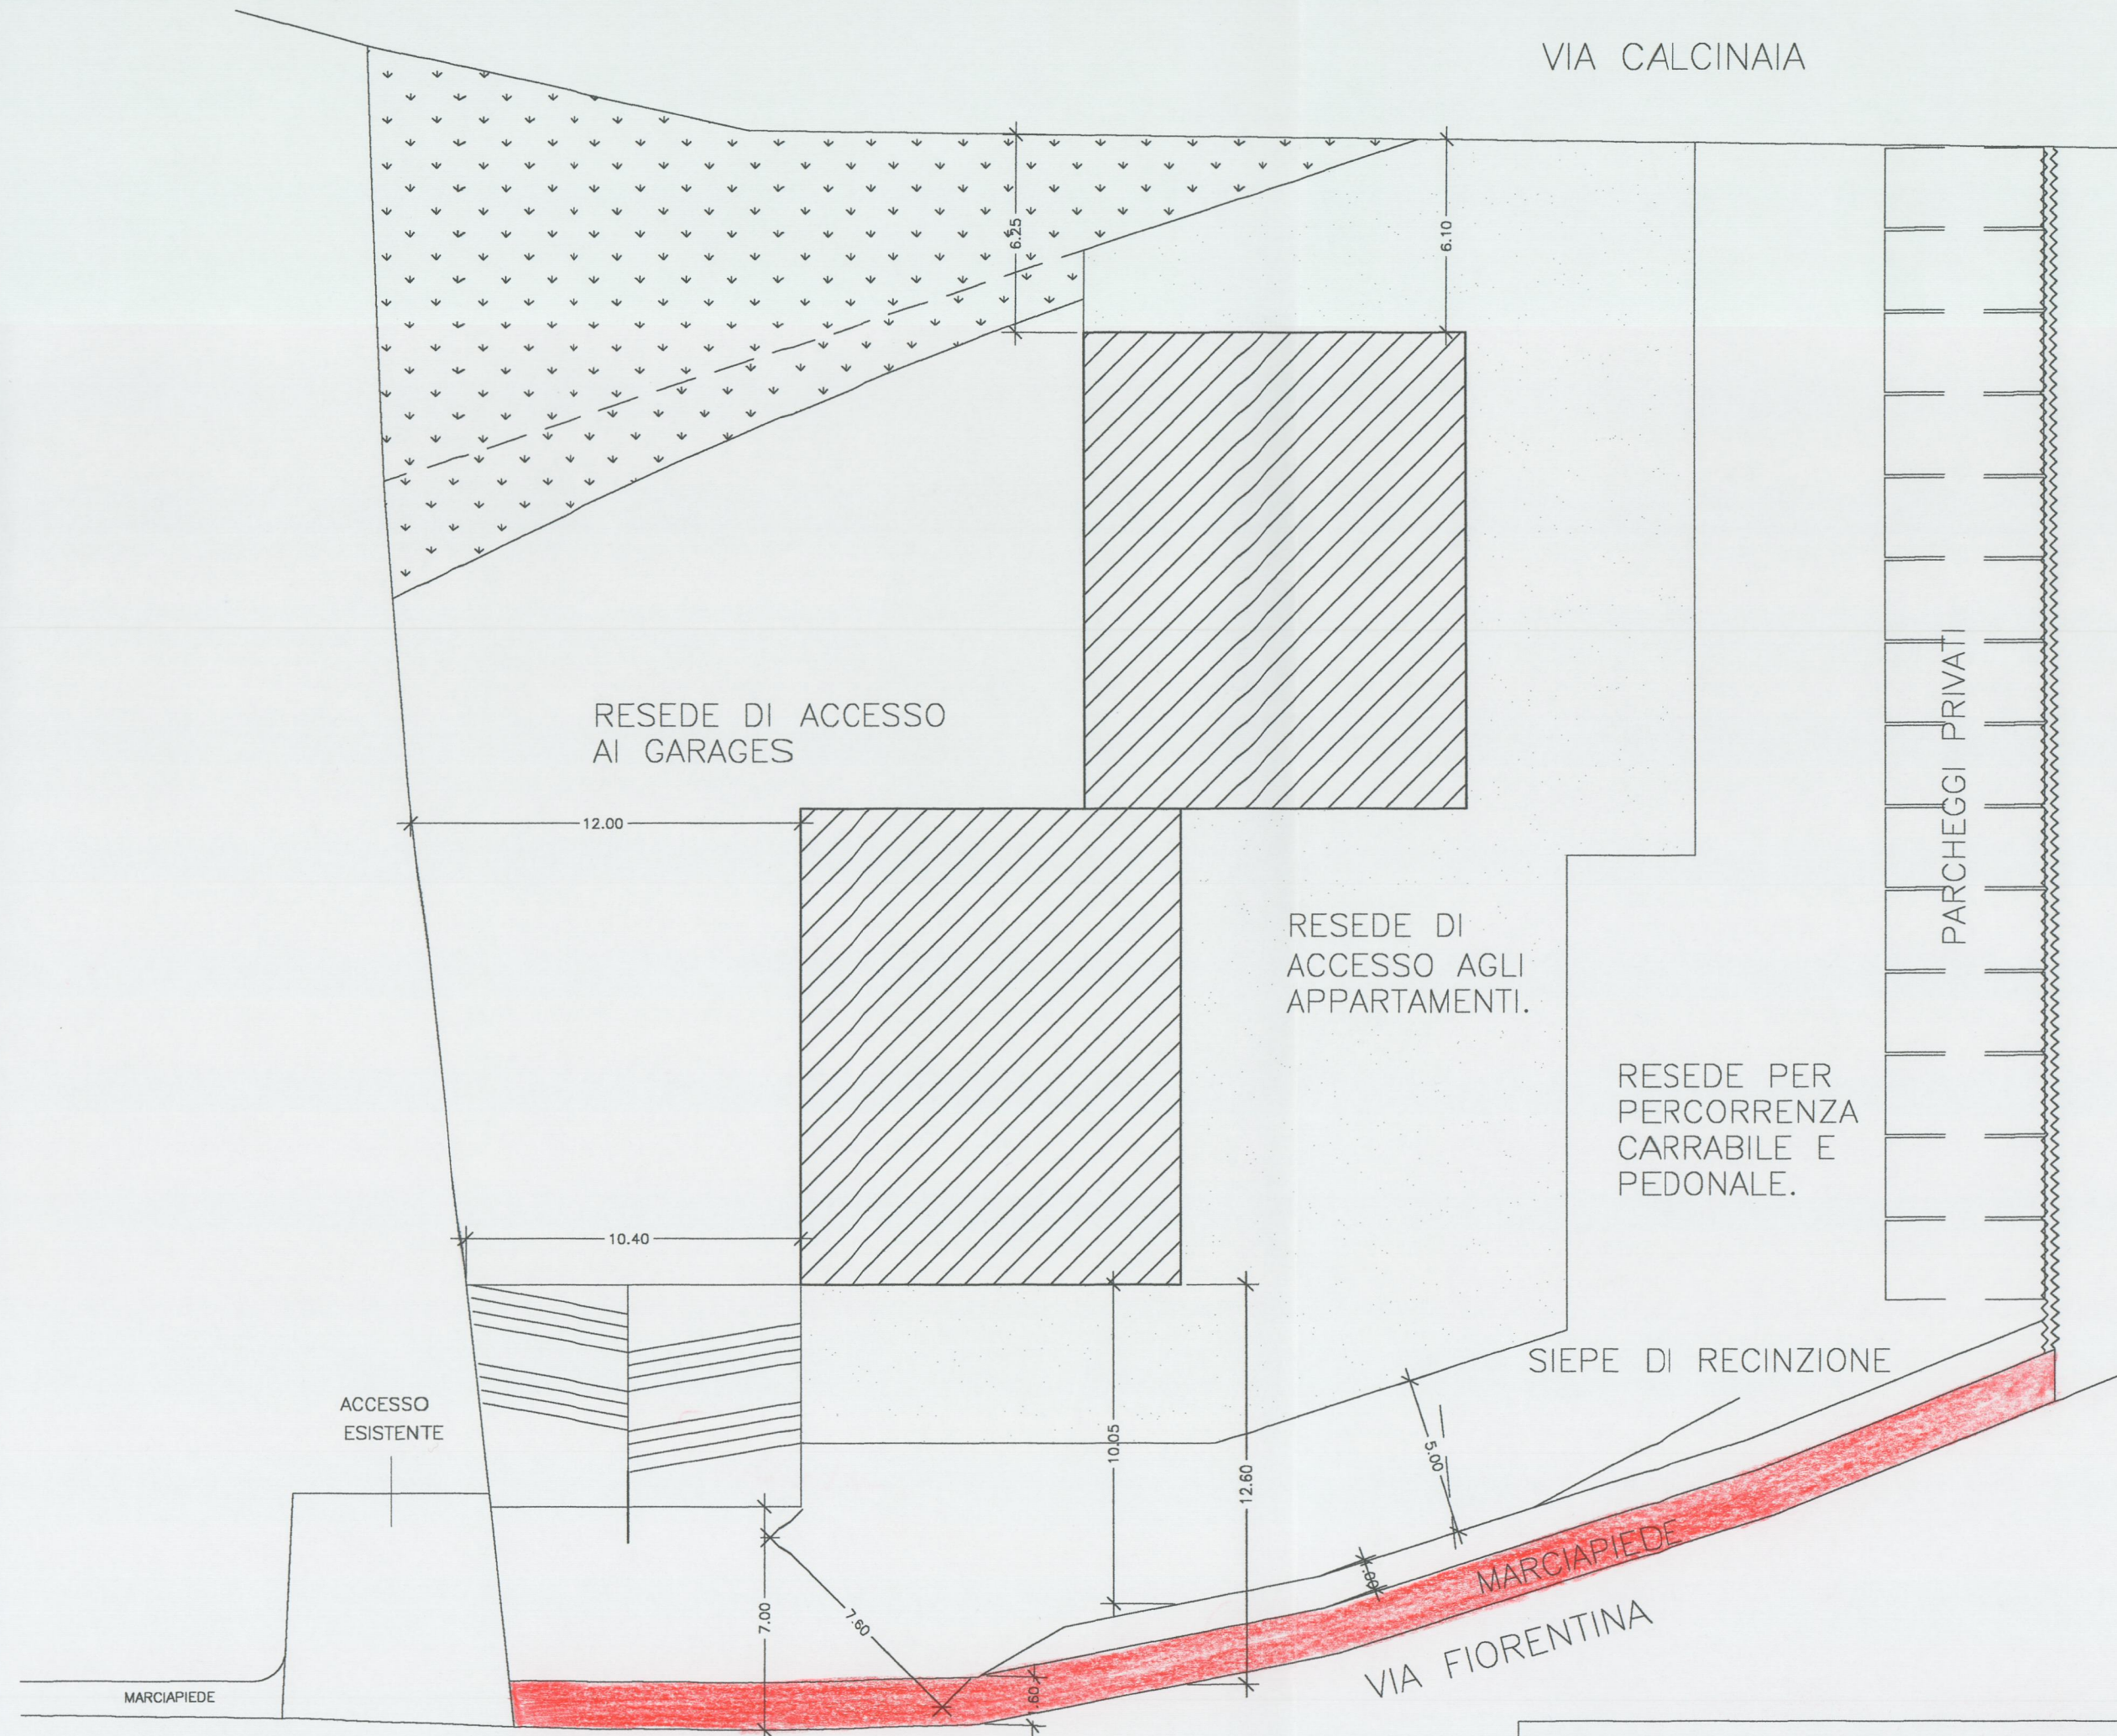

AREE DA CEDERE= MARCIAPIEDE MQ.80,00.