

Dott. Filippo Nannucci
ARCHITETTO

Allegato 5/23 alla deliberazione
n. 35/CC del 23.03.06



Tipo di opera : PIANO DI RECUPERO DI UN COMPARTO 4B2.
Committente : Sig. VERDIANI ILVO.
Ubicazione : Via Calcinaiia n°8 - Certaldo (FI)

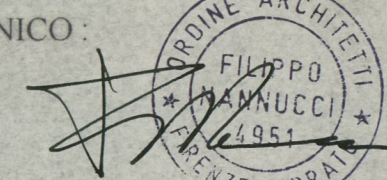
OGGETTO : PLANIMETRIE:
CATASTALE E P.R.G.

TAVOLA
1

SCALA : 1:2000


DATA : MARZO 2004

I PROPRIETARI :
Verdiani Ilvo

IL TECNICO :

ORDINE ARCHITETTI
* FILIPPO NANNUCCI *
1945
FIRENZE E PRATO

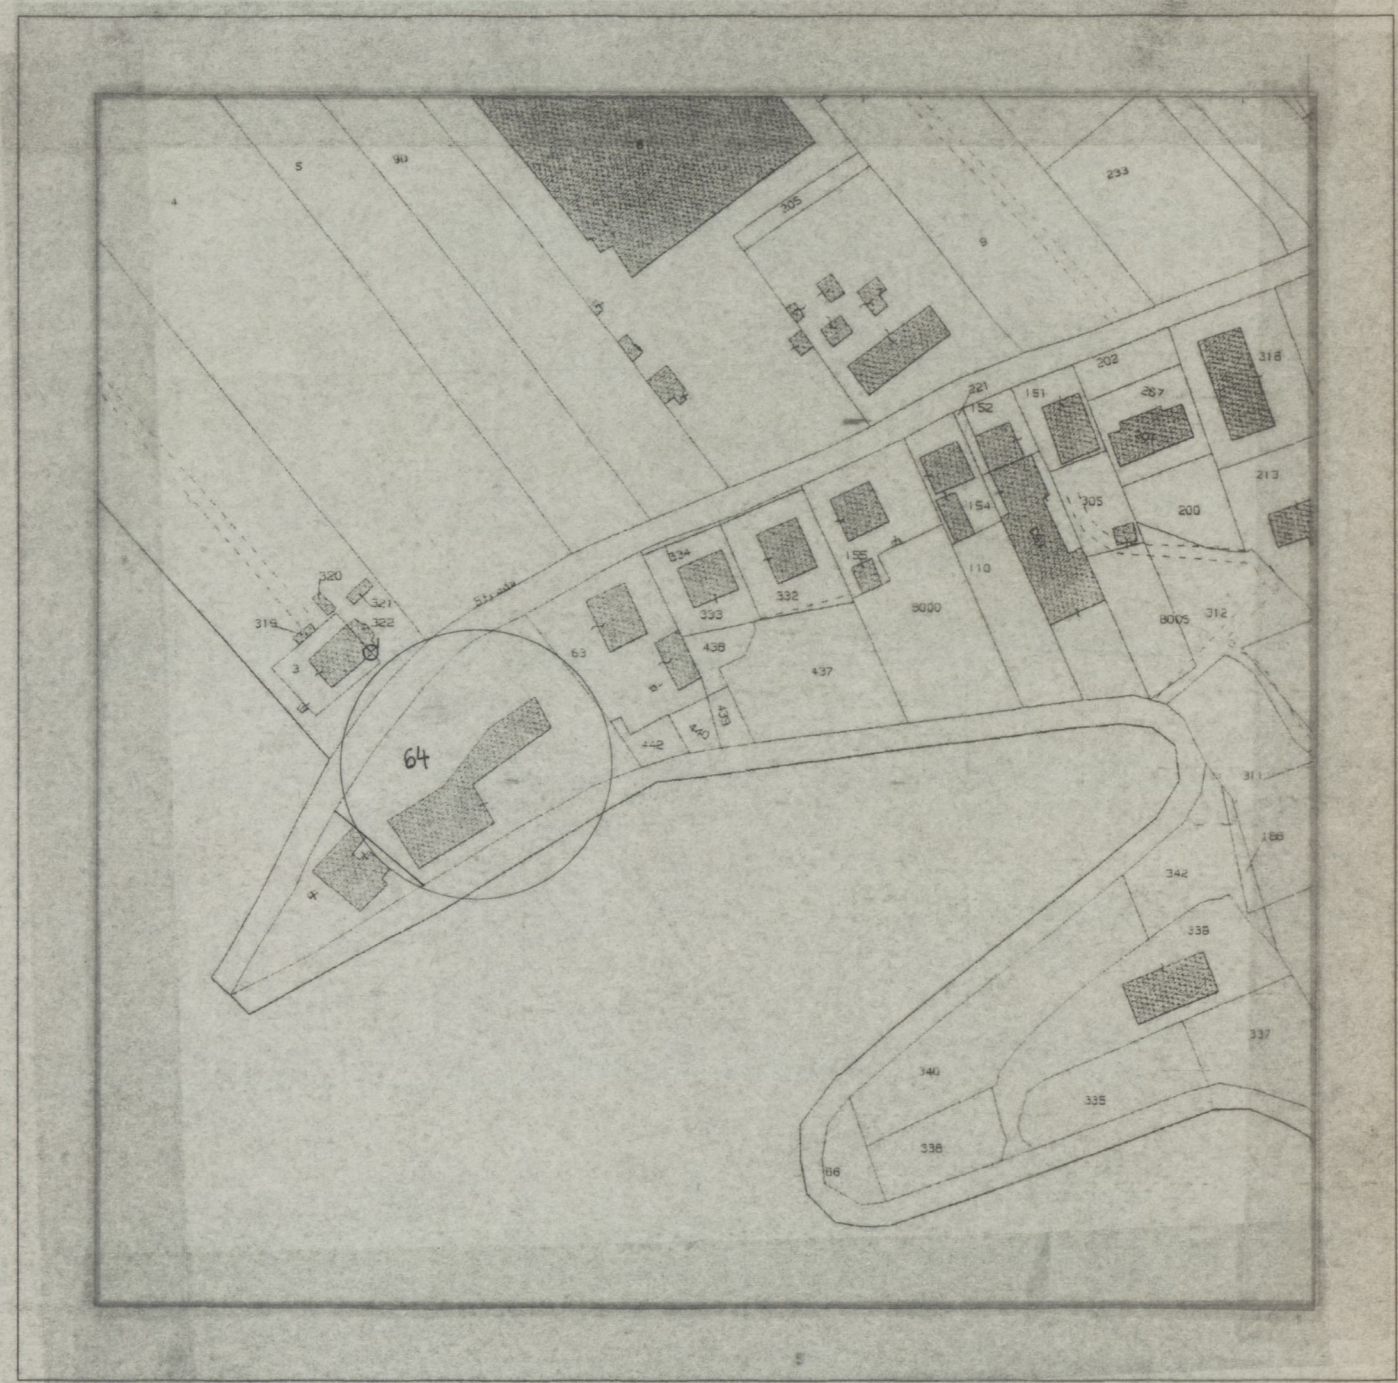

STUDIO : Viale G. Matteotti n°103 - 50052 CERTALDO (FI)
Tel. 0571/652395 Fax. 0571/667360
e-mail: studiocinelli@libero.it



ESTRATTO CATASTALE
FG.55 P.LLA 64



ESTRATTO P.R.G.
ZONA 4B2/b