



Dott. Filippo Nannucci
ARCHITETTO

Allegato 6/23
n. 35/CC del 23.03.06



Tipo di opera : PIANO DI RECUPERO DI UN COMPARTO 4B2.

Committente : Sig. VERDIANI ILVO.

Ubicazione : Via Calcinaia n°8 - Certaldo (FI)

OGGETTO : SOVRAPPOSTO
ESTRATTO CATASTALE E P.R.G.

TAVOLA

2

SCALA : 1:200

DATA :
MARZO 2004

I PROPRIETARI :

Verdiani Ilvo

IL TECNICO :

F. Nannucci




STUDIO : Viale G. Matteotti n°103 - 50052 CERTALDO (FI)
Tel. 0571/652395 Fax. 0571/652360
e-mail: studiocinelli@libero.it



L.P.P.

VIA CALCINAIA

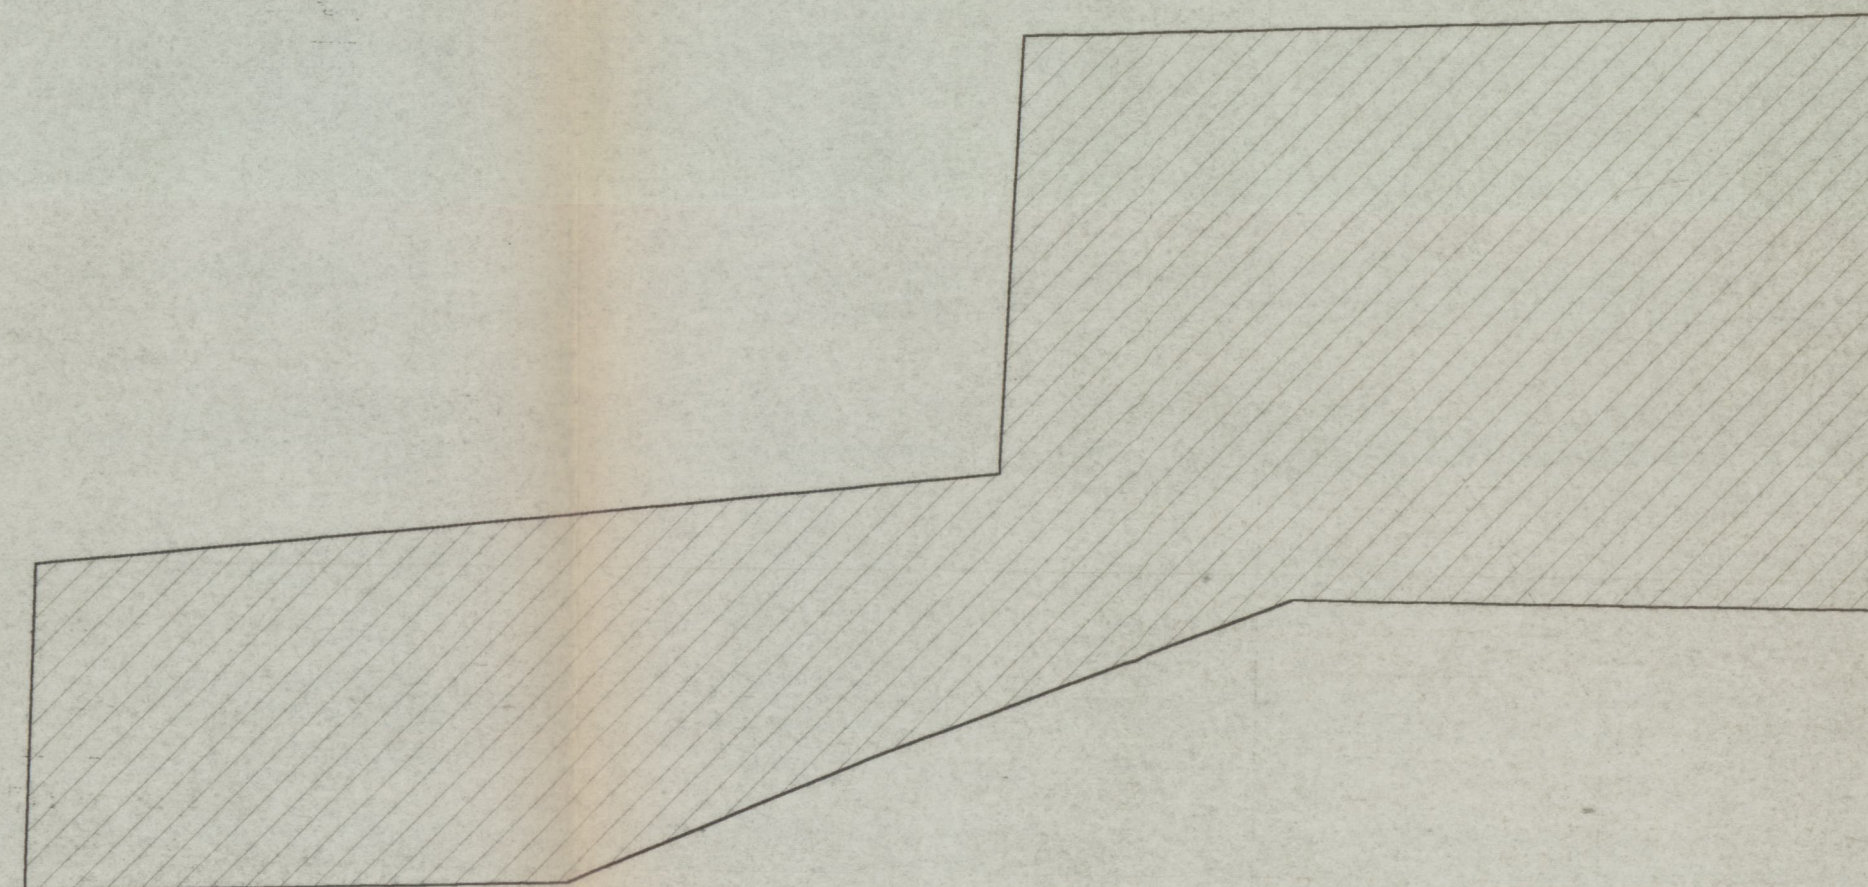

P.LLA 64

VIA FIORENTINA

LEGENDA

COMPARTO P.R.G. 4B2/b

ESTRATTO CATASTALE FG.55 P.LLA 64