



Dott. Filippo Nannucci
ARCHITETTO

Allegato 7/23 alla deliberazione
n. 35/CC del 23/03/06



Tipo di opera : PIANO DI RECUPERO DI UN COMPARTO 4B2.

Committente : Sig. VERDIANI ILVO.

Ubicazione : Via Calcinaia n°8 - Certaldo (FI)

OGGETTO: INDIVIDUAZIONE DELL'AREA EFFETTIVA
D'INTERVENTO E NORME TECNICHE
D'ATTUAZIONE.

TAVOLA
3

SCALA : 1:200

DATA : MARZO 2004

I PROPRIETARI :

Verdiani Ilvo


IL TECNICO :



STUDIO : Viale G. Matteotti n°103 - 50052 CERTALDO (FI)
-Tel. 0571/652395 Fax. 0571/667360
e-mail: studiocinelli@libero.it



VIA CALCINAIA

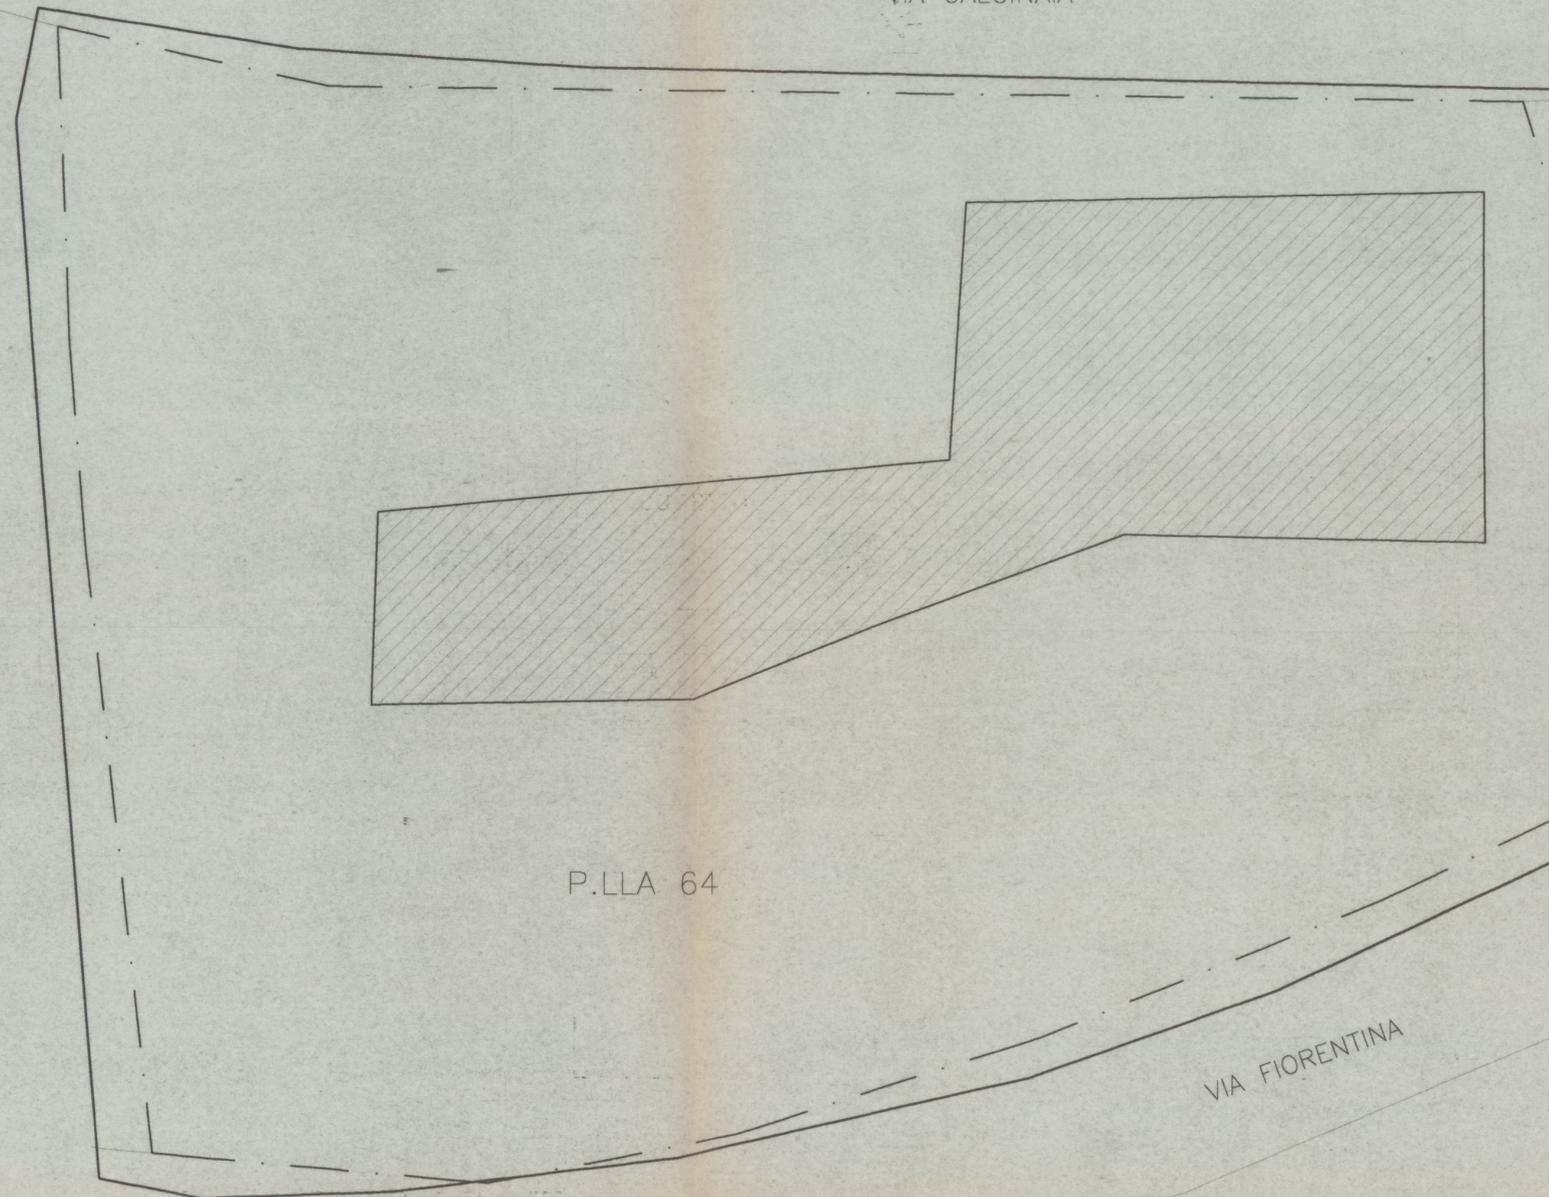

P.LLA 64

VIA FIORENTINA

NORME TECNICHE DI ATTUAZIONE
ZONA 4B2/b

ART.14
"SOTTOZONE B2 DI RISTRUTTURAZIONE
O DI RECUPERO"

VEDI RELAZ. TECNICA

LEGENDA

- COMPARTO P.R.G. 4B2/b
- ESTRATTO CATASTALE FG.55 P.LLA 64
- - - AREA EFFETTIVA D'INTERVENTO