

Dott. Filippo Nannucci
ARCHITETTO

Allegato 8/23 alla deliberazione
n. 35/CC del 23.03.06

INTEGRATA il 30 SET 2004

rielaborato JTC



13/10
EM

Tipo di opera : PIANO DI RECUPERO DI UN COMPARTO 4B2.

Committente : Sig. VERDIANI ILVO.

Ubicazione : Via Calcinaia n°8 - Certaldo (FI)

OGGETTO : CALCOLO DELLA SUPERFICIE

DELL'AREA OGGETTO DEL PIANO.

TAVOLA

4

SCALA : 1:200


DATA : LUGLIO 2004

I PROPRIETARI :


Verdiani Ilvo

IL TECNICO :

[Signature]
Stamp: VERDIANI ILVO ARCHITETTO

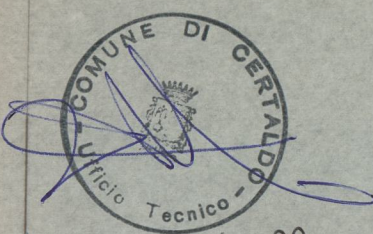

STUDIO : Viale G. Matteotti n°103 - 50052 CERTALDO (FI)
Tel. 0571/652395 Fax. 0571/667360
e-mail: studiocinelli@libero.it

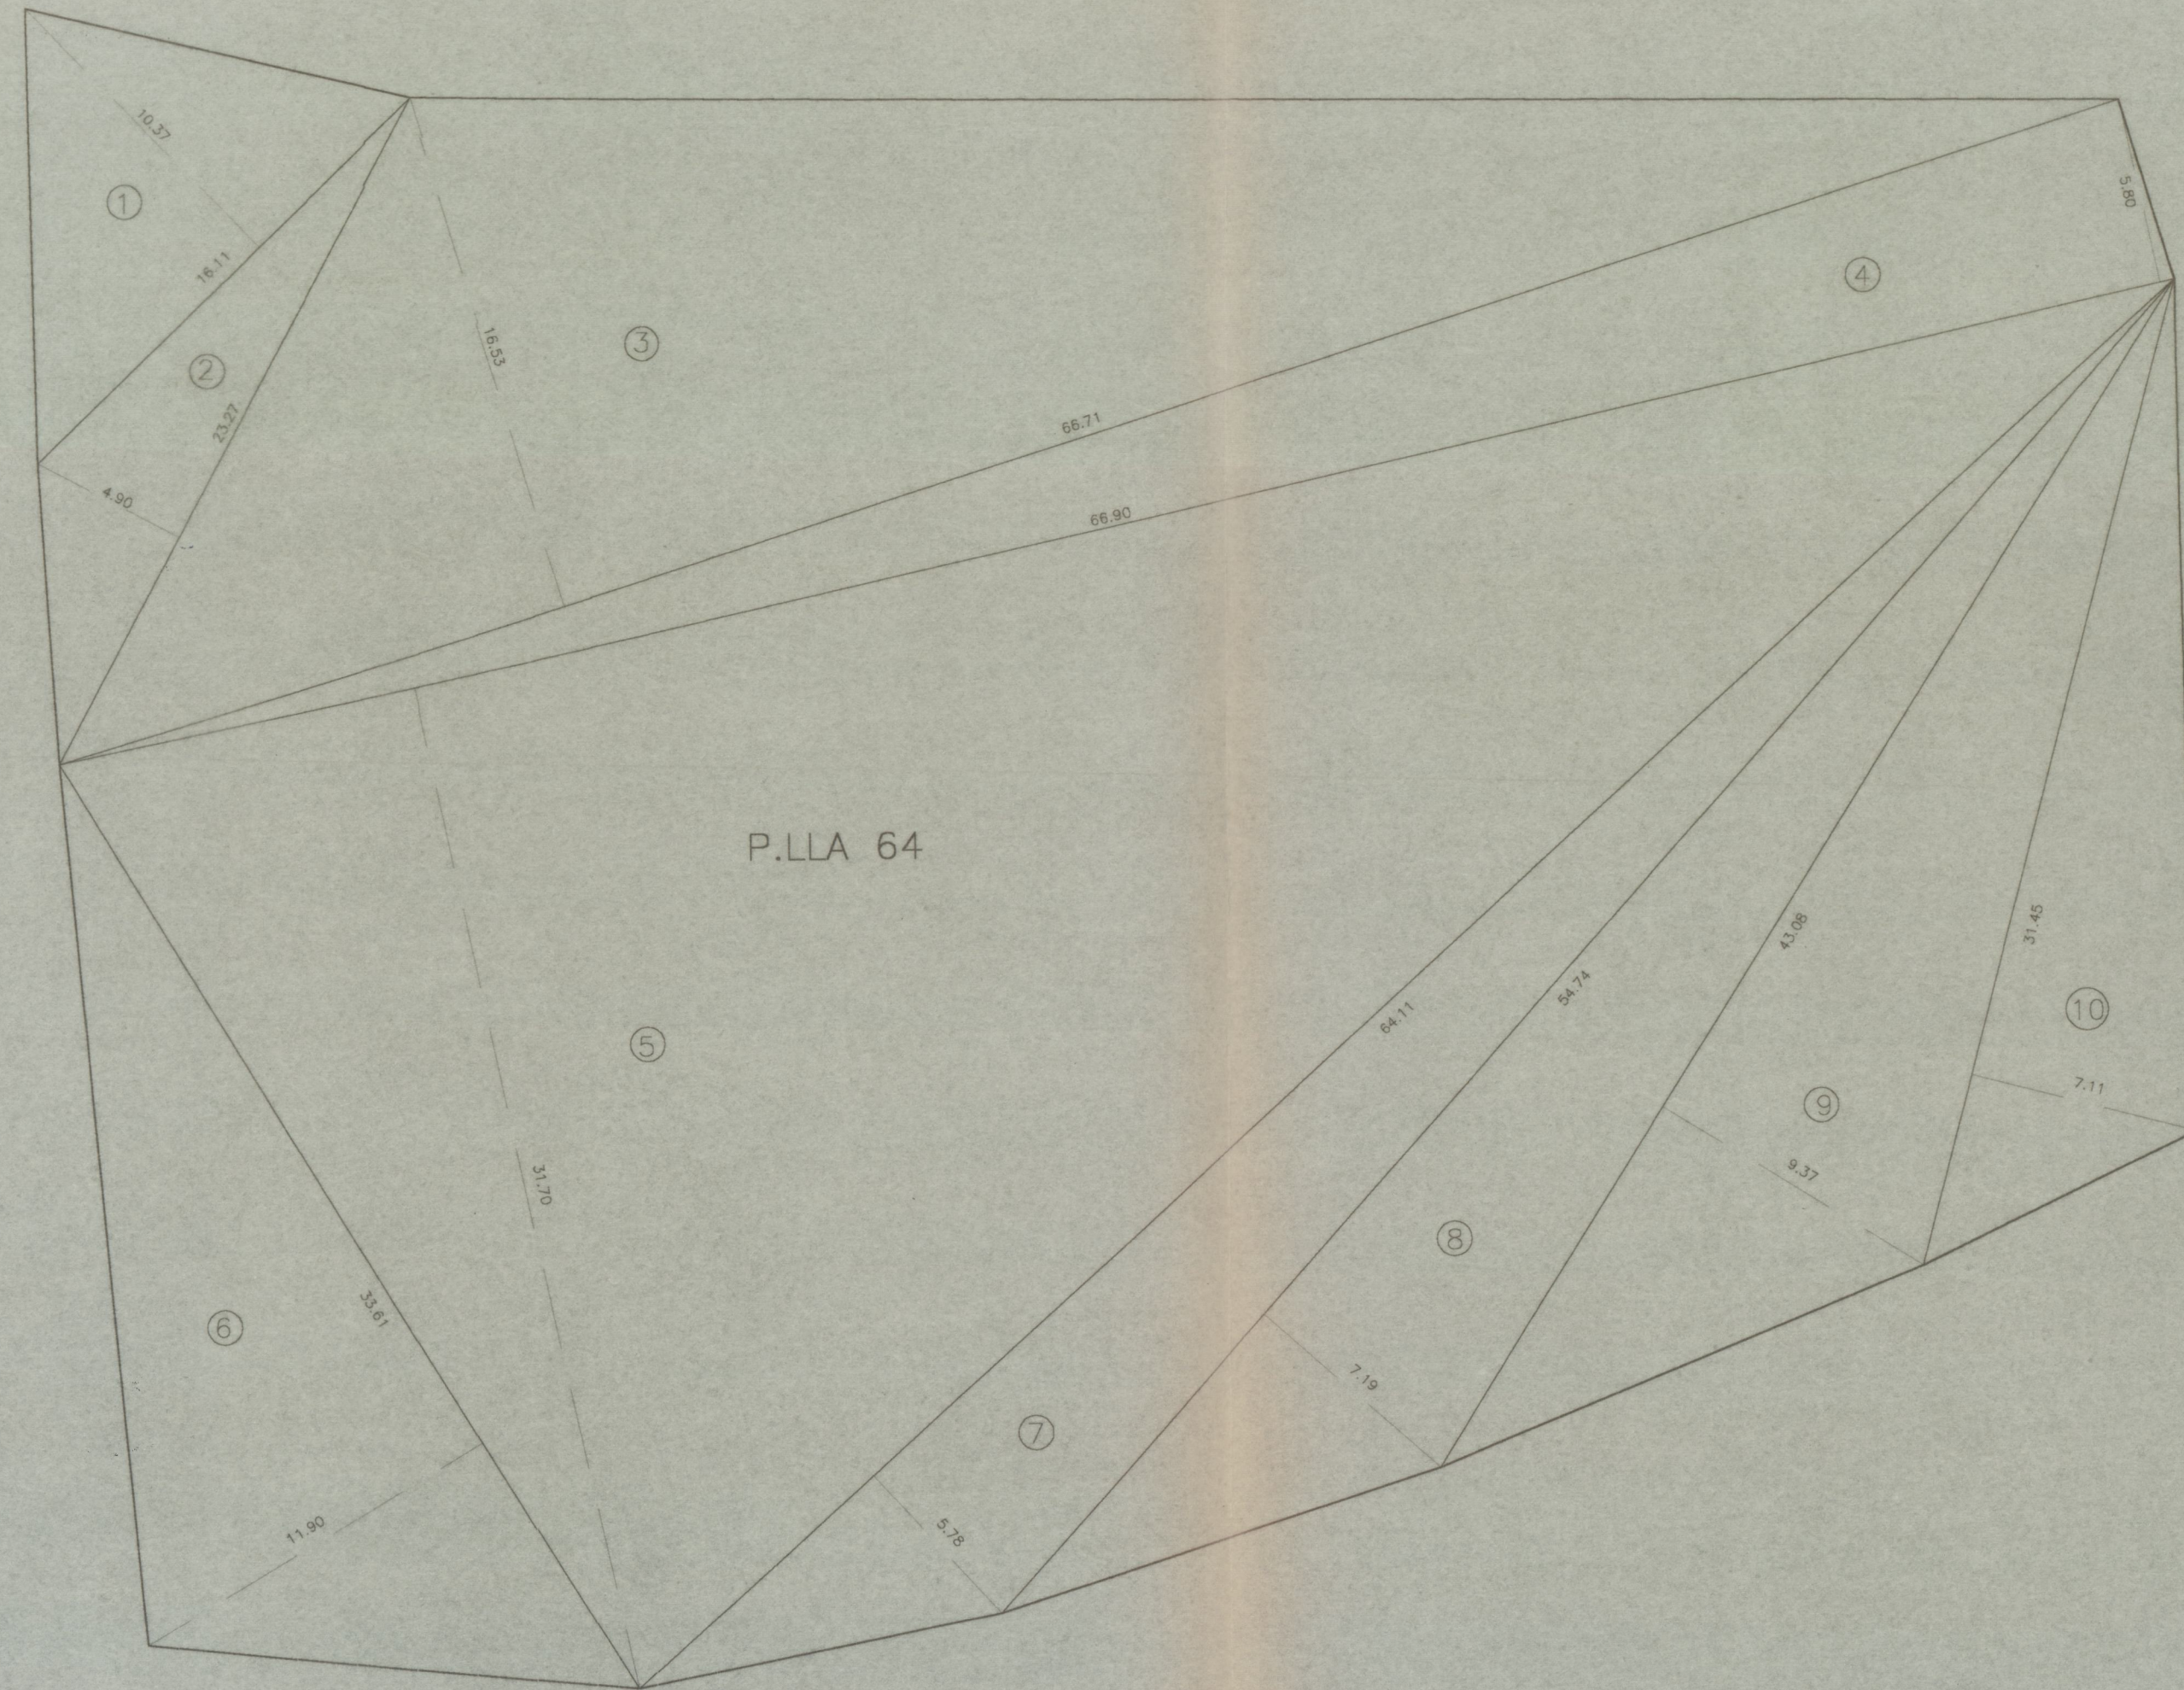

DIMOSTRAZIONE SUPERFICIE

- ① $16.11 \times 10.37 \times 1/2 = \text{mq.} 83,53$
- ② $23.27 \times 4.90 \times 1/2 = \text{mq.} 57,01$
- ③ $66.71 \times 16.53 \times 1/2 = \text{mq.} 551,36$
- ④ $66.90 \times 5.80 \times 1/2 = \text{mq.} 194,01$
- ⑤ $66.90 \times 31.70 \times 1/2 = \text{mq.} 1.060,37$
- ⑥ $33.61 \times 11.90 \times 1/2 = \text{mq.} 199,98$
- ⑦ $64.11 \times 5.78 \times 1/2 = \text{mq.} 185,28$
- ⑧ $54.74 \times 7.19 \times 1/2 = \text{mq.} 196,79$
- ⑨ $43.08 \times 9.37 \times 1/2 = \text{mq.} 201,83$
- ⑩ $31.45 \times 7.11 \times 1/2 = \text{mq.} 111,80$

SUPERFICIE TOTALE MQ.2.841,96