

Apogeo

STUDIO TECNICO ASSOCIATO
INTEGRATA il 30 GIU 2005
civile CO.

Comune di Certaldo

Allegato 9/19 alla deliberazione
n. 75/CC del 06/03/06
Oggetto: Piano di Recupero Urbanistico
di edifici ed aree artigianali

Località: Via Romana - Zona 4B27

I Richiedenti: Paolo Pettini e Lucia Pettini

Il Progettista: Dott. Arch. Barbara Bertini

Il Collaboratore: Geom. Fabio Letti

Tavola n° 6 Tav. integrativa richiesta con prot.
n° 7275 del 6/4/2005


Planimetria generale di Progetto - Scala 1:200
Distanze dai confini - H. edifici circostanti
Scala 1:500

Dott. Arch. Barbara Bertini - Geom. Fabio Letti - Roberto Giovi - Roggero Trentanovi - C.F. e P.IVA 0419085 048 9
Viale Giacomo Matteotti, 60 - 50052 CERTALDO (FI) - Tel. 0571/652208 Fax 0571/637714 - E-mail apogeo@libero.it
Piazza Ugo Copernico, 20 - 50021 BARBERINO V.E. (FI) - Tel/Fax 055/8075210 - E-mail studioapogeo@libero.it



PLANIMETRIA GENERALE PIANO TERRA SCALA 1:200

- Resede pertinenziale privato condominiale
- Ingombro max piano terra dei fabbricati
- Limite area edificabile residenziale (gabarit)
- Parcheggio
- Area condominiale tra gli edifici circostanti A-B-C-D-E
- Limite del comparto

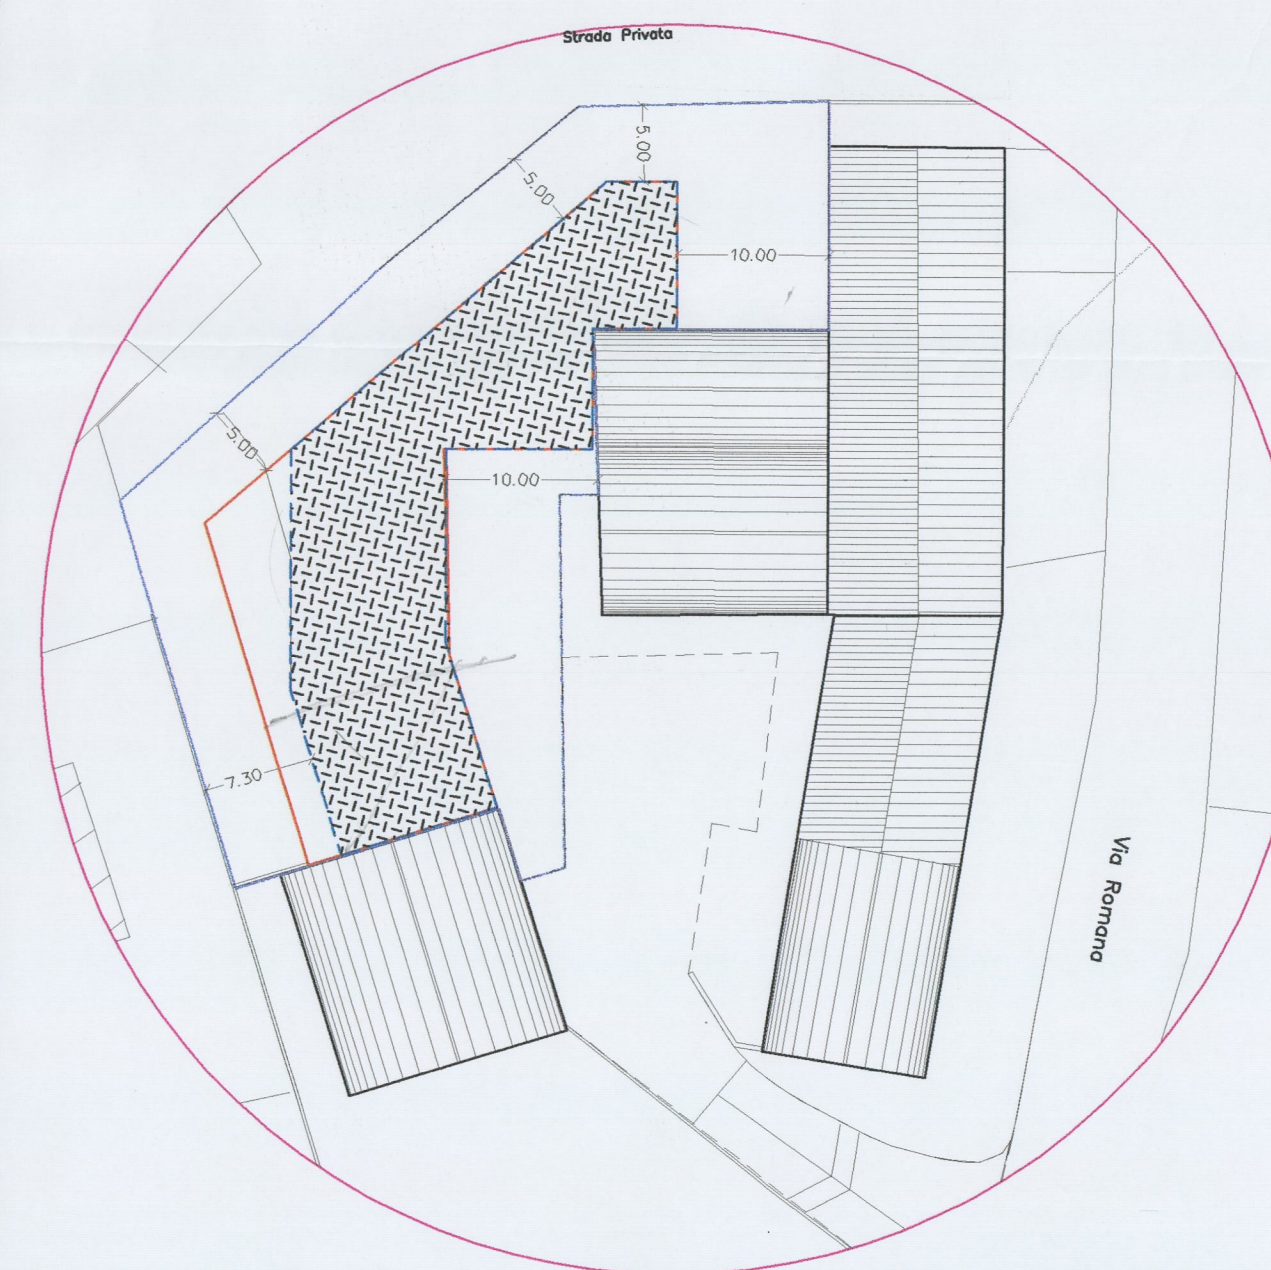

PLANIMETRIA GENERALE SCALA 1:500

- Ingombro max dei fabbricati (piano primo) (Sup. max Coperta)

Limite del comparto (superficie fondiaria mq =1255)

PLANIMETRIA GENERALE SCALA 1:500
distanza min. dai confini e h. edifici circostanti