



TIPO DI OPERA	PIANO DI RECUPERO CON LA RIUTILIZZAZIONE DI ALCUNI VOLUMI ESISTENTI PER LA REALIZZAZIONE DI UN FABBRICATO DI CIVILE ABITAZIONE (Pratica Edilizia n° 94/04 del 10.03.2004 prot. n° 4958)	TAVOLA N°	10		
	LOCALITA'	COMUNE DI CERTALDO VIA SCIANO N° 174		SCALA	1 : 200
COMMITTENTE	PALLASSINI FRASILVO E ADRIANO	OGGETTO DISEGNO	PLANIMETRIA CON PIANO QUOTATO E SEZIONI DEL TERRENO	DATA	
STATO ATTUALE					
COMMITTENTE	<i>Palladini Adriano</i>	PROGETTISTA			

Allegato 15/22 alla deliberazione n. 70/CC del 29.07.08


COMUNE DI CERTALDO
elaborato
INTEGRATO
in data **12 LUG 2007**

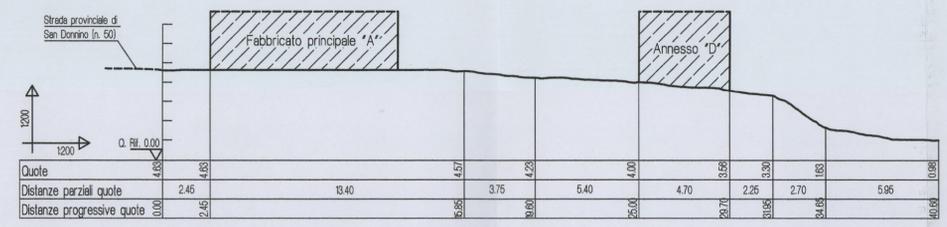

Sezione A-A

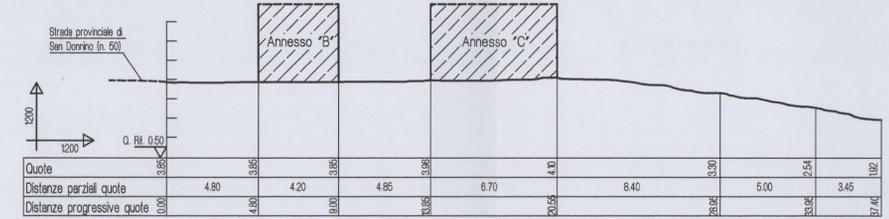

Sezione B-B

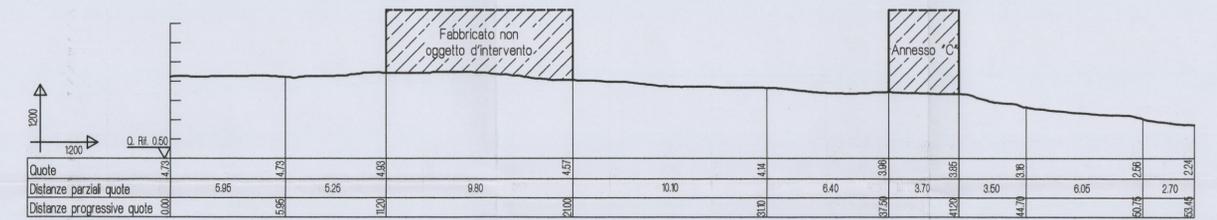

Sezione C-C

PLANIMETRIA CON PIANO QUOTATO scala 1: 200