studio tecnico Cinelli
dott. arch. Francesco e geom. Romano
Via Trieste, 20 – 50052 – Certaldo (FI) – Tel. 0571/668295-652103 – Fax 0571/668795 – P.I. 02302090481

TIPO DI OPERA	PIANO DI RECUPERO CON LA RIUTILIZZAZIONE DI ALCUNI VOLUMI ESISTENTI PER LA REALIZZAZIONE DI UN FABBRICATO DI CIVILE ABITAZIONE (Pratica Edilizia n° 94/04 del 10.03.2004 prot. n° 4958	TAVOLA N° 11
LOCALITA'	COMUNE DI CERTALDO VIA SCIANO N° 174	SCALA 1 : 200
COMMITTENTE	PALLASSINI FRASILVO e PALLASSINI ADRIANO	
OGGETTO DISEGNO	PLANIMETRIA CON PIANO QUOTATO E SEZIONI DEL TERRENO STATO VARIATO	DATA MARZO 2007

COMMITTENTE

PROGETTISTA

ORDINE ARCHITETTI PROVINCIA DI FIRENZE

Allegato 16/22 alla deliberazione
n. 70/CC del 29.07.08

COMUNE DI CERTALDO
elaborato
INTEGRATO
in data 26 GIU 2008

COMUNE DI CERTALDO
elaborato
INTEGRATO
in data _____

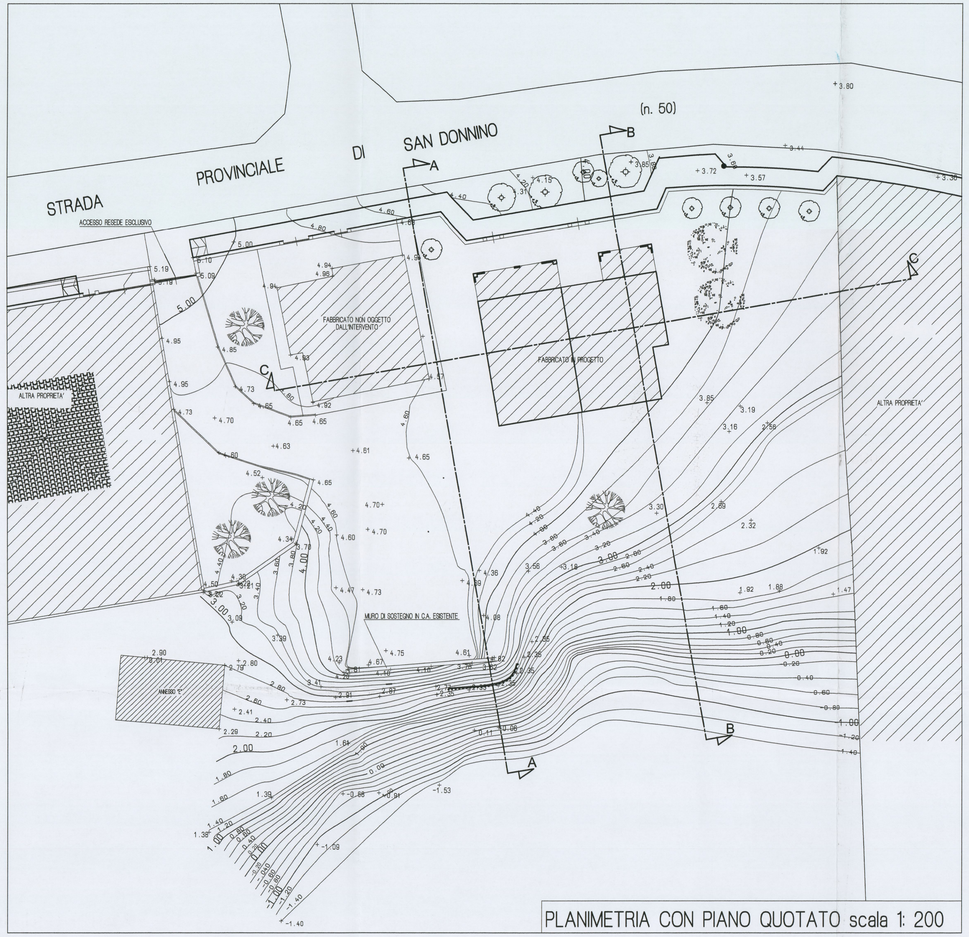

PLANIMETRIA CON PIANO QUOTATO scala 1: 200

SEZIONE A - A

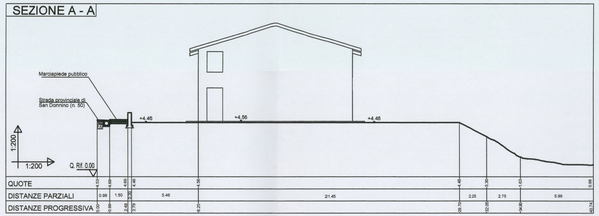

SEZIONE B - B

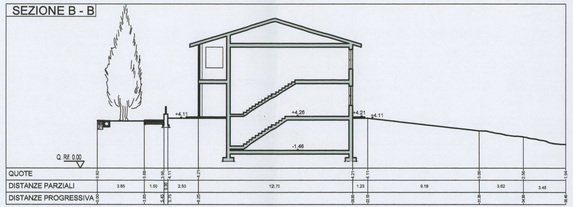
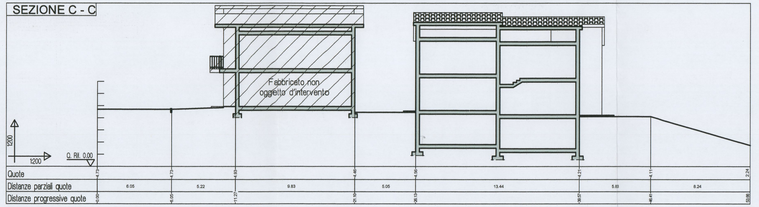
SEZIONE C - C