studio tecnico Cinelli
dott. arch. Francesco e geom. Romano
Via Trieste, 26 - 50052 - Certaldo (FI) - Tel. 057/666296-662703 - Fax 057/666798 - P.I. 02360290481

TIPO DI OPERA	PIANO DI RECUPERO CON LA RIUTILIZZAZIONE DI ALCUNI VOLUMI ESISTENTI PER LA REALIZZAZIONE DI UN FABBRICATO DI CIVILE ABITAZIONE (Pratica Edilizia n° 94/04 del 10.03.2004 prot. n° 4958	TAVOLA N° 15
LOCALITA'	COMUNE DI CERTALDO VIA SCIANO N° 174	SCALA 1 : 200 1 : 100
COMMITTENTE	PALLASSINI FRASILVO e PALLASSINI ADRIANO	
OGGETTO DISEGNO	VERIFICA D.M. 16/01/1966 C.3.	DATA MARZO 2007
STATO VARIATO		
COMMITTENTE	Pallassini Frasilvo Pallassini Adriano	PROGETTISTA

ORDINE ARCHITETTI PIANIFICATORI PAESAGGISTI E CONSERVATORI FIRENZE

Allegato 20/22 alla deliberazione n. 70, CC. del 29.07.08

COMUNE DI CERTALDO
elaborato
INTEGRATO
in data 26 GIU 2008

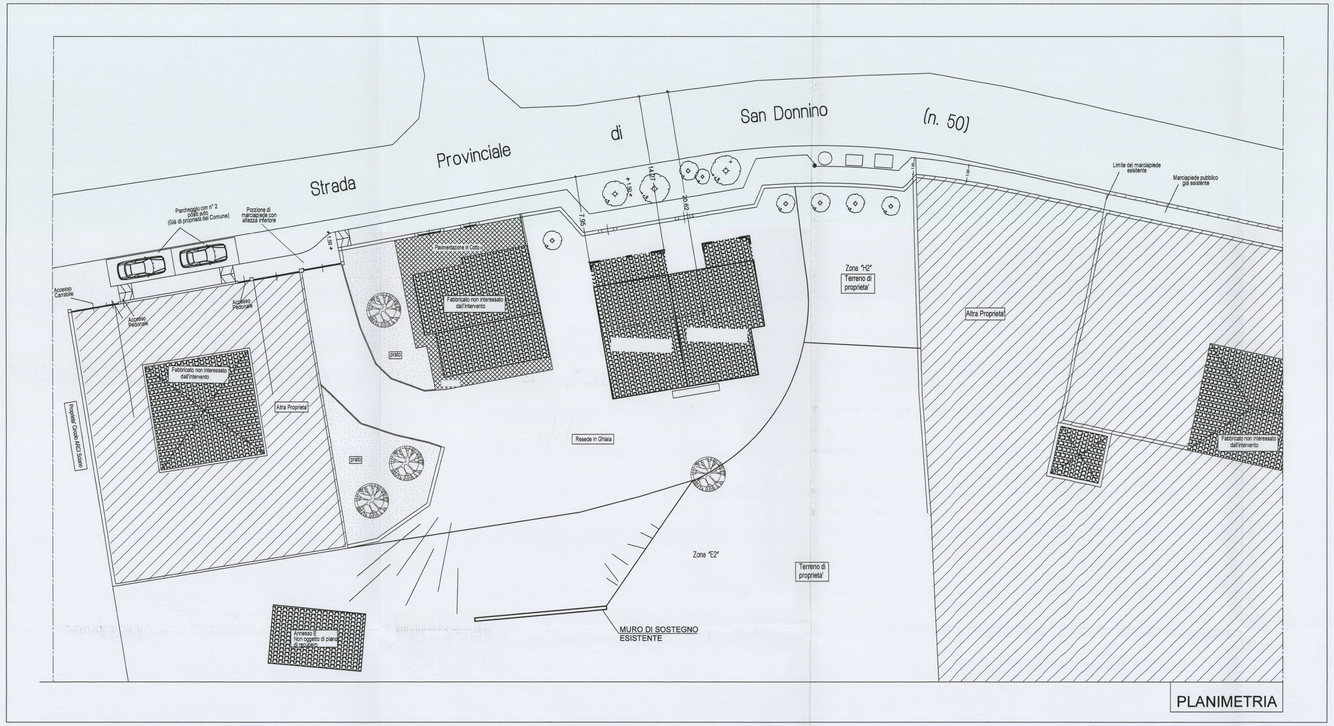

PLANIMETRIA

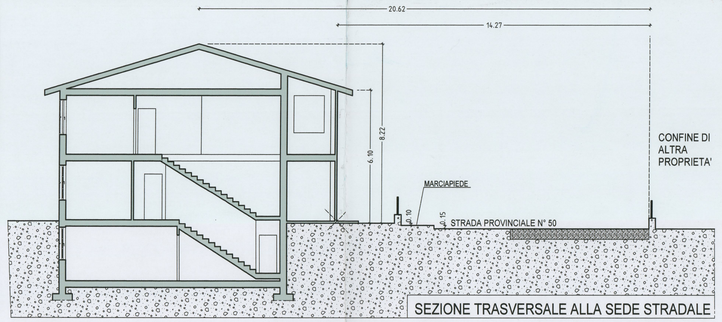

SEZIONE TRASVERSALE ALLA SEDE STRADALE

VERIFICA DEL D.M. 16/01/1996 - C.3.

VERIFICA 1 - ALTEZZA SUL COLMO IN FUNZIONE DELLA DISTANZA DAL COLMO A CIGLIO OPPOSTO

DISTANZA DEL COLMO DAL CIGLIO OPPOSTO DELLA STRADA (ALTRA PROPRIETA') = ML. 20.62
ALTEZZA DEL COLMO ML. 8.22
ALTEZZA MASSIMA REALIZZABILE = ML. 11 + 3 x (18.12 - 11) = ML. 32.36 (Ai sensi del D.M. 16/01/96)
ALTEZZA < DISTANZA (VERIFICATO)

VERIFICA 2 - ALTEZZA IN GRONDA IN FUNZIONE DELLA DISTANZA DALLA GRONDA AL CIGLIO OPPOSTO

DISTANZA DELLA GRONDA DAL CIGLIO OPPOSTO DELLA STRADA (ALTRA PROPRIETA') = ML. 14.27
ALTEZZA DELLA GRONDA ML. 6.10
ALTEZZA MASSIMA REALIZZABILE = ML. 10.25
ALTEZZA < DISTANZA (VERIFICATO)