

studio tecnico Cinelli

dott. arch. Francesco e geom. Romano

Via Trieste, 20 - 50052 - Certaldo (FI) - Tel. 0571/668296-652403 - Fax 0571/668798 - P.I. 02302090481

TIPO DI OPERA	PIANO DI RECUPERO CON LA RIUTILIZZAZIONE DI ALCUNI	TAVOLA N° 16
	VOLUMI ESISTENTI PER LA REALIZZAZIONE DI UN FABBRICATO	
	DI CIVILE ABITAZIONE (Pratica Edilizia n° 94/04 del 10.03.2004	
	prot. n° 4958	
LOCALITA'	COMUNE DI CERTALDO	SCALA 1 : 500
	VIA SCIANO N° 174	
COMMITTENTE	PALLASSINI FRASILVO E PALLASSINI ADRIANO	
OGGETTO DISEGNO	TAVOLA CON INDIVIDUAZIONE DELLE PARTICELLE INTERESSATE DAL P.d.R.	DATA MARZO 2007
	STATO VARIATO	




COMMITTENTE	<i>Pallassini Frasilvo</i>	PROGETTISTA	
	<i>Pallassini Adriano</i>		


Allegato 21/22 alla deliberazione
n. 70/CC del 29.07.08

COMUNE DI CERTALDO

elaborato
INTEGRATO

in data 26 GIU 2008

-  AREA OCCUPATA DALLE OPERE DI URBANIZZAZIONE. (OGGETTO DI CESSIONE AL COMUNE, COMPRESO LA SUPERFICIE DELLE OPERE DI URBANIZ) - SUP. mq 1408,88
-  AREA TOTALE OGGETTO DI PIANO DI RECUPERO (SITUAZIONE REALE, NA NON AGGIORNATA IN MAPPA)
-  DELIMITAZIONE DELLE PARTICELLE INTERESSATE DAL PIANO DI RECUPERO

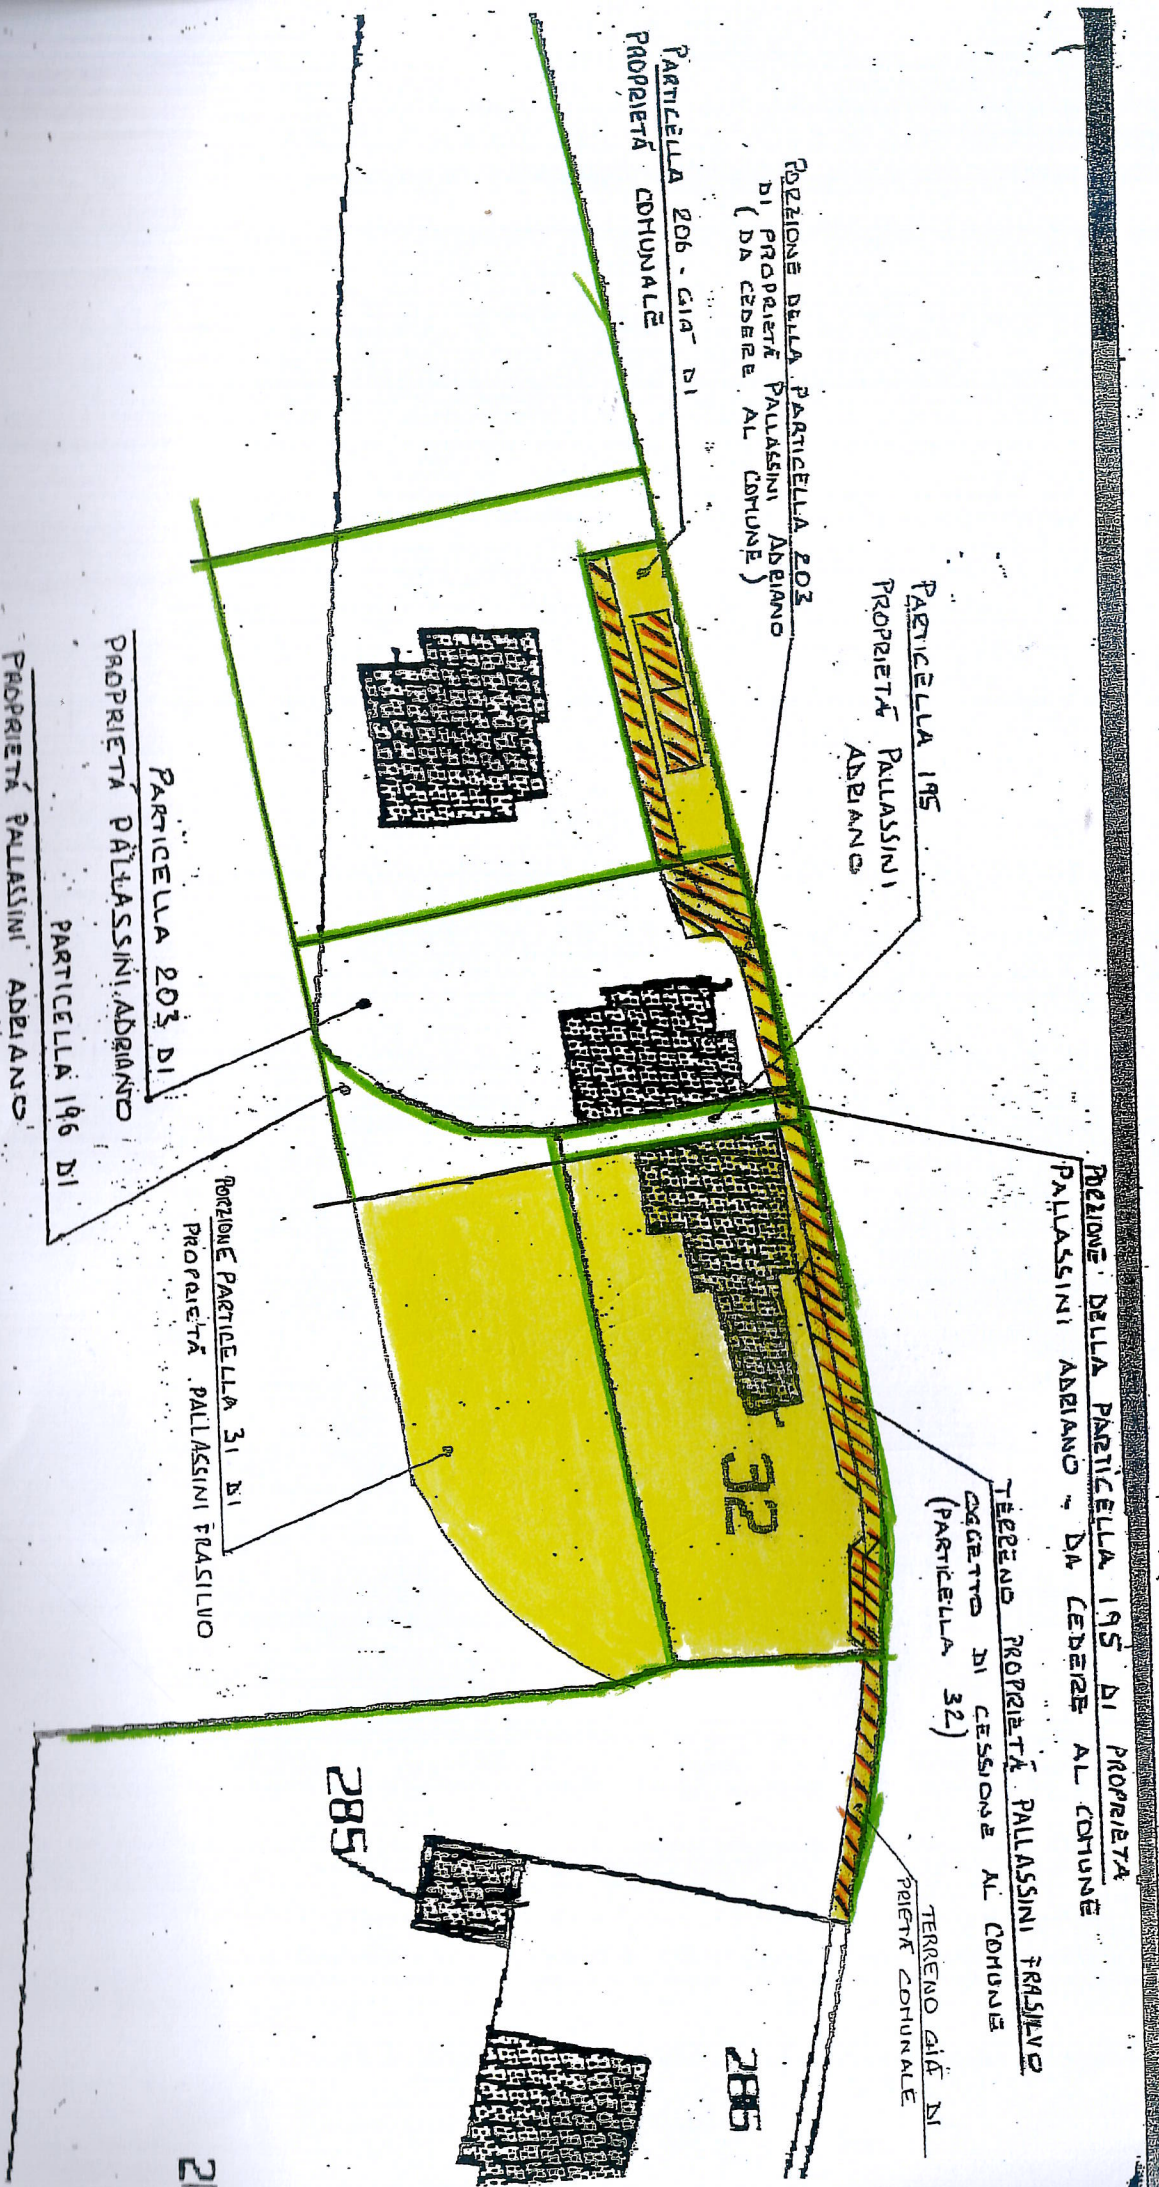

PORZIONE DELLA PARTICELLA 195 DI PROPRIETA' PALLASSINI ADRIANO DA CEDERE AL COMUNE

TERRENO PROPRIETA' PALLASSINI FRASILINO OGGETTO DI CESSIONE AL COMUNE (PARTICELLA 32)

TERRENO GIA' DI PROPRIETA' COMUNALE

PORZIONE DELLA PARTICELLA 203 DI PROPRIETA' PALLASSINI ADRIANO (DA CEDERE AL COMUNE)

PARTICELLA 206 - GIA' DI PROPRIETA' COMUNALE

PARTICELLA 195 PROPRIETA' PALLASSINI ADRIANO

PARTICELLA 203 DI PROPRIETA' PALLASSINI ADRIANO

PARTICELLA 196 DI PROPRIETA' PALLASSINI ADRIANO

PORZIONE PARTICELLA 31 DI PROPRIETA' PALLASSINI FRASILINO

21

285

285