

# studio tecnico Cinelli

dott. arch. Francesco e geom. Romano

Via Trieste, 20 - 50052 - Certaldo (FI) - Tel. 0571/668296-652403 - Fax 0571/668798 - P.I. 02302090481

TIPO DI OPERA	PIANO DI RECUPERO CON LA RIUTILIZZAZIONE DI ALCUNI	TAVOLA N° <b>1</b>
	VOLUMI ESISTENTI PER LA REALIZZAZIONE DI UN FABBRICATO	
	DI CIVILE ABITAZIONE (Pratica Edilizia n° 94/04 del 10.03.2004	
	prot. n° 4958	
LOCALITA'	COMUNE DI CERTALDO	SCALA  <b>1:2000</b>
	VIA SCIANO N° 174	
COMMITTENTE	PALLASSINI FRASILVO E ADRIANO	
OGGETTO DISEGNO	ESTRATTO DI MAPPA E DI P.R.G.	DATA  MAGGIO 2007


COMMITTENTE	<i>Pallassini Frasilvo</i> <i>Pallason Adriano</i>	PROGETTISTA	
-------------	---	-------------	--

Allegato 6/22 alla deliberazione  
n. 70/CC del 29.07.08

COMUNE DI CERTALDO  
elaborato  
**INTEGRATO**  
in data 12 LUG 2007

N=25300

Es-21000

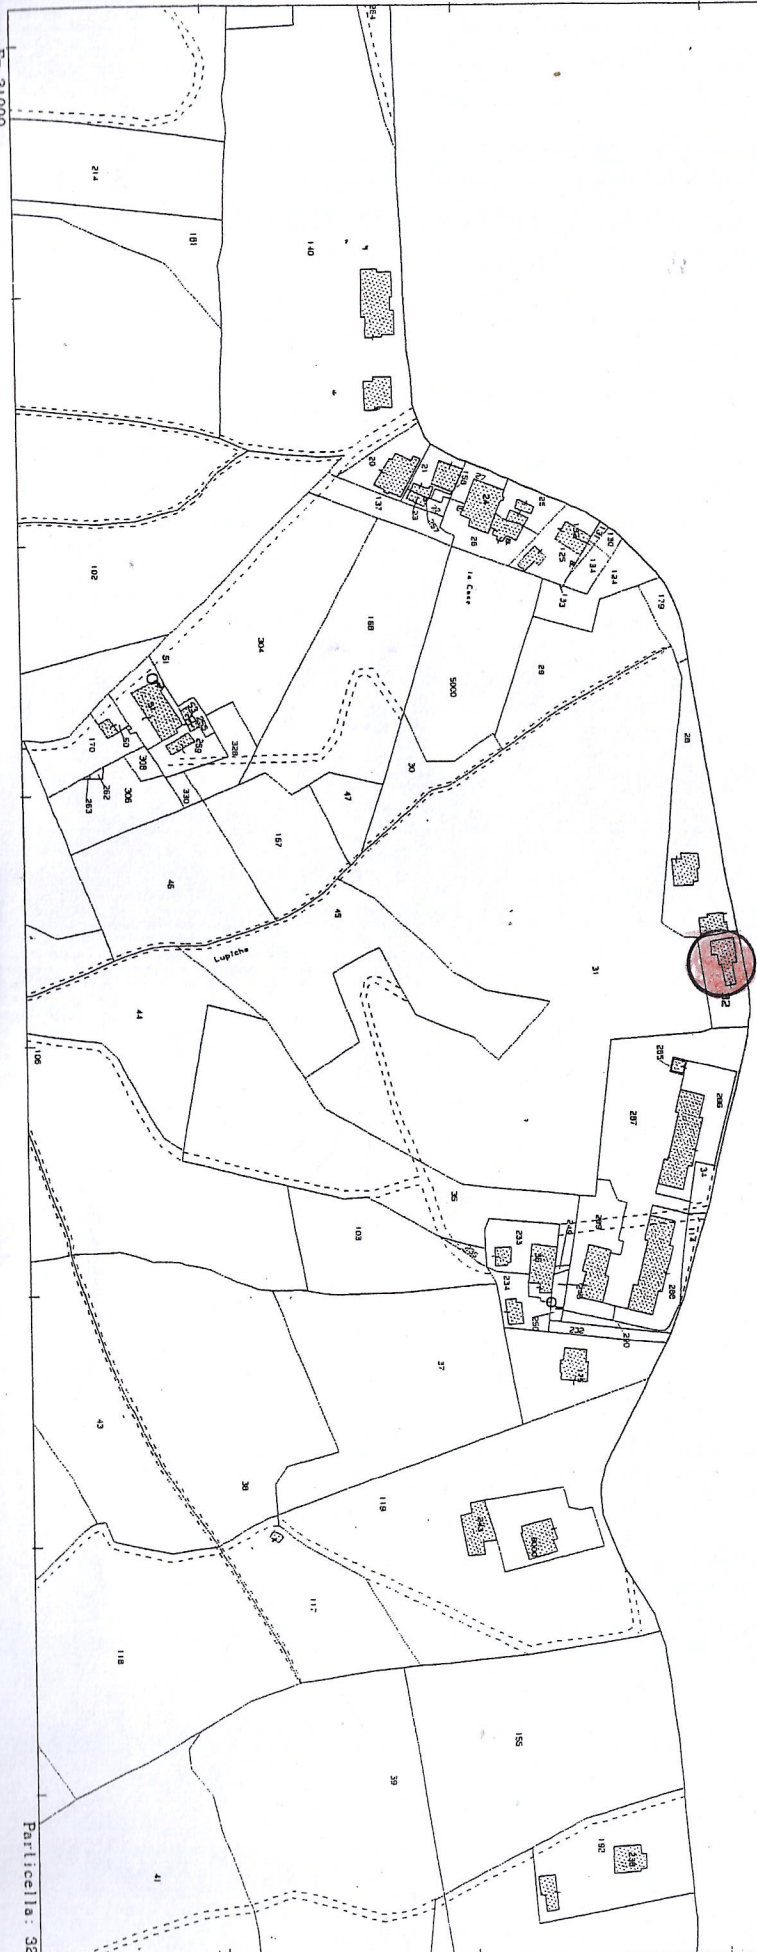

Particella: 32

Comune: CERTALDO  
Foglio: 61

Scala originale: 1:2000  
Scala disegno: 1:2000

3-Mar-2004 18:49  
Protocollo n. 583424/2004  
Per Visura

